

Data: 23/01/2025 - n. T597992 - Richiedente: BSCMRA61D12A859N

**Agenzia del Territorio
CATASTO FABBRICATI
Ufficio Provinciale di
Biella**

Dichiarazione protocollo n. BI0034364 del 19/05/2004

Planimetria di u.i.u. in Comune di Andorno Micca

Via Bonesio Giovan Battista

civ. 50

Identificativi Catastali:

Sezione:
Foglio: 536
Particella: 28
Subalterno: 17

Compilata da:
Varnero Laura

Iscritto all'albo:
Geometri


Prov. Biella

N. 571

Scheda n. 1 Scala 1:200

PIANO TERRENO

N: 315

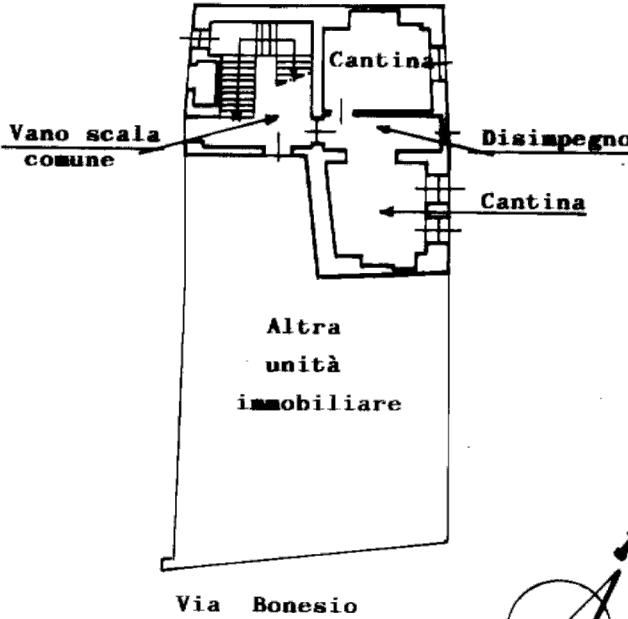

Catasto dei Fabbricati - Situazione al 23/01/2025 - Comune di ANDORNO MICCA(A280) - < Foglio 13 - Particella 233 - Subalterno 17 >
VIA G. B. BONESIO n. 50 Piano T

Ultima planimetria in atti

Data: 23/01/2025 - n. T597992 - Richiedente: BSCMRA61D12A859N

Totale schede: 1 - Formato di acquisizione: A4(210x297) - Formato stampa richiesto: A4(210x297)