

MODULARIO
reg. cond. 497



MINISTERO DELLE FINANZE

DIREZIONE GENERALE DEL CATASTO E DEI SS.TT.EE.



MOD. **BN** (CEU)

CATASTO EDILIZIO URBANO (RDL 13-4-1939, n. 652)

LIRE
250


Planimetria di u.i.u. in Comune di **STRONA** via **fraz. Franco Zina** civ. **24**

piano terreno

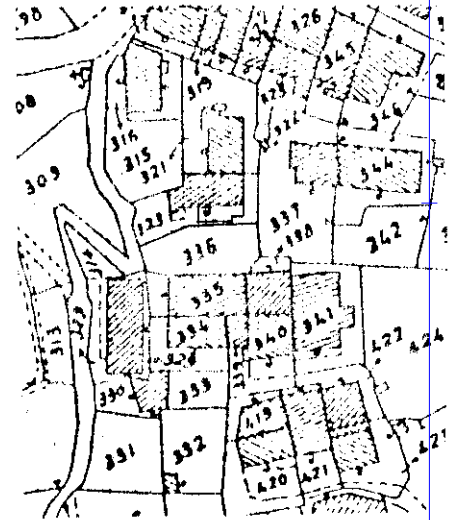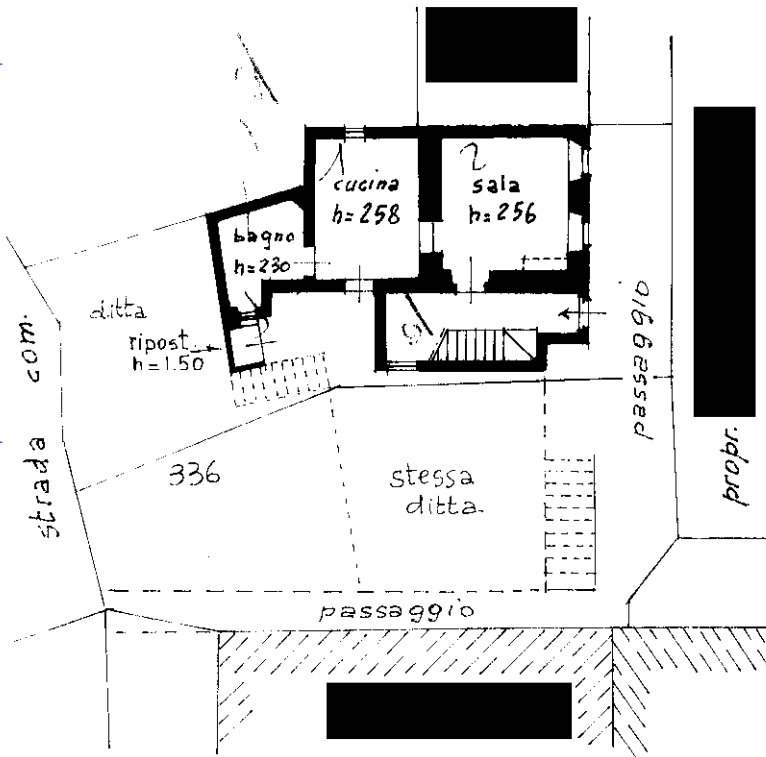


ESTRATTO N.C.T.
F. 10 scala 1:1000


piano primo

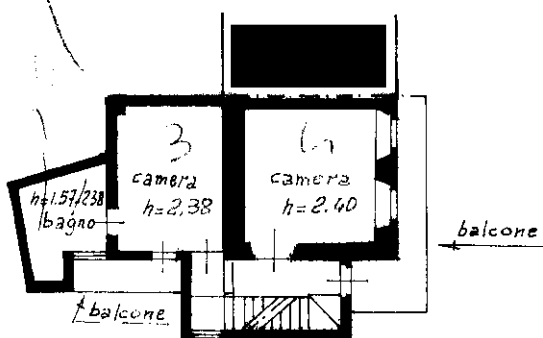

piano secondo

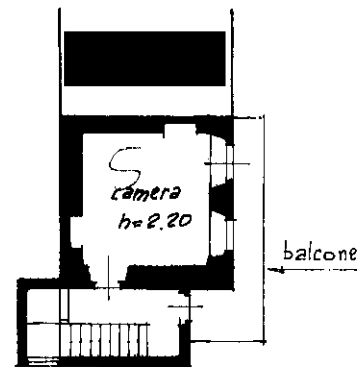

ORIENTAMENTO

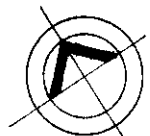

SCALA DI 1:200

Dichiarazione di N.C. ☐

Denuncia di variazione ☒

Ultima planimetria in atti

Compilata dal **Geometra**
(Titolo, cognome e nome)

Iscritto all'albo dei **GEOMETRI**

RISERVATO ALL'UFFICIO

10

323

Data presentazione: 15/09/1988 - Data: 10/12/2024 - n. T111577 - Richiedente: LEORRT78C18A859C

Totale schede: 1 Formato di acquisizione: A
n. 323 sub