



ELABORATO PLANIMETRICO	Compilato da: Andreoli Filiberto	Iscritto all'albo: Architetti	Prov. Ancona	N. 00621
Comune da Potenza Picena	Sezione:	Foglio: 42	Particella: 1101	Praticella: 392n
Dimostrazione grafica dei subalterni			Tipo Mappale n. del	Scala 1 : 500

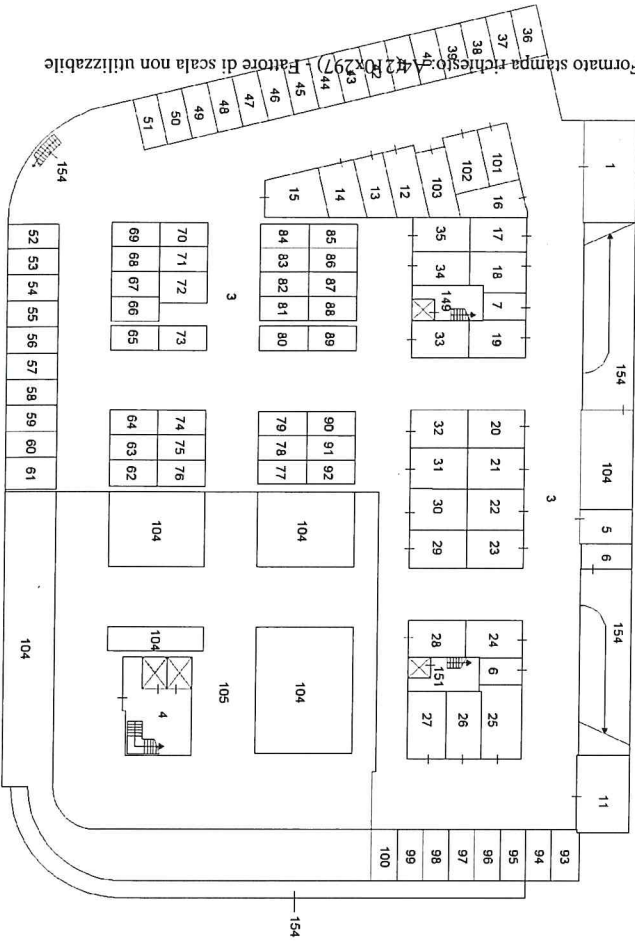

Piano primo sottostrada

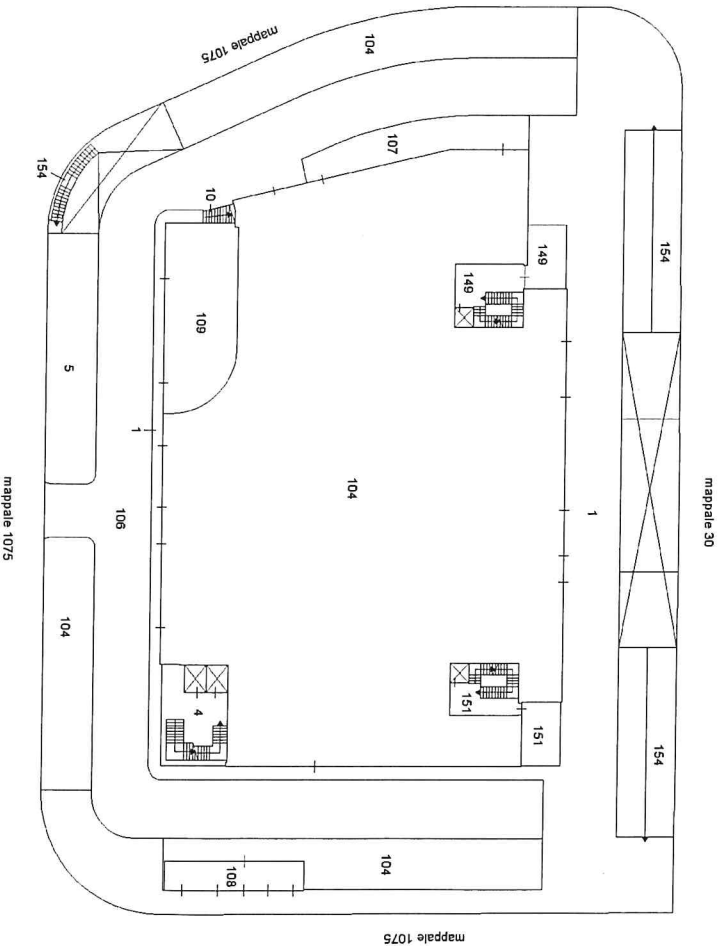

Piano terra

