



ALTRA PROPRIETA'

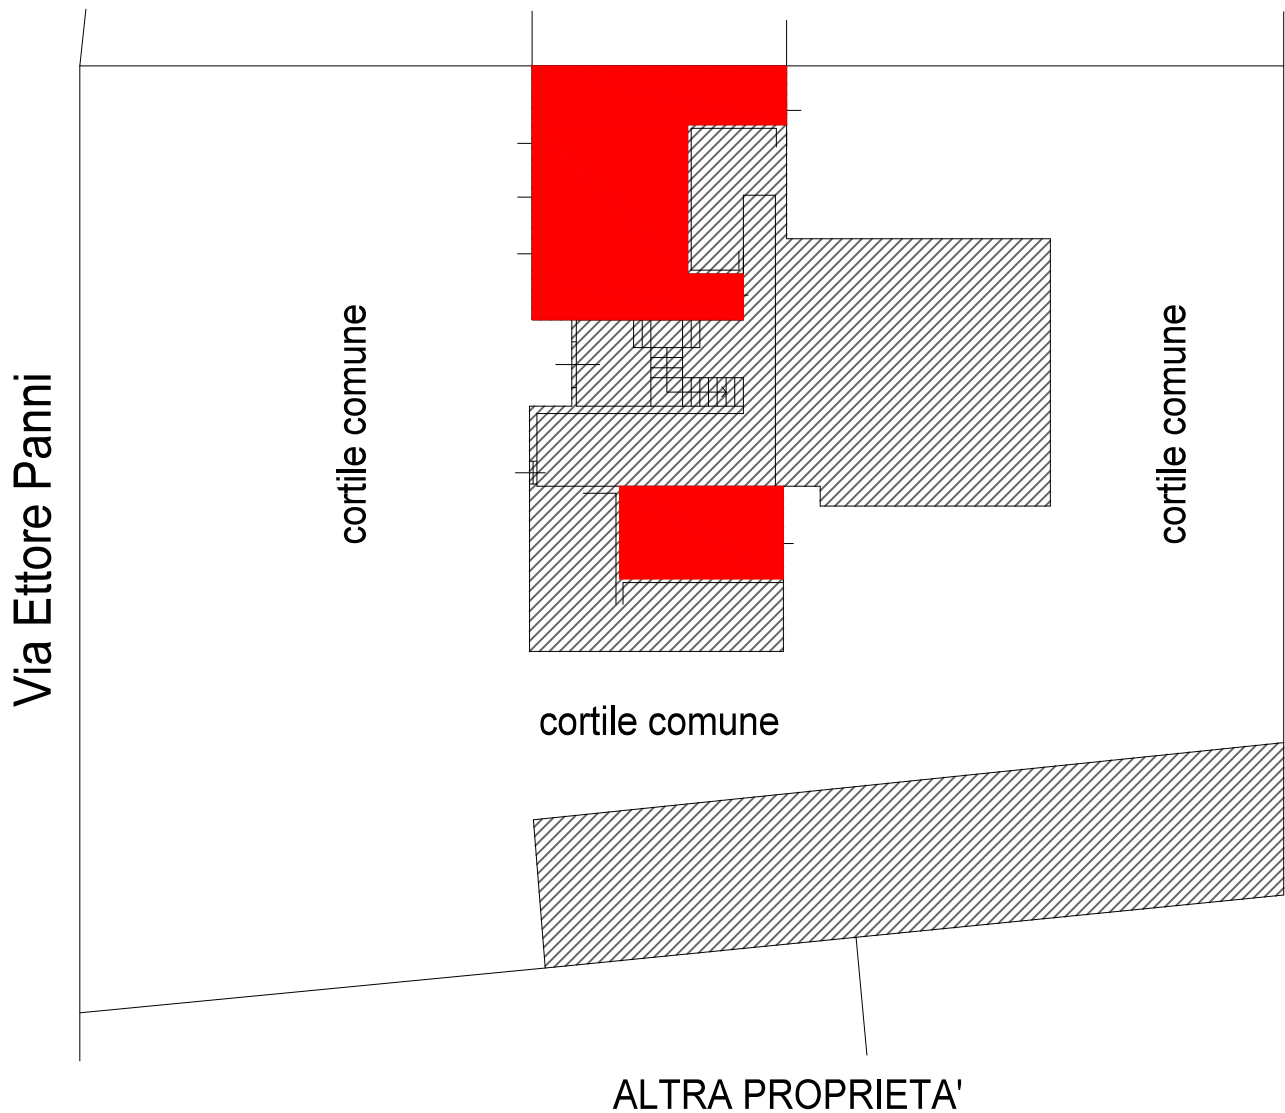

PIANTA TERRA

KEY MAP

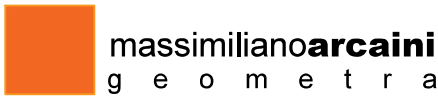

Via Bissolati, 21 CREMONA
tel. 0372.807708
mail: massimilianoarcaiini@gmail.com
pec: massimiliano.arcaiini@geopec.it
Cod.Fisc. RCNMSM69E03D150L
P.IVA 01238460198

TRIBUNALE DI CREMONA
PROCEDURA ESECUTIVA R.G.E 124/2024
Fabbricati in Castelveverde (CR) - via Ettore Panni n. 90 / 92
RILIEVO DEI LUOGHI - **PLANIMETRIA GENERALE**
LOTTO UNICO - FG. 29 MAPP. 468 SUB. 6 - 9

Tavola n°
1
Scala :
NO SCALA
Data :
GIUGNO '25





PIANTA TERRA

KEY MAP


 **massimilianoarcai**
g e o m e t r a

Via Bissolati, 21 CREMONA
tel. 0372.807708
mail: massimilianoarcai@gmail.com
pec: massimiliano.arcai@geopec.it
Cod.Fisc. RCNMSM69E03D150L
P.IVA 01238460198

TRIBUNALE DI CREMONA
PROCEDURA ESECUTIVA R.G.E 124/2024
Fabbricati in Castelveverde (CR) - via Ettore Panni n. 90 / 92
RILIEVO DEI LUOGHI - **PLANIMETRIA GENERALE**
LOTTO UNICO - FG. 29 MAPP. 468 SUB. 6 - 9


Tavola n°
1A
Scala :
NO SCALA
Data :
GIUGNO '25



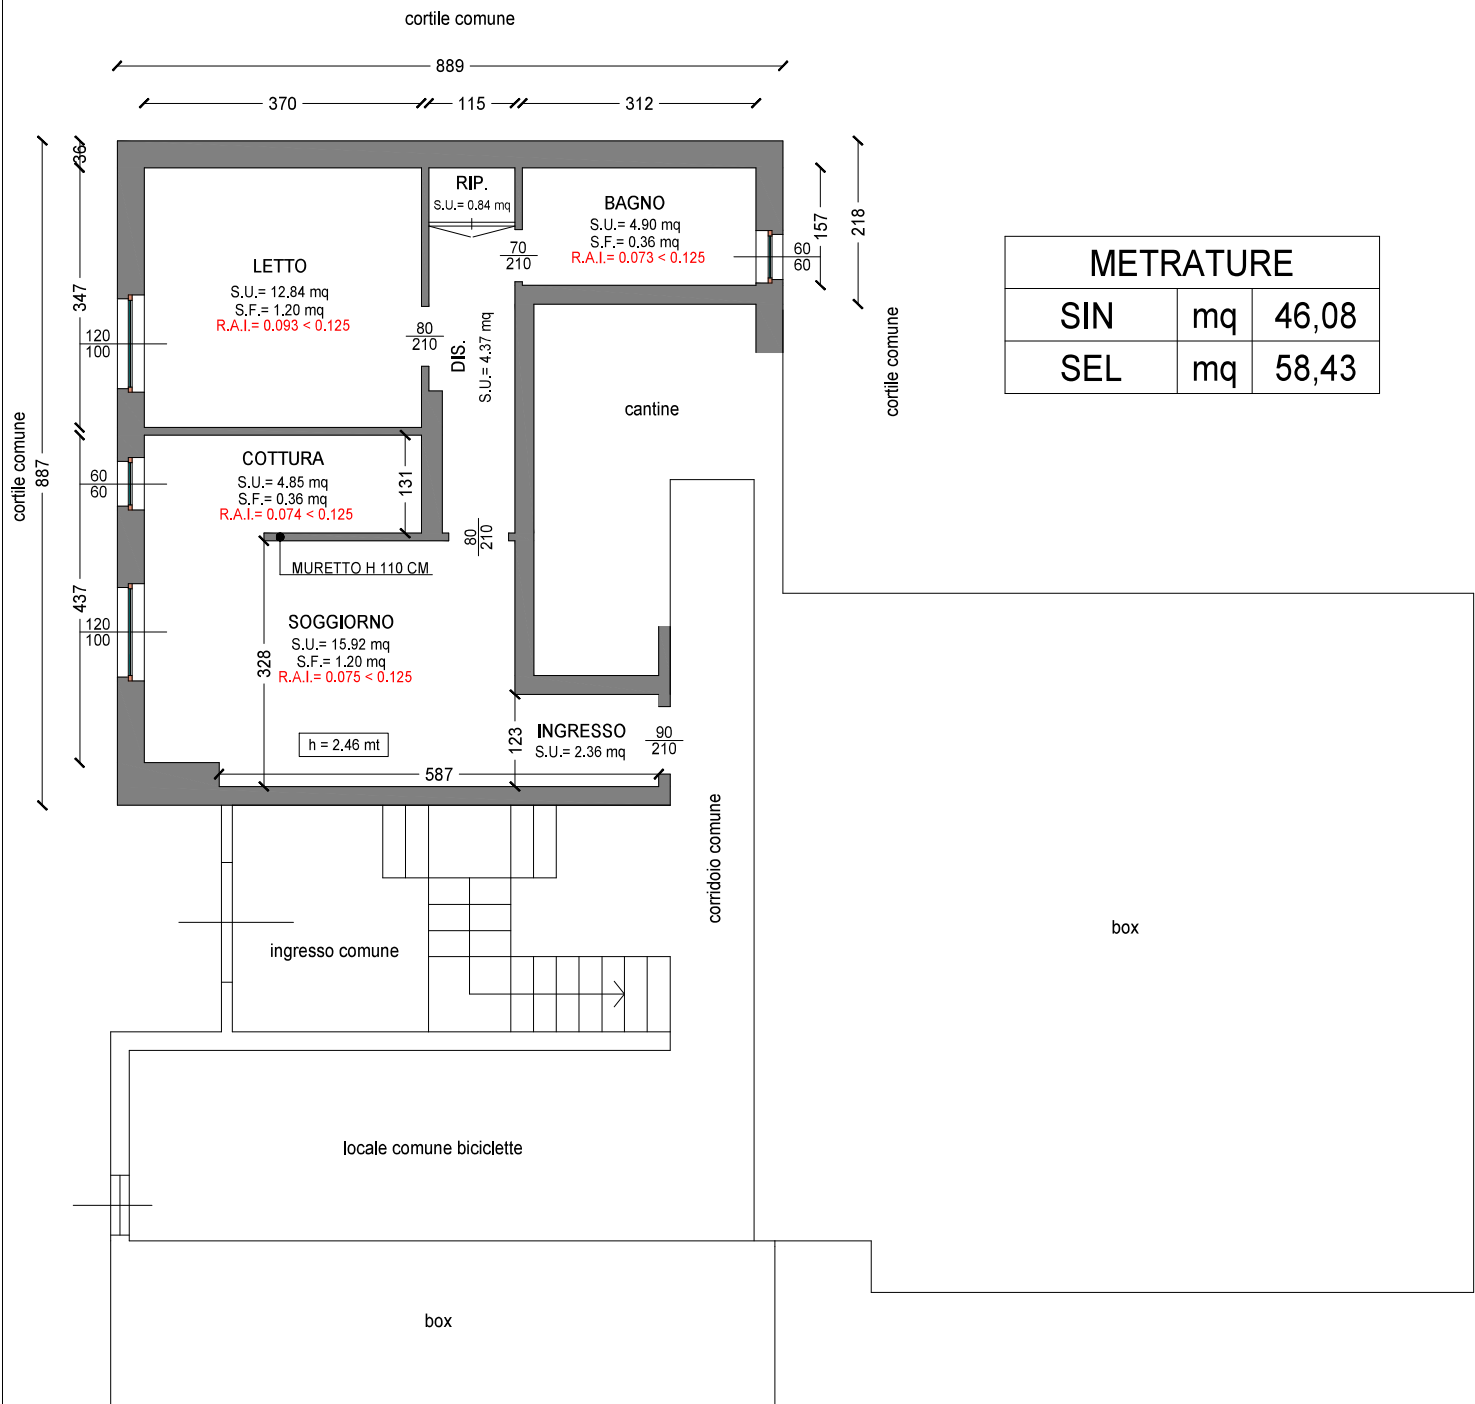

PIANTA TERRA


STATO RILEVATO - 25/06/2025

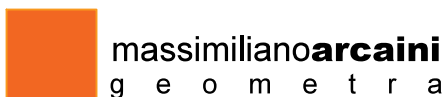

Via Bissolati, 21 CREMONA
tel. 0372.807708
mail: massimilianoarcai@gmail.com
pec: massimiliano.arcai@geopec.it
Cod.Fisc. RCNMSM69E03D150L
P.IVA 01238460198

TRIBUNALE DI CREMONA
PROCEDURA ESECUTIVA R.G.E 124/2024
Fabbricati in Castelveverde (CR) - via Ettore Panni n. 90 / 92
RILIEVO DEI LUOGHI - APPARTAMENTO PIANO TERRA
LOTTO UNICO - FG. 29 MAPP. 468 SUB. 9

Tavola n°
2
Scala :
1 : 100
Data :
GIUGNO '25

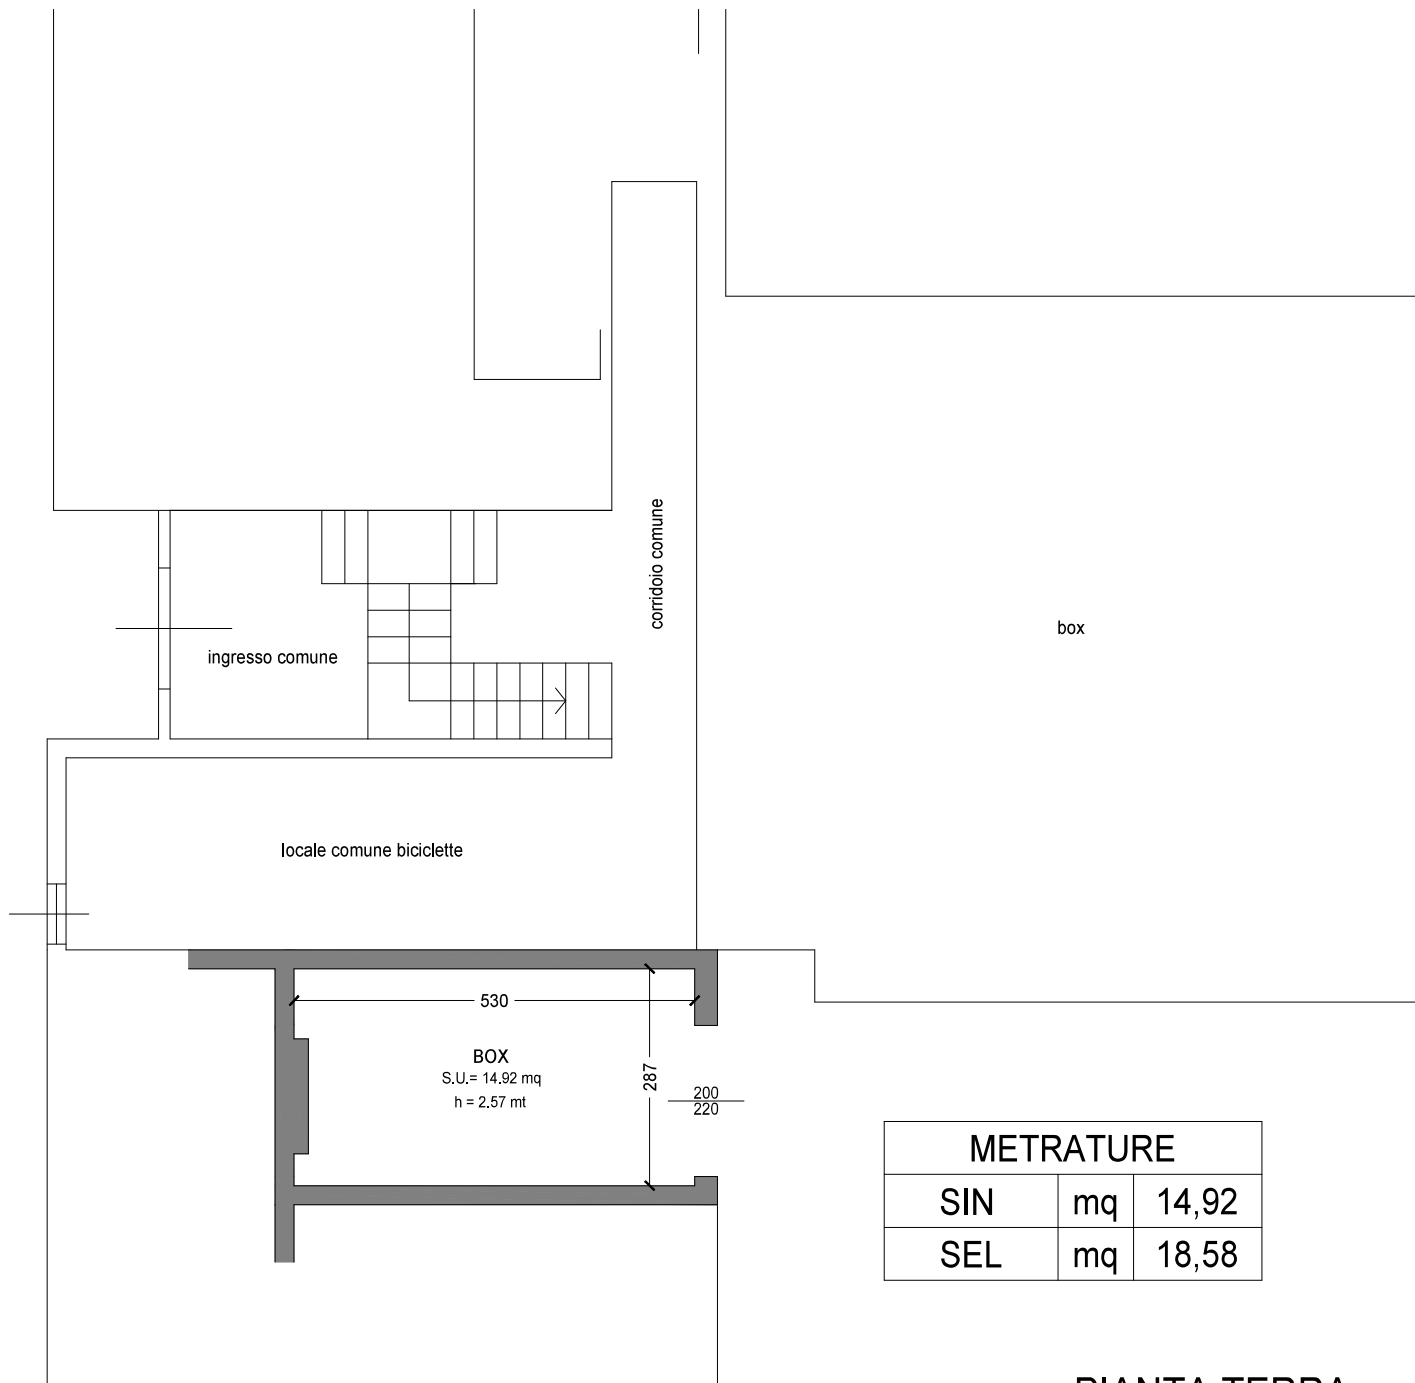

METRATURE		
SIN	mq	14,92
SEL	mq	18,58

PIANTA TERRA

STATO RILEVATO - 25/06/2025



massimilianoarcaiini
g e o m e t r a

Via Bissolati, 21 CREMONA
tel. 0372.807708
mail: massimilianoarcaiini@gmail.com
pec: massimiliano.arcaiini@geopec.it
Cod.Fisc. RCNMSM69E03D150L
P.IVA 01238460198

TRIBUNALE DI CREMONA
PROCEDURA ESECUTIVA R.G.E 124/2024
Fabbricati in Castelveverde (CR) - via Ettore Panni n. 90 / 92

RILIEVO DEI LUOGHI - **BOX PIANO TERRA**
LOTTO UNICO - FG. 29 MAPP. 468 SUB. 6

Tavola n°

3


Scala :

1 : 100

Data :

GIUGNO '25



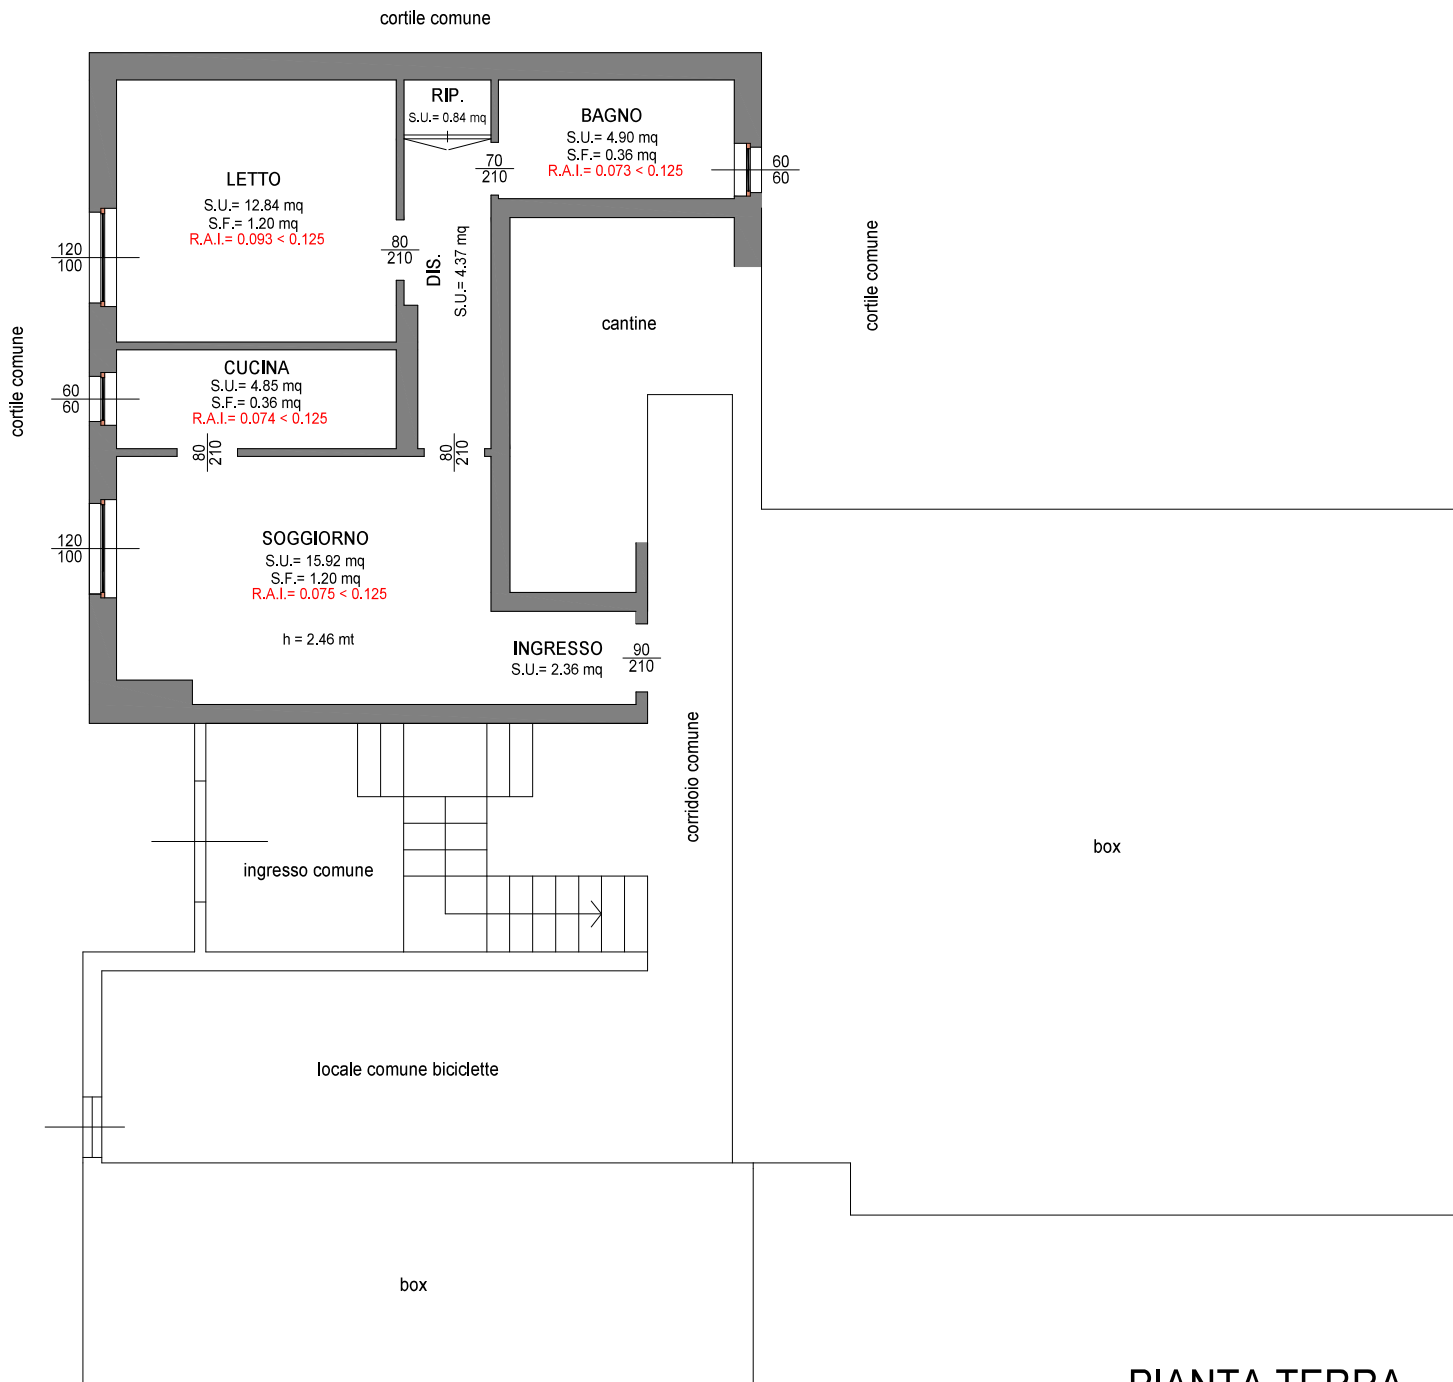

STATO CONCESSIONATO



massimilianoarcai
g e o m e t r a

Via Bissolati, 21 CREMONA
tel. 0372.807708
mail: massimilianoarcai@gmail.com
pec: massimiliano.arcai@geopec.it
Cod.Fisc. RCNMSM69E03D150L
P.IVA 01238460198

TRIBUNALE DI CREMONA
PROCEDURA ESECUTIVA R.G.E 124/2024
Fabbricati in Castelveverde (CR) - via Ettore Panni n. 90 / 92
RILIEVO DEI LUOGHI - **APPARTAMENTO PIANO TERRA**
LOTTO UNICO - FG. 29 MAPP. 468 SUB. 9

Tavola n°


4

Scala :

1 : 100

Data :

GIUGNO '25

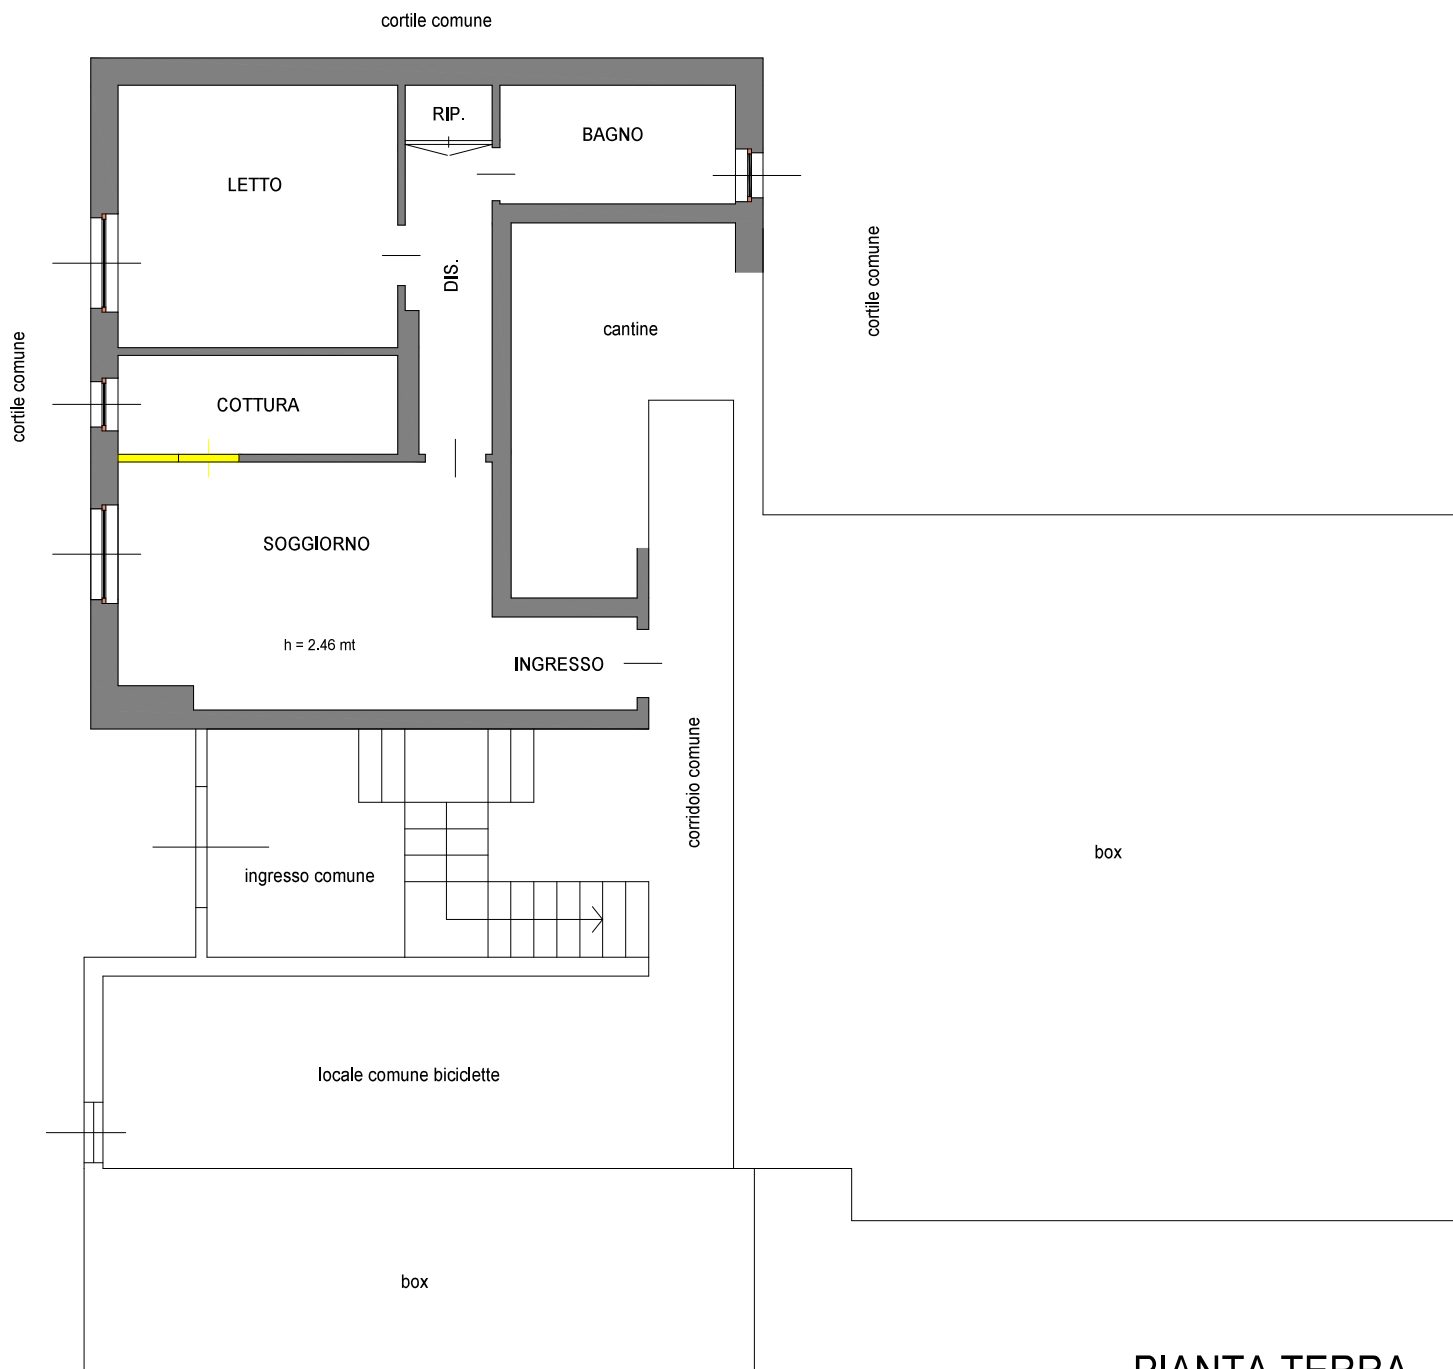

PIANTA TERRA

STATO DI RAFFRONTO

DEMOLITO COSTRUITO



massimilianoarcai
g e o m e t r a

Via Bissolati, 21 CREMONA
tel. 0372.807708
mail: massimilianoarcai@gmail.com
pec: massimiliano.arcai@geopec.it
Cod.Fisc. RCNMSM69E03D150L
P.IVA 01238460198

TRIBUNALE DI CREMONA
PROCEDURA ESECUTIVA R.G.E 124/2024
Fabbricati in Castelveverde (CR) - via Ettore Panni n. 90 / 92

RILIEVO DEI LUOGHI - **APPARTAMENTO PIANO TERRA**
LOTTO UNICO - FG. 29 MAPP. 468 SUB. 9

Tavola n°

5

Scala :

1 : 100

Data :

GIUGNO '25

