


Ultima planimetria in atti


Agenzia delle Entrate
CATASTO FABBRICATI
Ufficio provinciale di Modena

ELABORATO PLANIMETRICO	Compilato da: [redacted]	Isoritto all'albo: Geometri	Prov. Modena
Comune di Nonantola	Sezione: Foglio: 6	Particella: 119	Prontuario n. 30/09/2020 del
Dimostrazione grafica dei subalterni			
		Tipo Mappale n. del	Scala 1 : 200


Via di mezzo

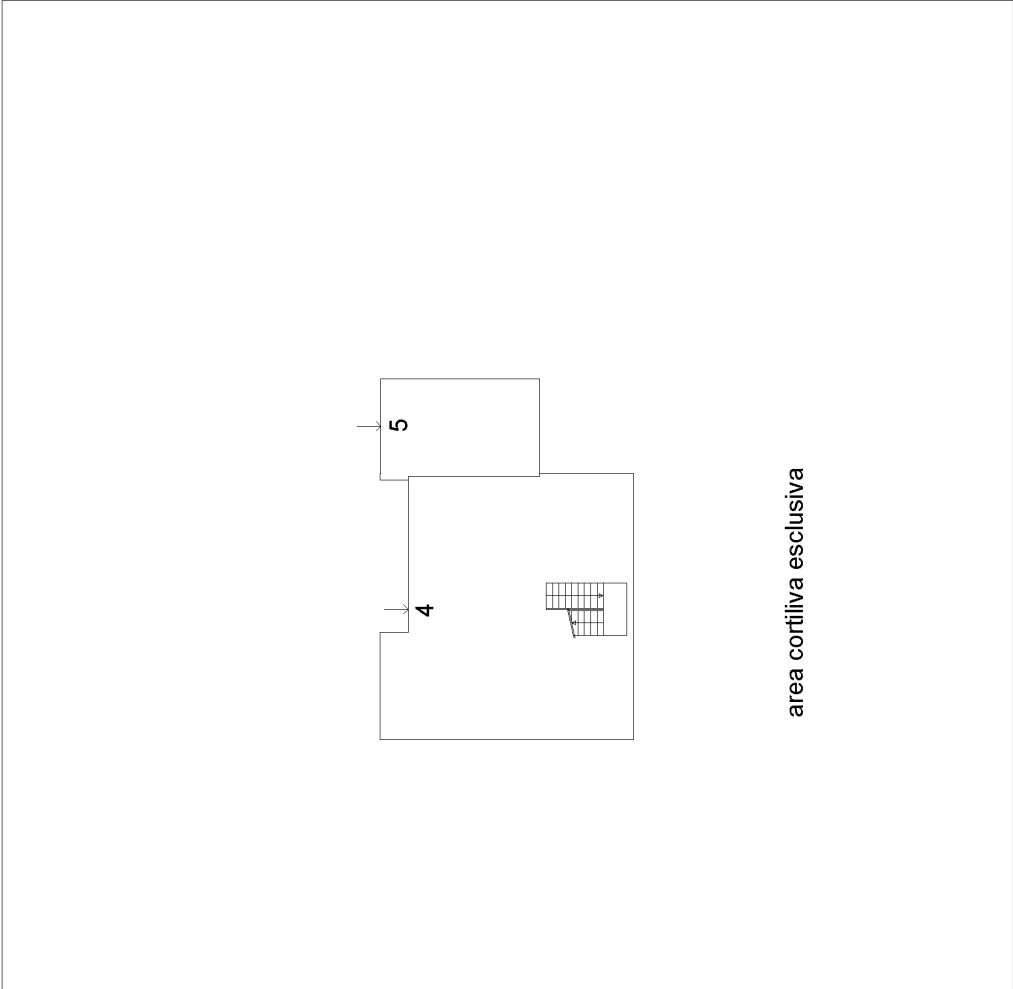

Piano Terra

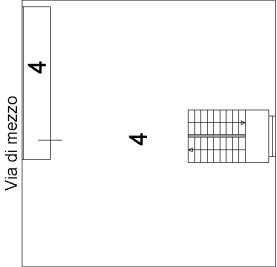

Piano Primo

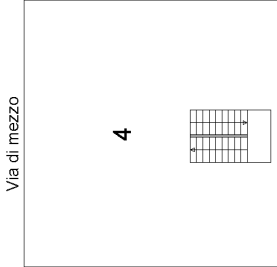

Piano Secondo



ACCERTAMENTO DELLA PROPRIETA' IMMOBILIARE URBANA ELENCO DEI SUBALTERNI ASSEGNATI

Comune NONANTOLA		Sezione	Foglio 6	Particella 119	Tipo mappale	del:
---------------------	--	---------	-------------	-------------------	--------------	------

Sub	UBICAZIONE via/piazza	n.civ	Piani	Scala	Int	DESCRIZIONE
1						SOPPRESSO
2						SOPPRESSO
3						SOPPRESSO
4	via di mezzo	101	T-1 - 2			ABITAZIONE IN VILLINO CON AREA CORTILIVA
5	via di mezzo	101	T			LOCALE DI DEPOSITO

Visura telematica