


DESUNTA DALLA VARIANTE PRAT. EDIL. 48/VA/92 DEL 02/09/1994 ALLA CONCESSIONE EDILIZIA 48/92. (rappresentazione non in scala)


DESUNTA DALLA VARIANTE PRAT. EDIL. 48/VA/92 DEL 02/09/1994 ALLA CONCESSIONE EDILIZIA 48/92. (rappresentazione non in scala)

CONCESSIONE EDILIZIA 48/92. (rappresentazione non in scala)

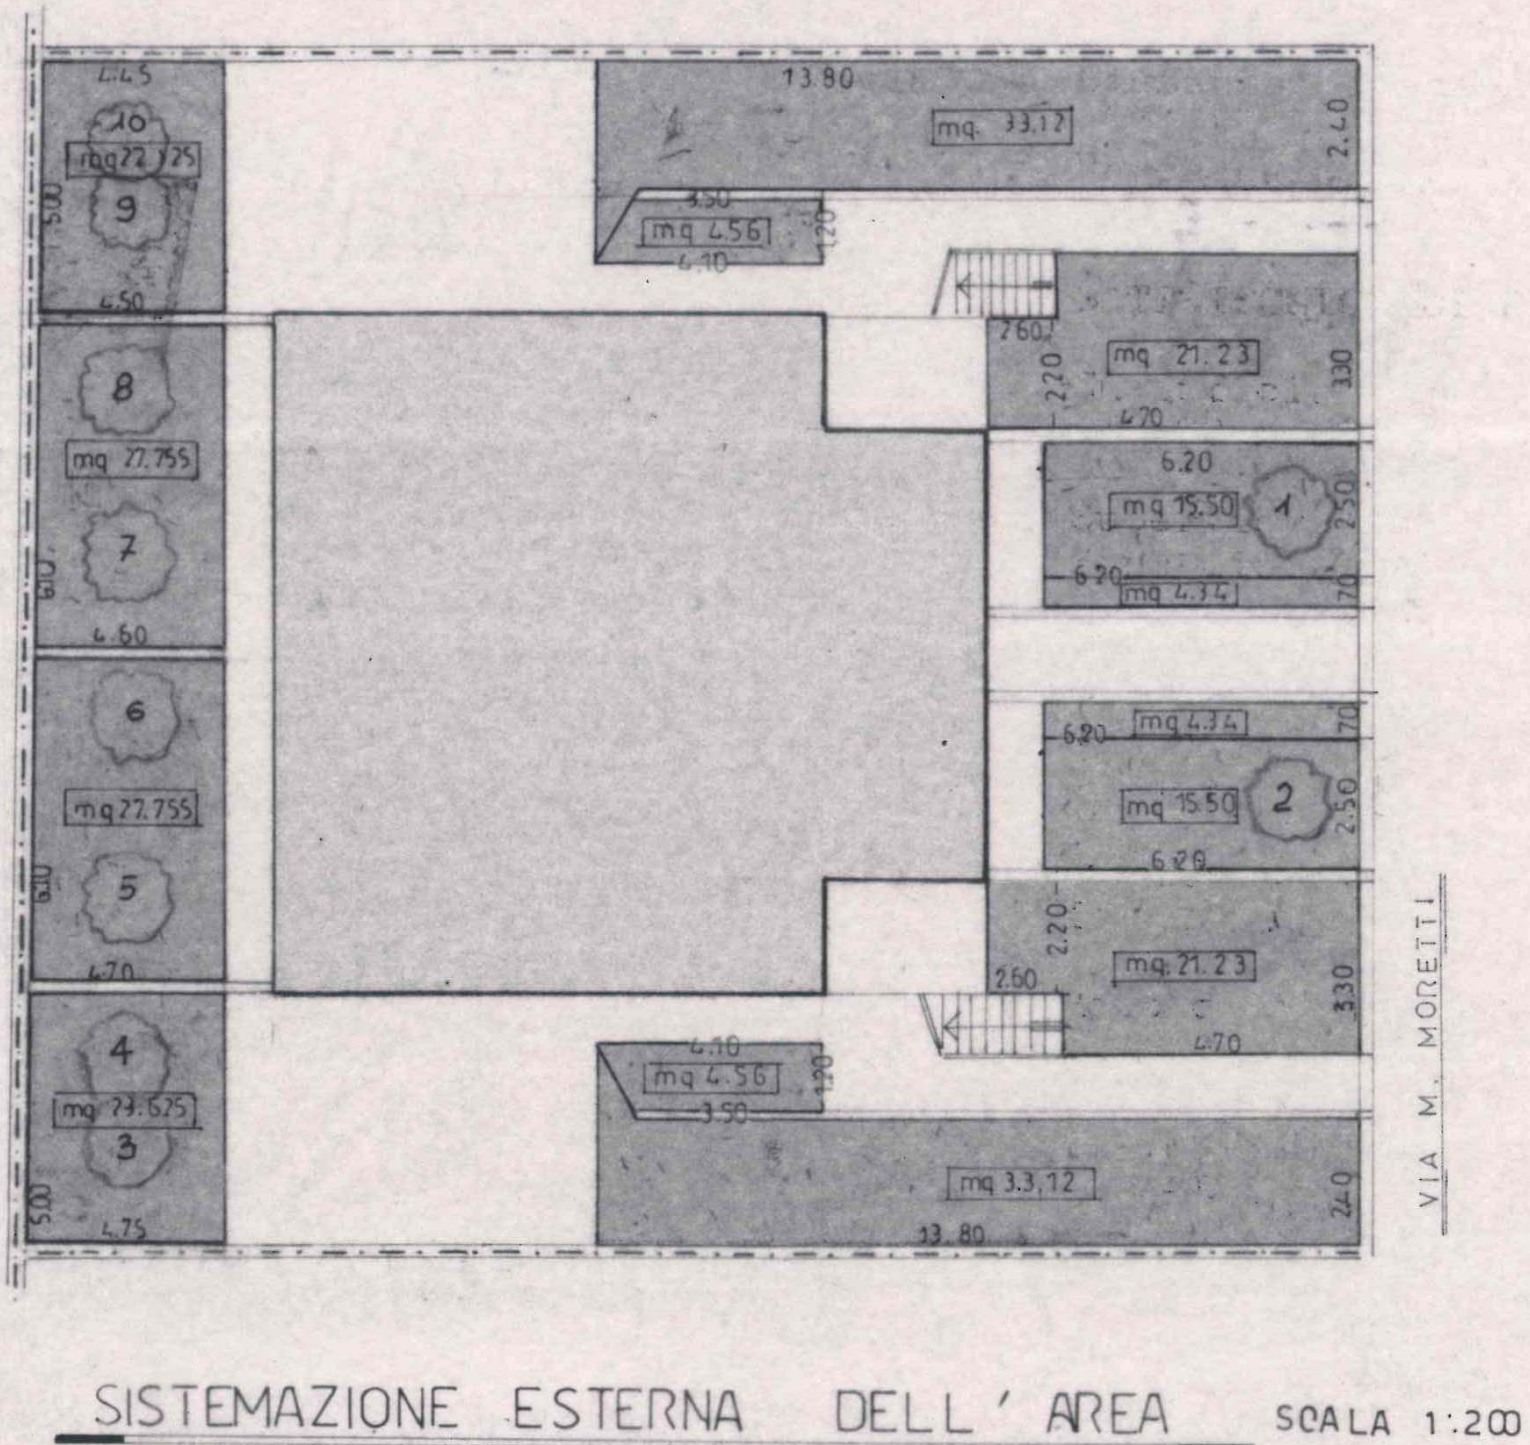

PLANIMETRIA PIANO TERRA

DESUNTA DALLA VARIANTE PRAT. EDIL. 48/VA/92 DEL 02/09/1994 ALLA CONCESSIONE EDILIZIA 48/92. (rappresentazione non in scala)

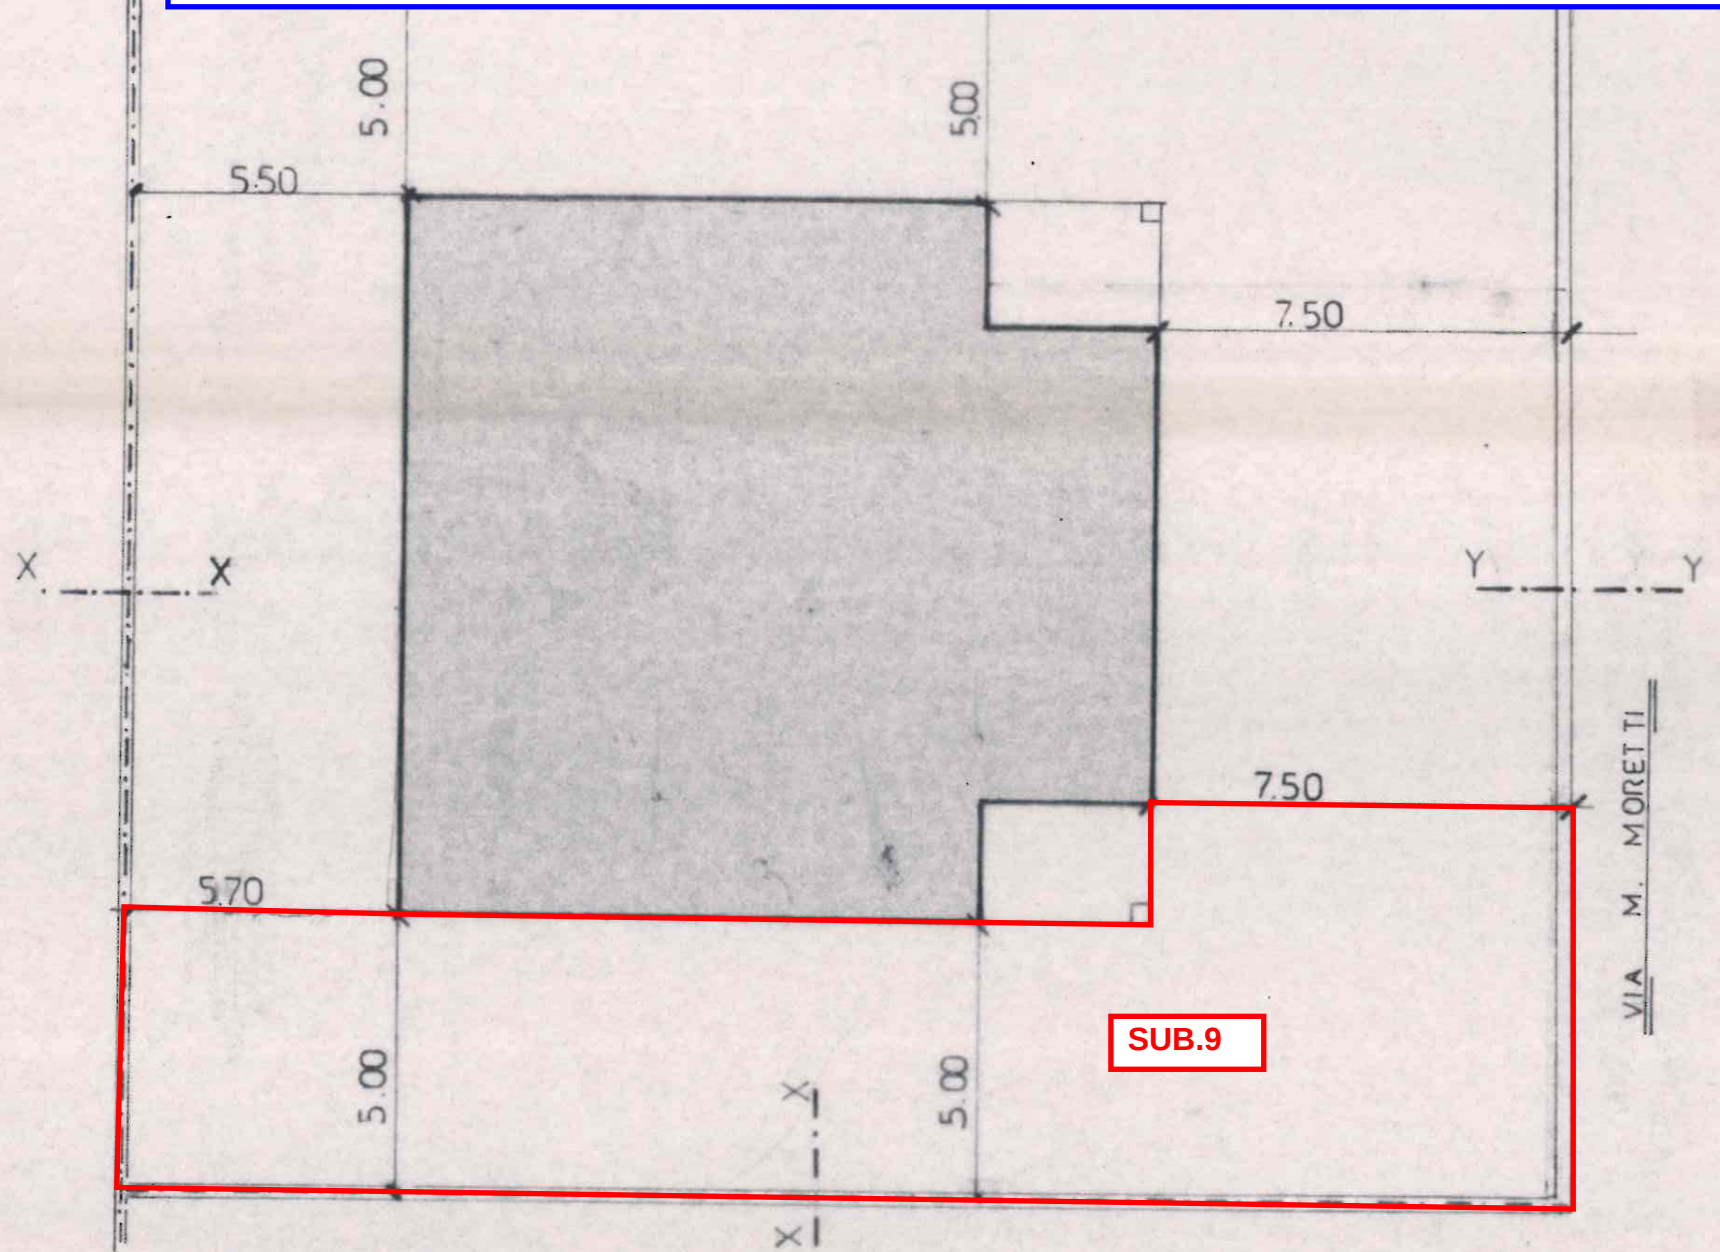


SVILUPPO PLANIMETRICO

SCALA : 200


PLANIMETRIA PIANO TERRA


DESUNTA DALLA VARIANTE PRAT. EDIL. 48/VA/92 DEL 02/09/1994 ALLA CONCESSIONE EDILIZIA 48/92. (rappresentazione non in scala)

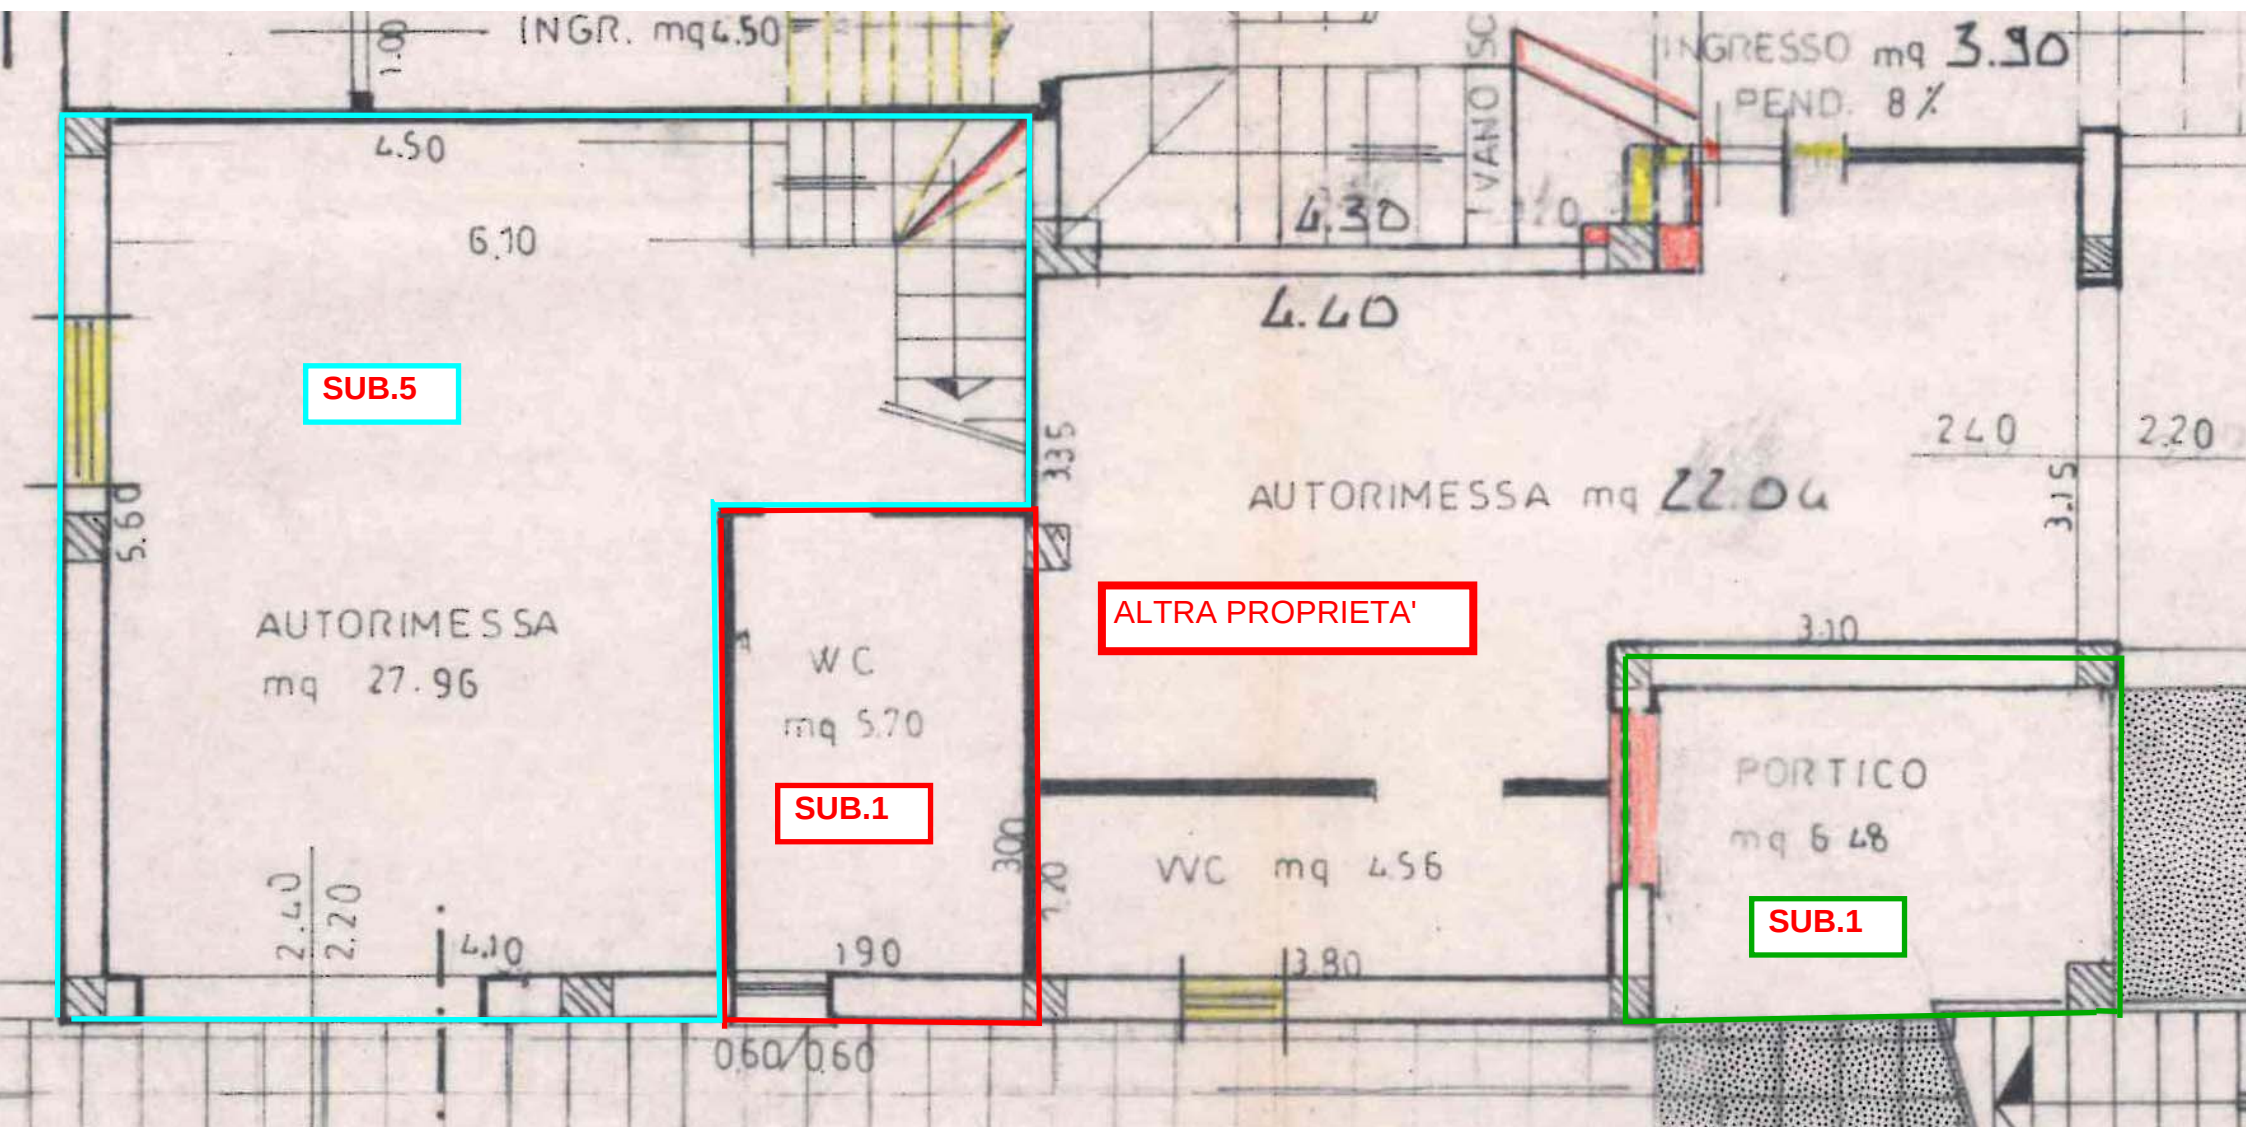

PLANIMETRIA PIANO PRIMO

DESUNTA DALLA VARIANTE PRAT. EDIL. 48/VA/92 DEL 02/09/1994 ALLA CONCESSIONE EDILIZIA 48/92. (rappresentazione non in scala)

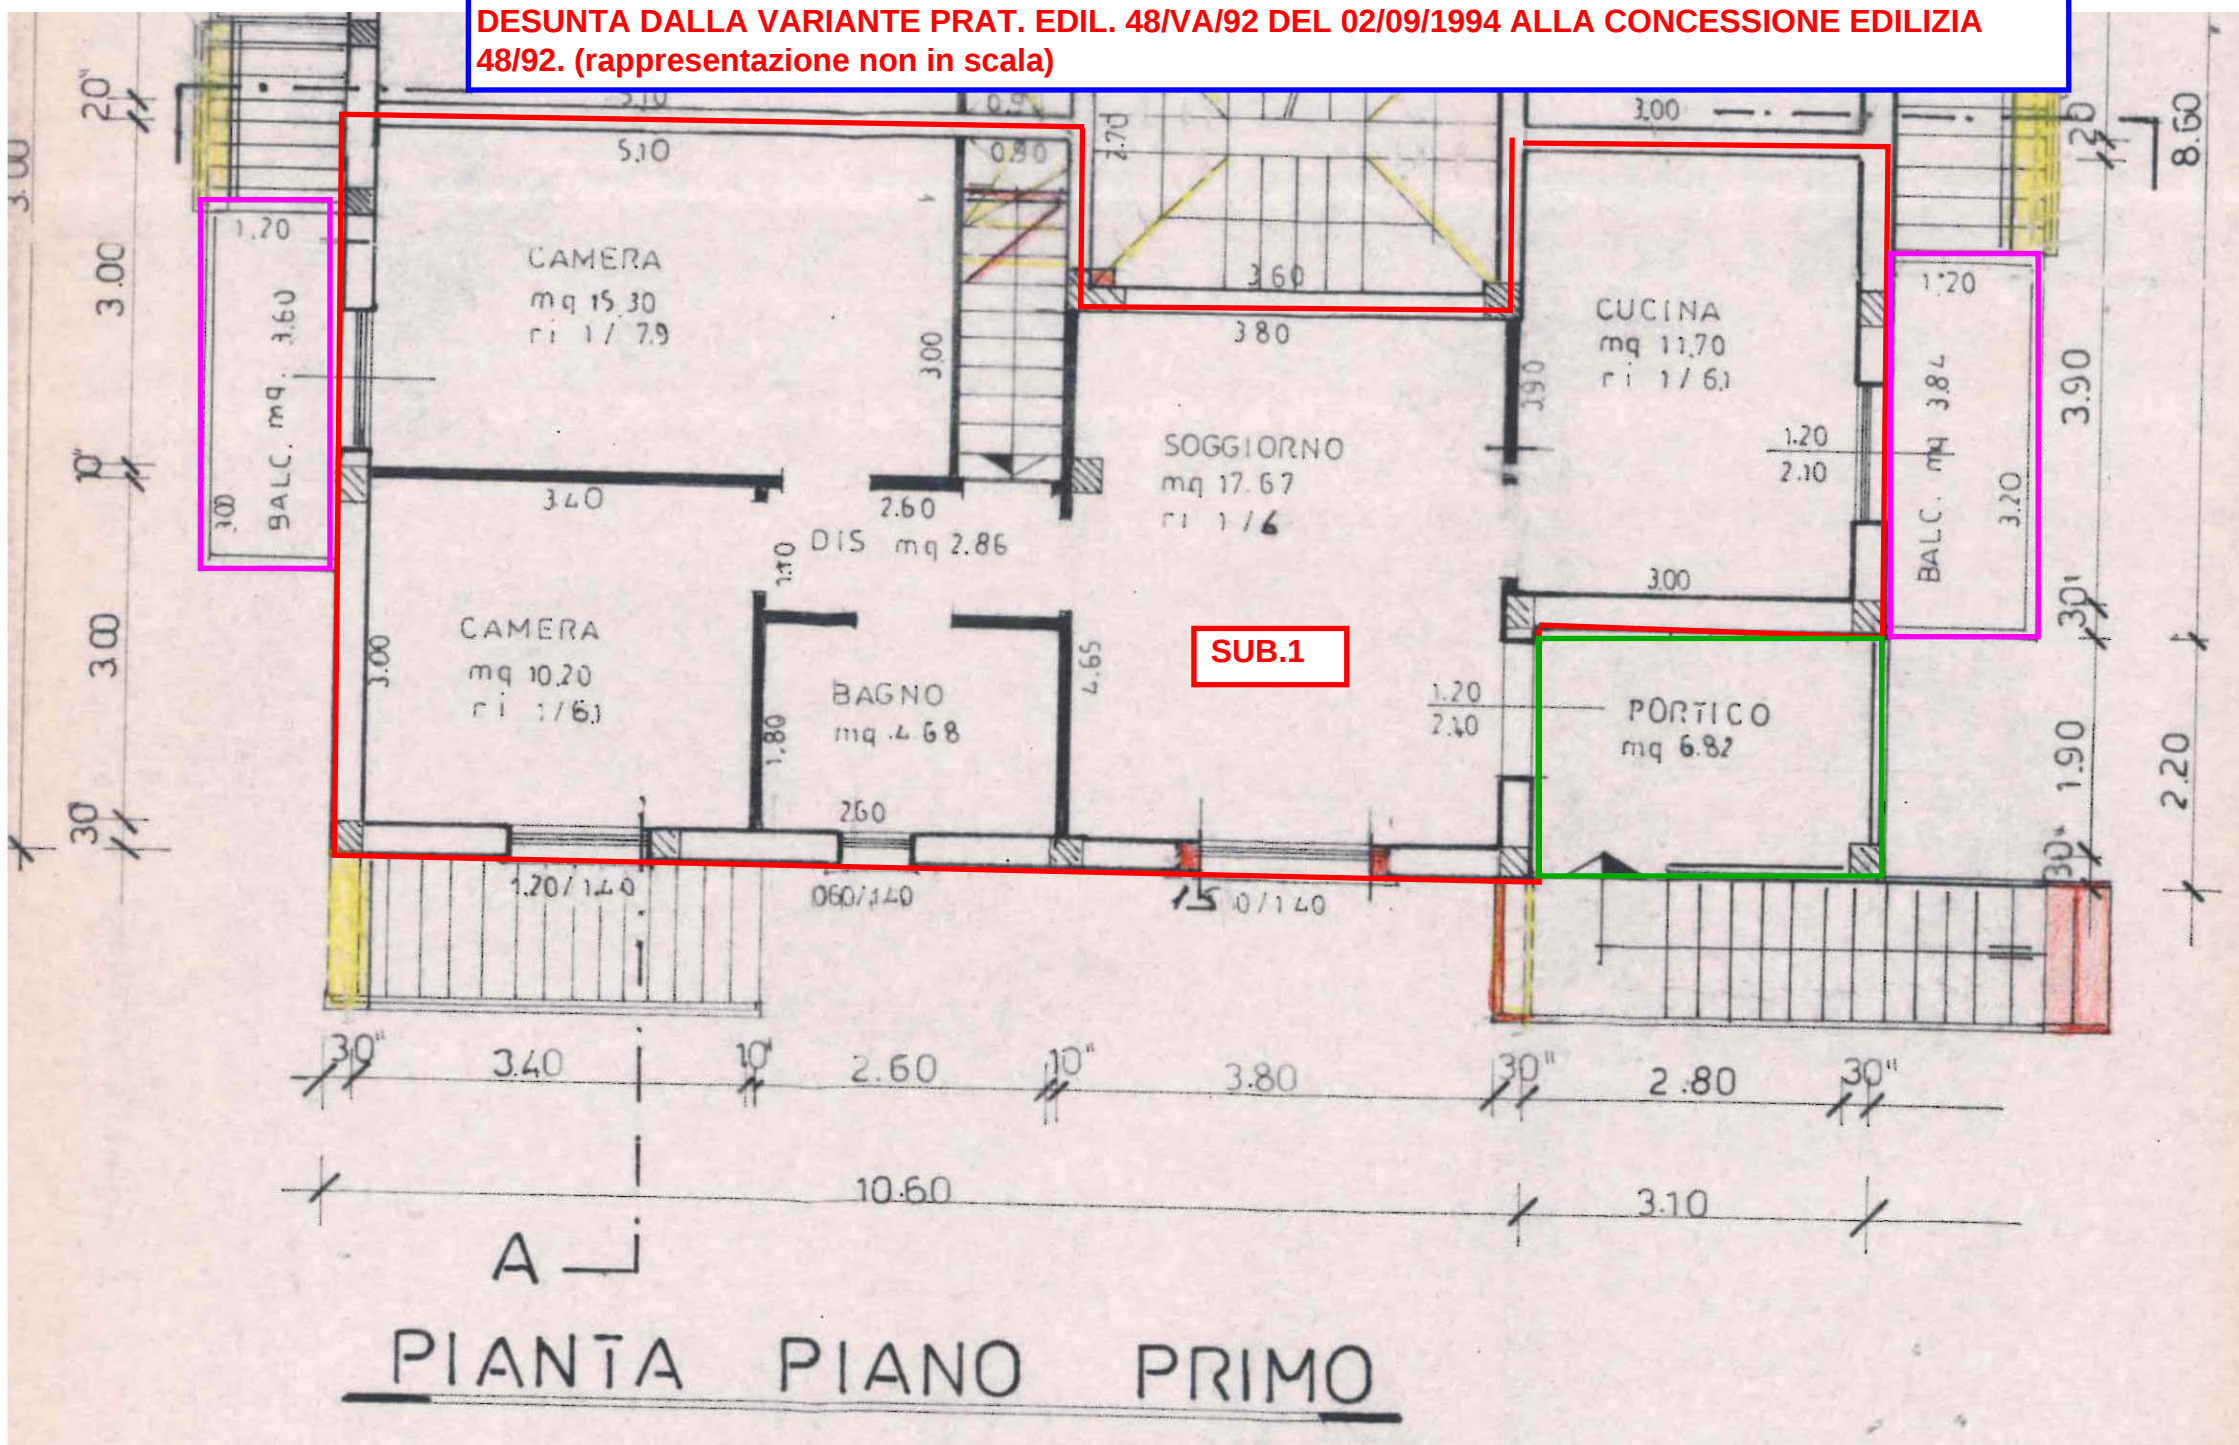

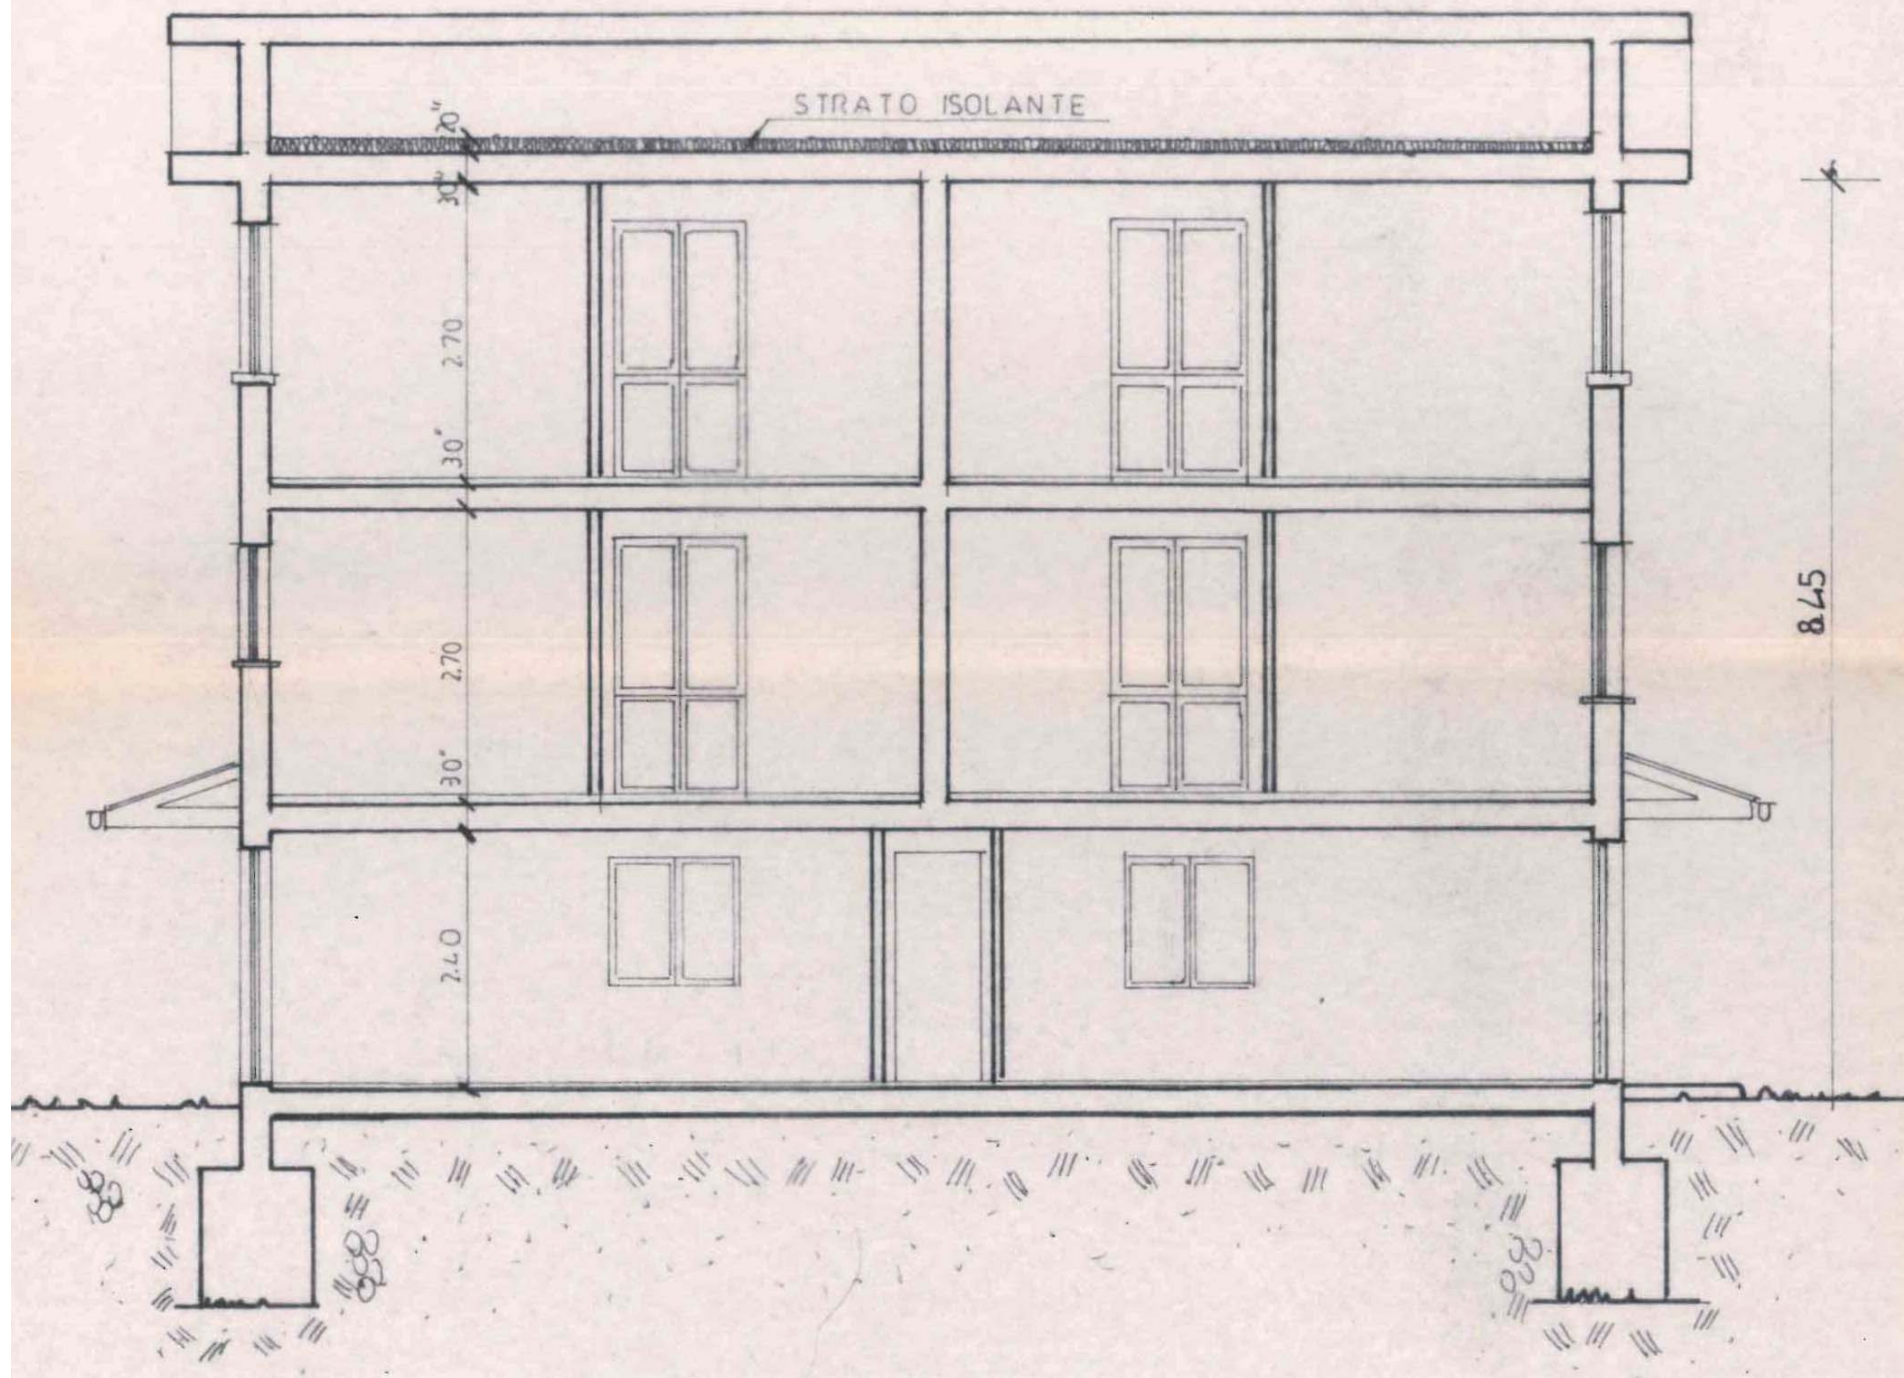

SEZIONE A-A