

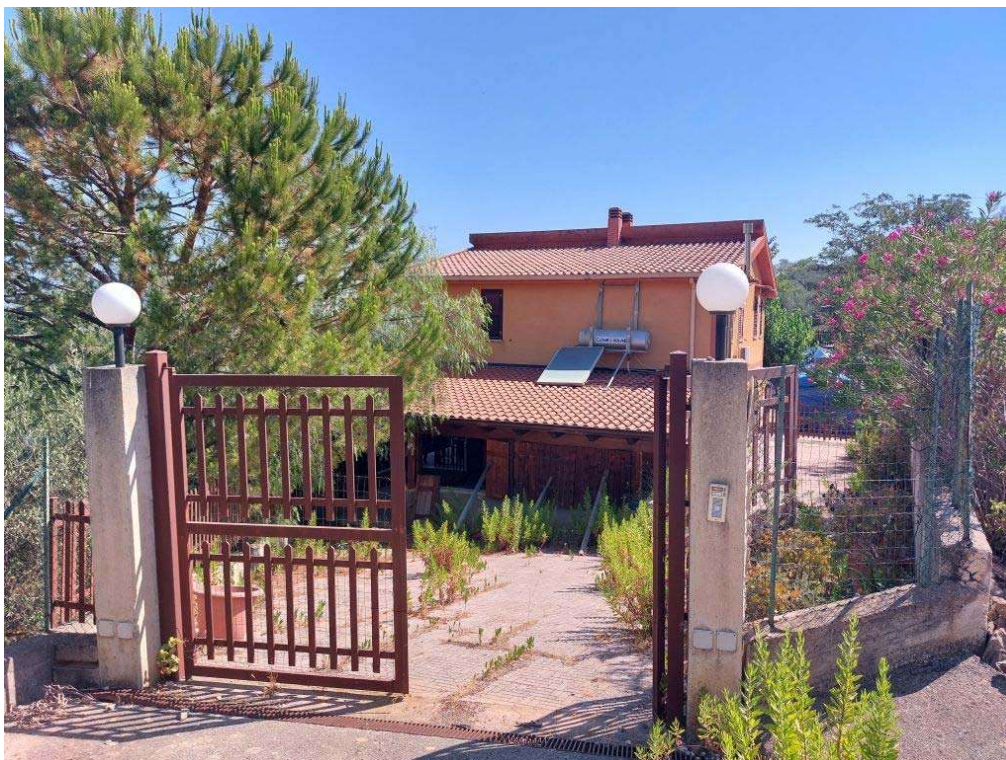


Foto Ingresso alla Proprietà



Foto Prospetto Sud-Ovest



Foto Prospetto Sud-Ovest angolo Sud-Est

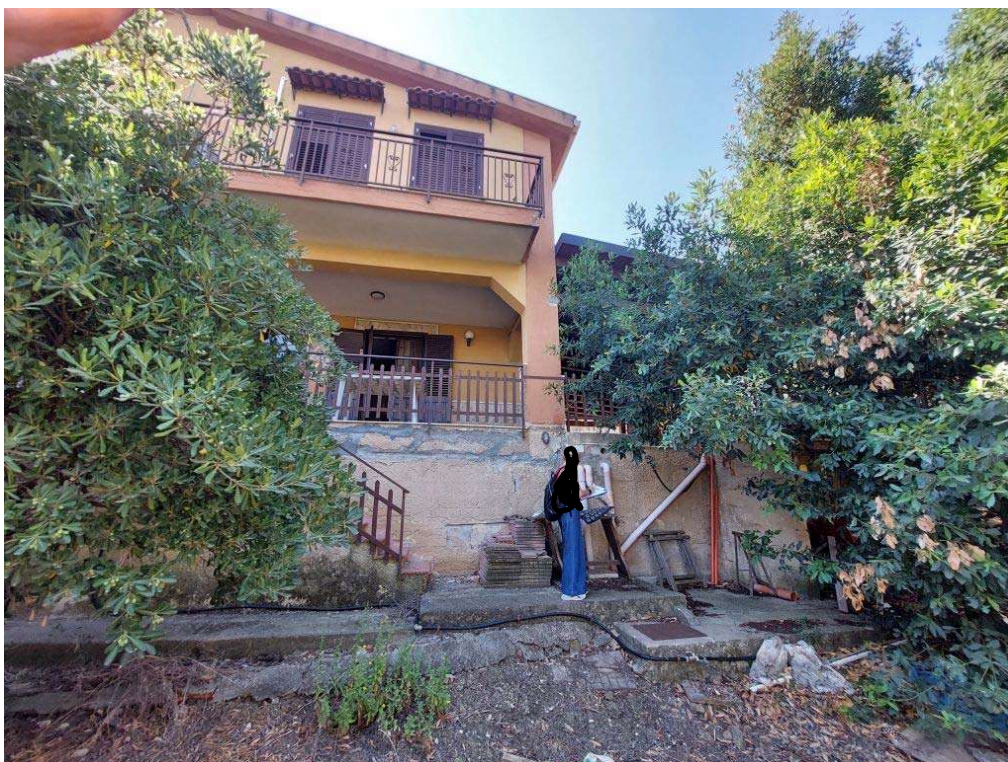


Foto Prospetto Nord-Ovest



Foto Corte esterna Giardino sub. 8

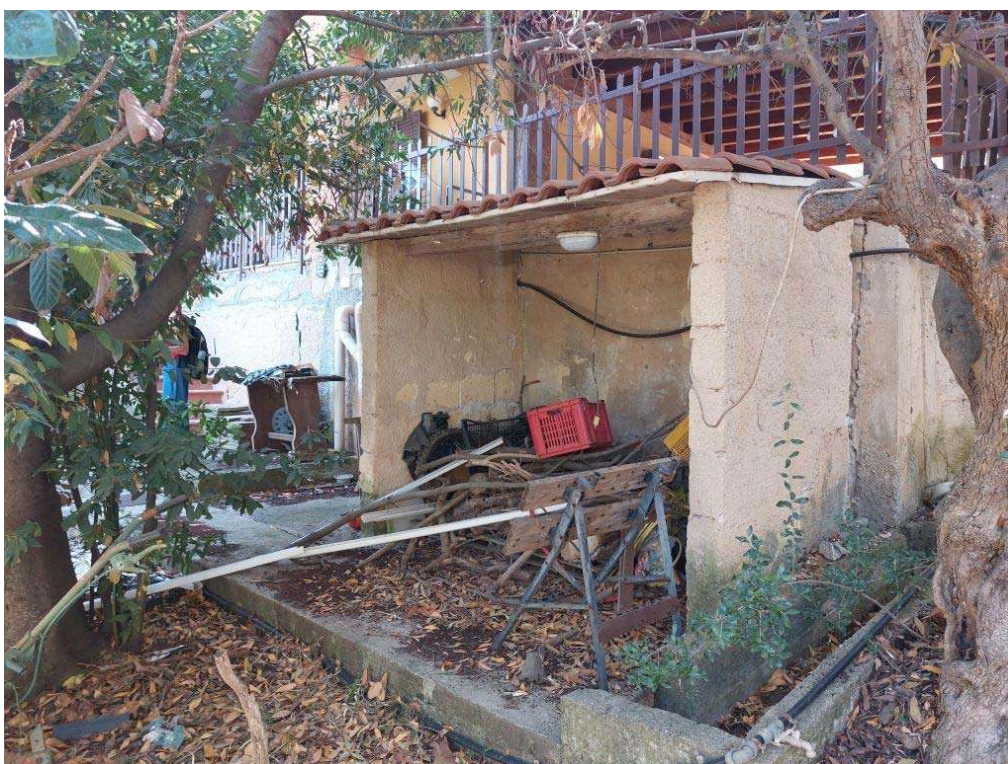


Foto Corte esterna Giardino con dettaglio della legnaia



Foto tettoia lignea addossata al prospetto Sud-Ovest



Foto corte esterna pavimentata con evidenti lesioni da cedimenti



Foto Soggiorno al Piano Terra

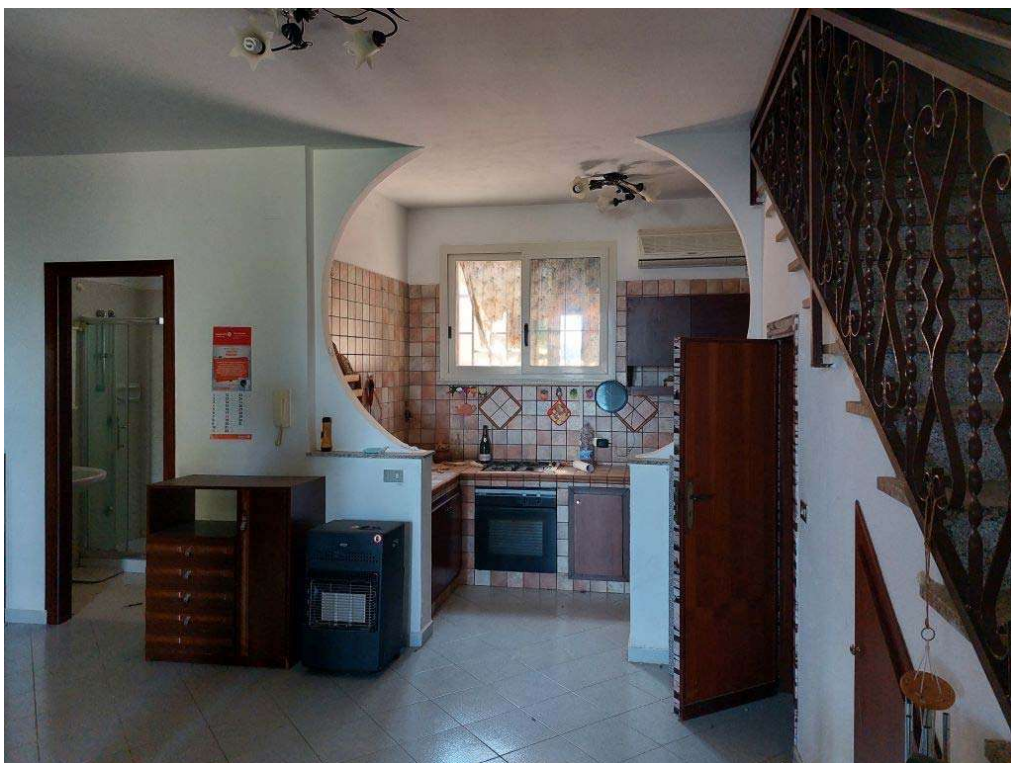


Foto Soggiorno al Piano Terra



Foto W.C. al Piano Terra

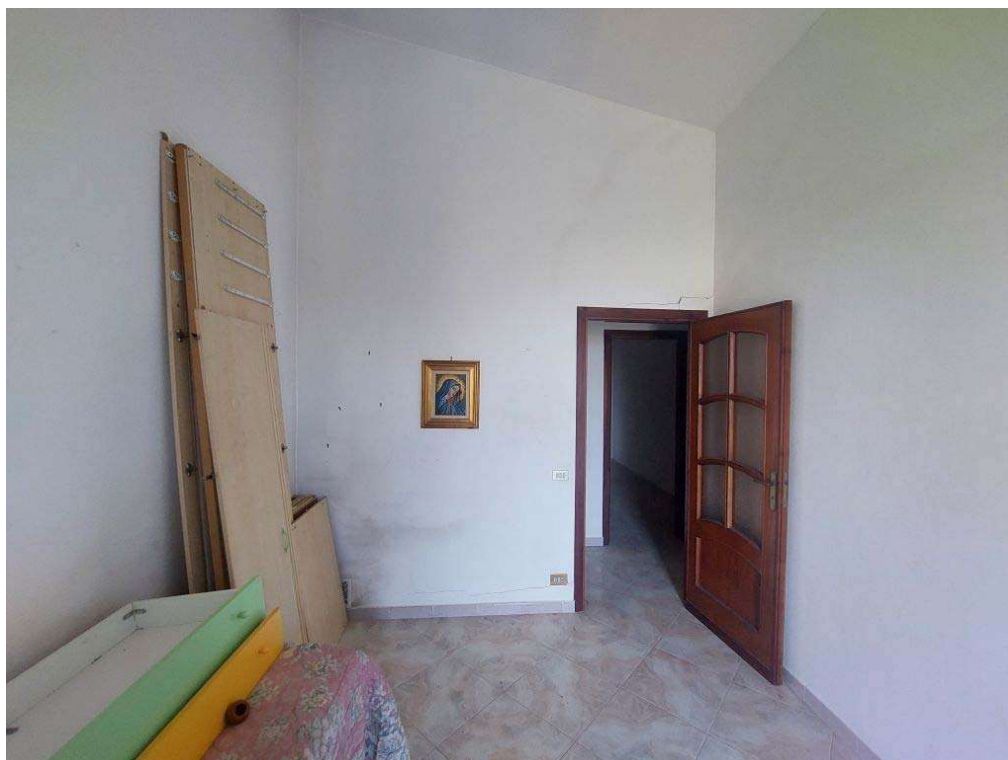


Foto I camera da letto al Piano Primo



Foto dettaglio lesioni da cedimenti strutturali



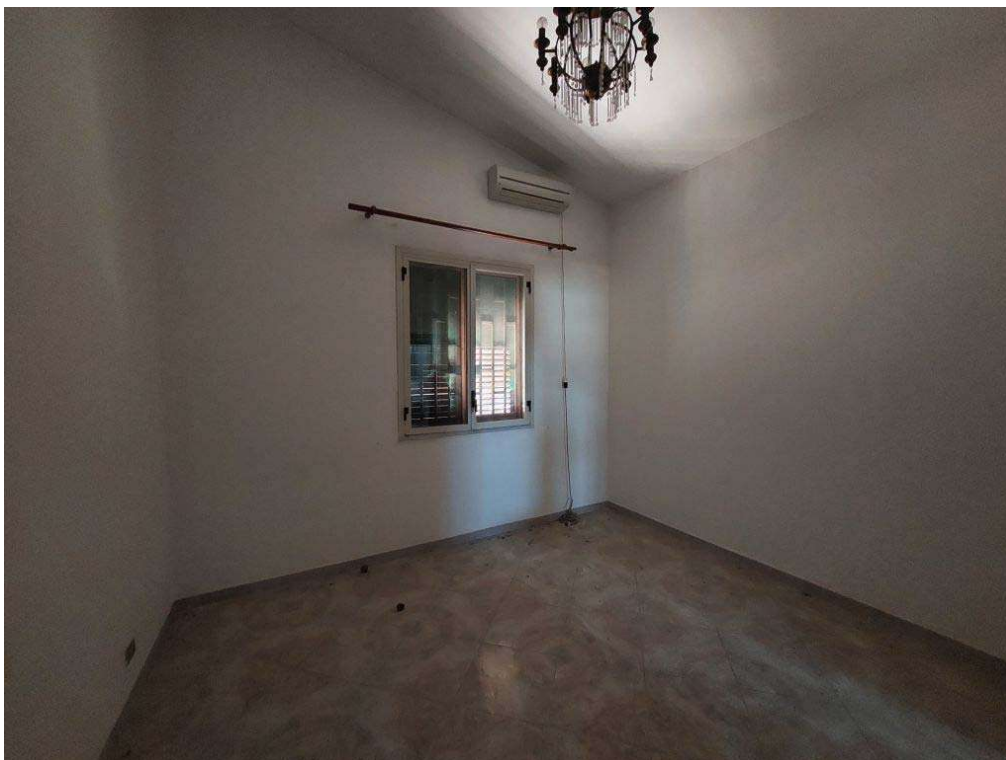


Foto II camera da letto al Piano Primo



Foto III camera da letto al Piano Primo



Foto dettaglio lesioni da cedimenti strutturali





Foto W.C. Piano Primo



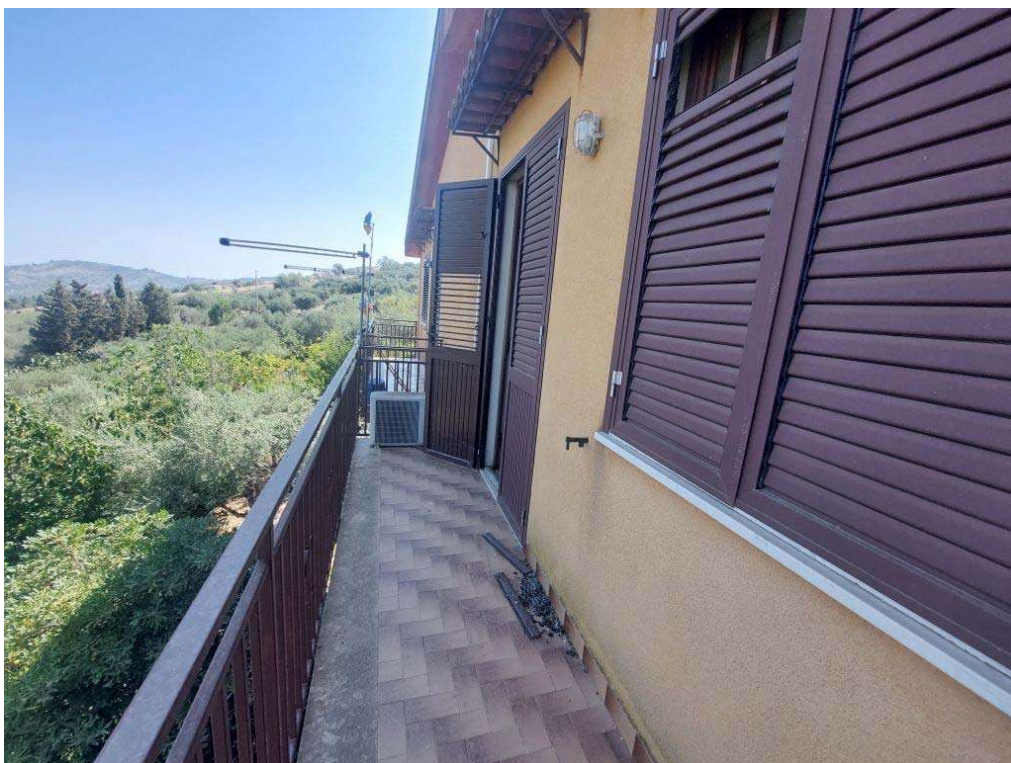


Foto balcone al Piano Primo




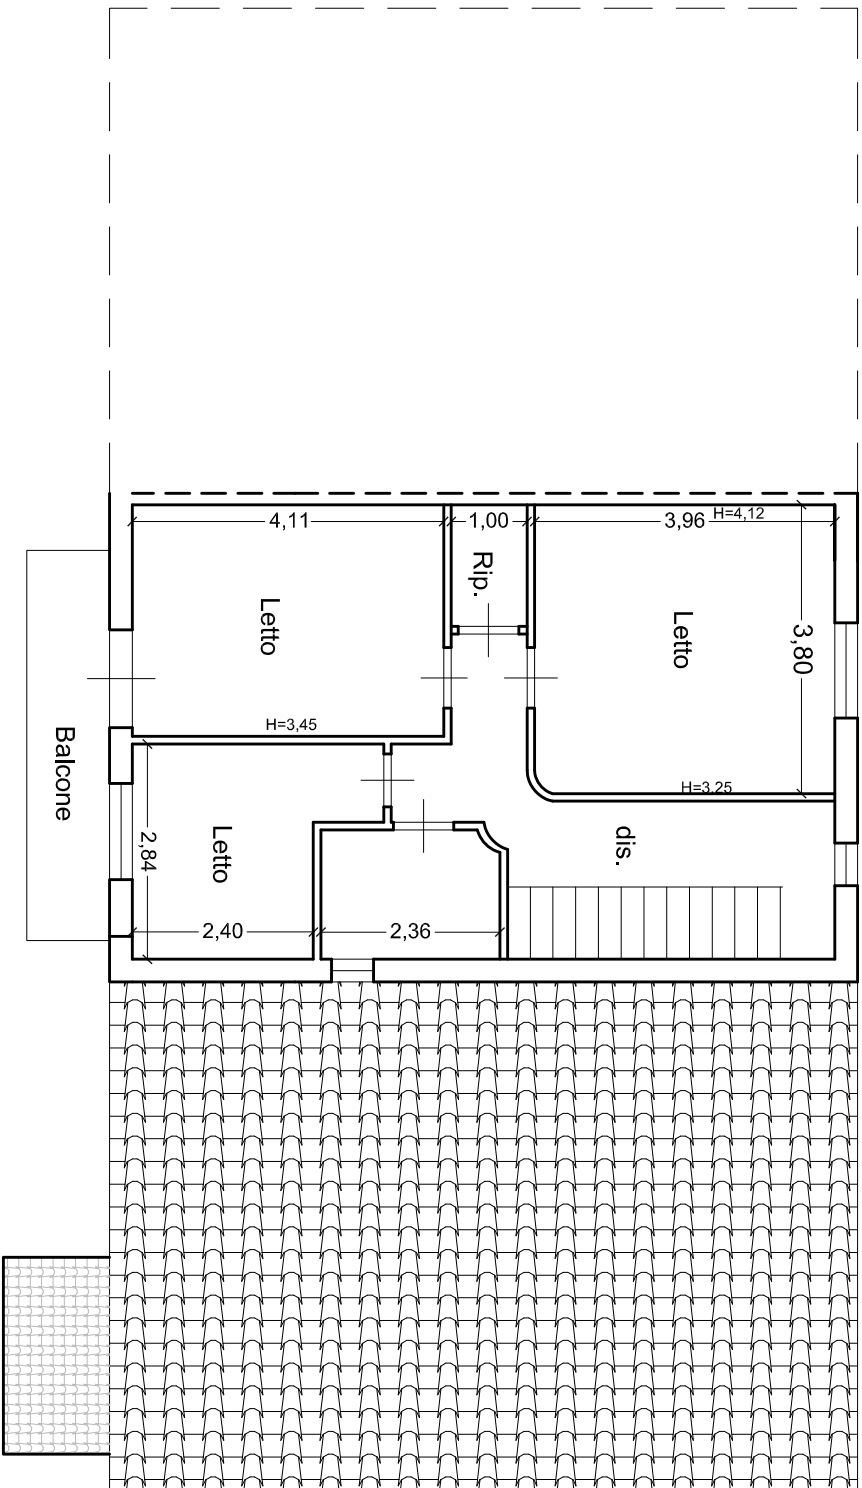

Pianta Piano Primo Scala 1:100

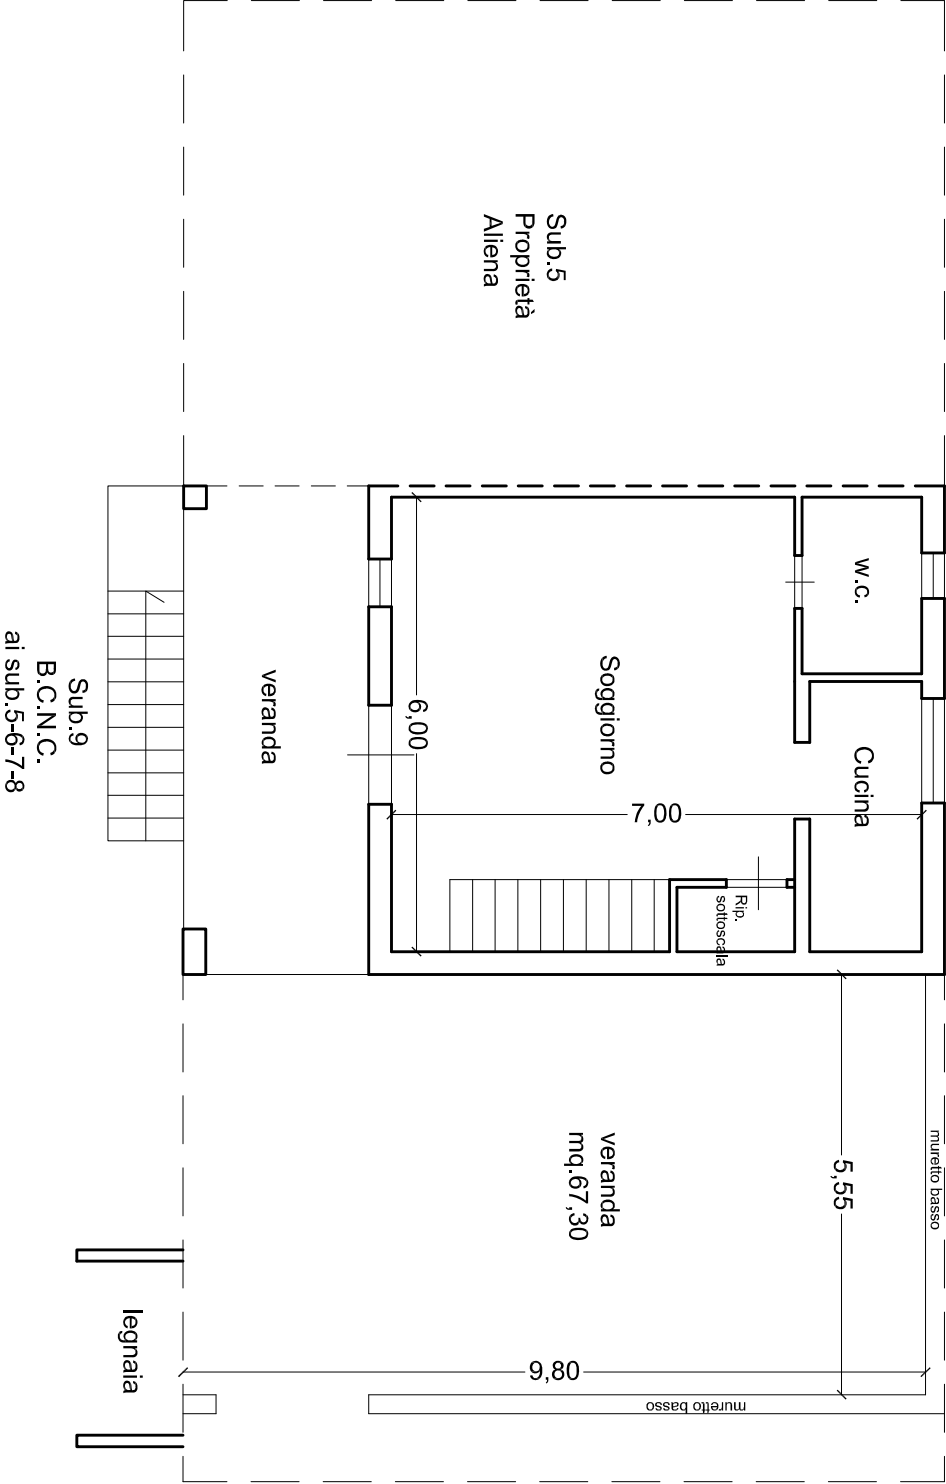


Pianta Piano Terra Scala 1:100

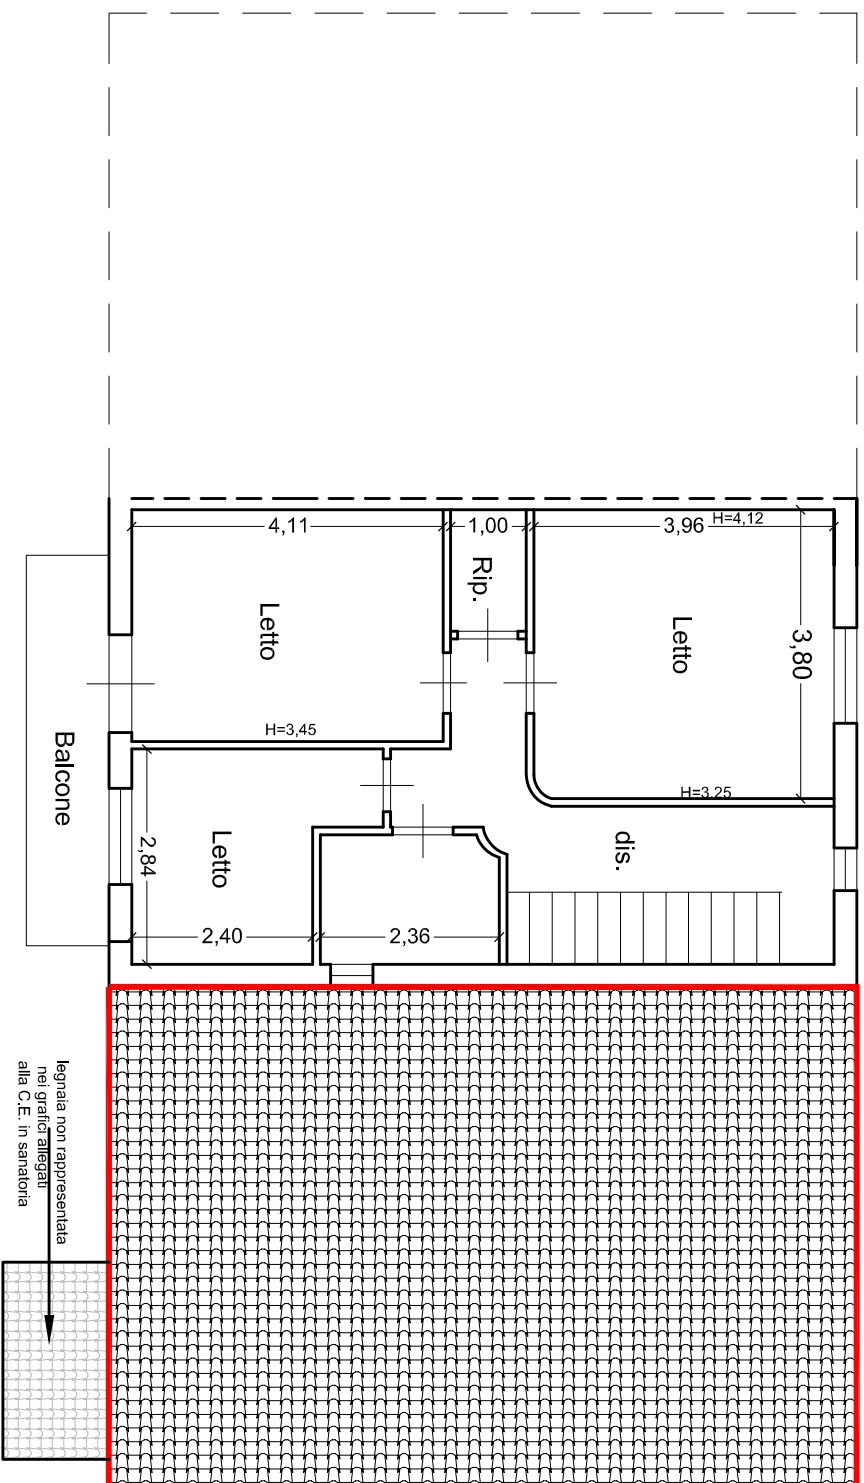

Pianta Piano Primo Scala 1:100

Opere realizzate
in diffonit 

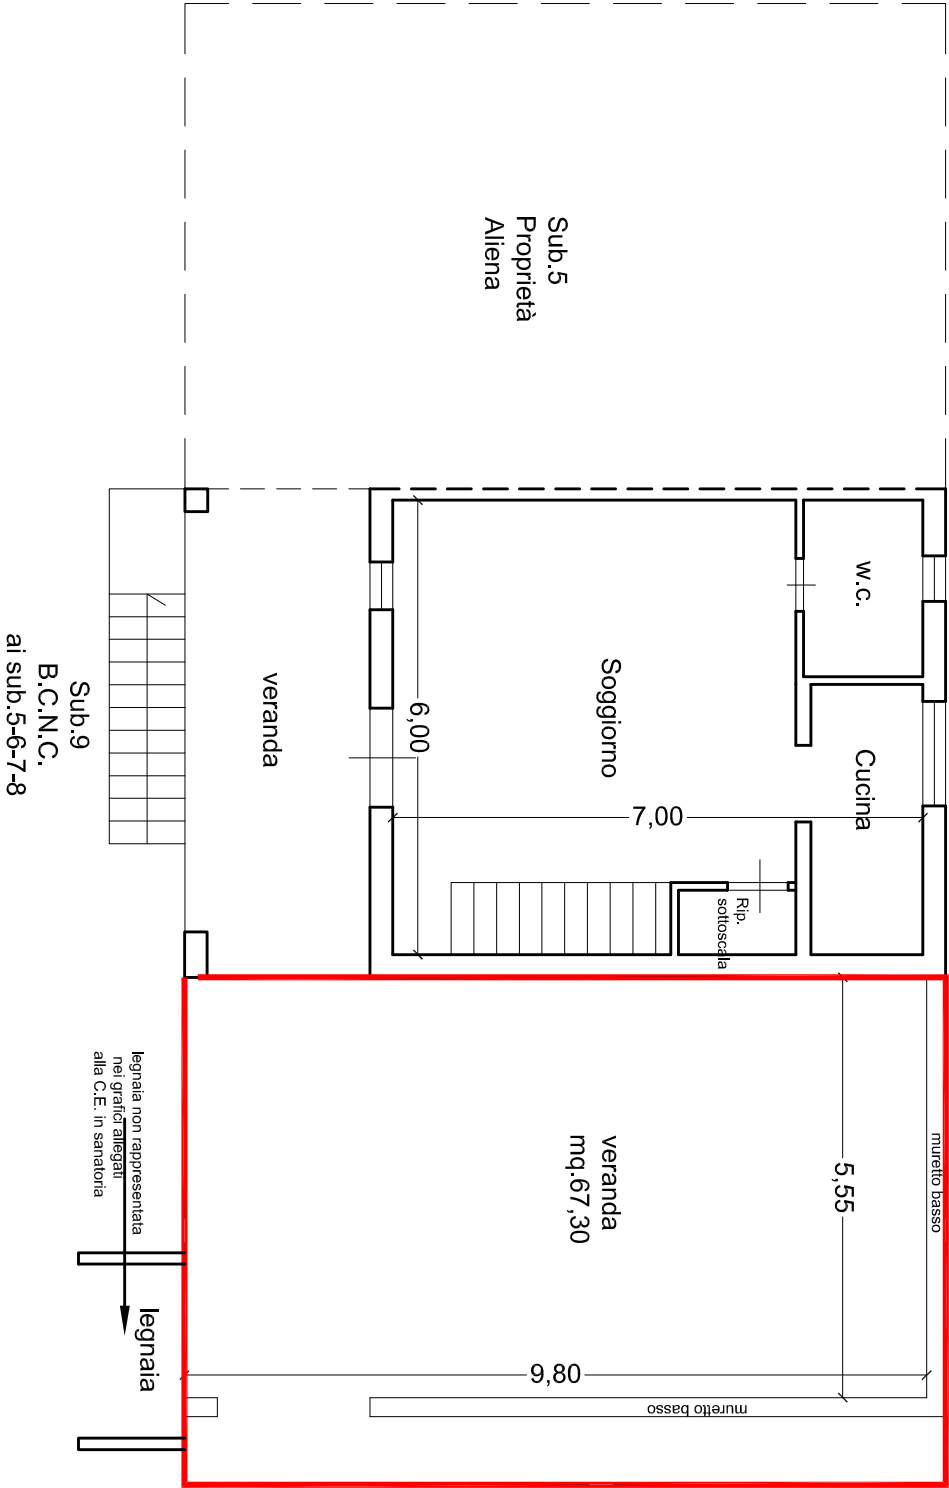

Pianta Piano Terra Scala 1:100

Opere realizzate
in diffinità