



ELABORATO PLANIMETRICO	
Compilato da: Magazzini Alessio	
Iscritto all'albo: Geometri	
Prov. Grosseto	N. 577

Agenzia del Territorio
CATASTO FABBRICATI
Ufficio Provinciale di
Grosseto

Comune di Campagnatico		Protocollo n. 000103236 del 18/06/2002	
Sezione:	Foglio: 123	Particella: 55	Tipo Mappale n. 64422 del 16/04/2002
Dimostrazione grafica dei subalterni			Scala 1 : 500

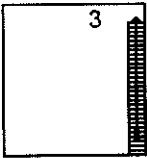

PIANO PRIMO

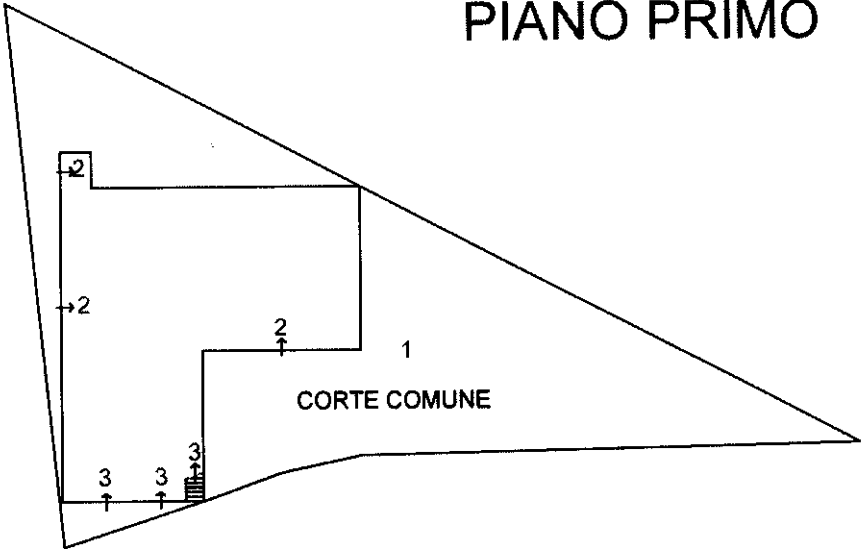

PIANO TERRA