

Agenzia del Territorio
CATASTO FABBRICATI
Ufficio Provinciale di
Grosseto

Dichiarazione protocollo n. 000103236 del 18/06/2002

Planimetria di u.i.u. in Comune di Campagnatico

Loc. sabatina

civ.

Identificativi Catastali:

Sezione:

Foglio: 123

Particella: 55

Subalterno: 3

Compilata da:

Magazzini Alessio

Iscritto all'albo:

Geometri


Prov. Grosseto

N.


577

Scheda n. 1


Scala 1:200

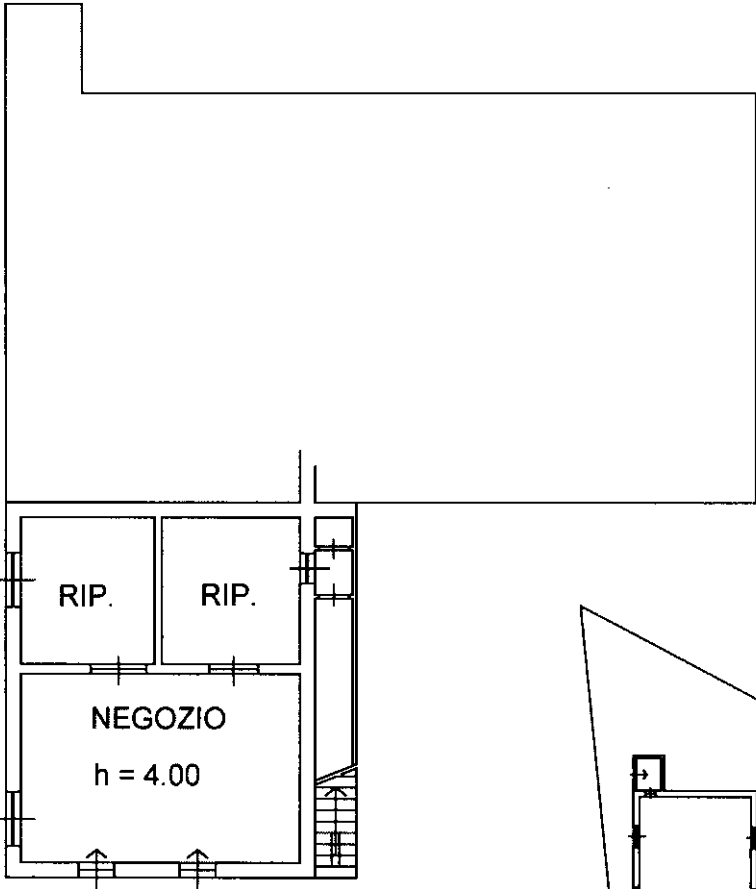

PIANO TERRA

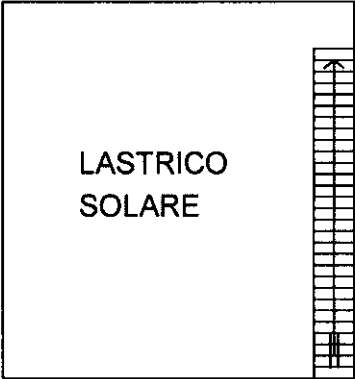

PIANO PRIMO

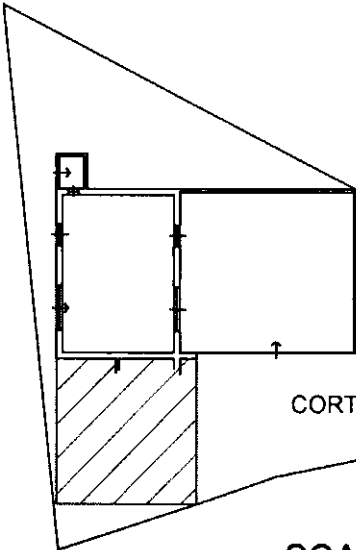

CORTE COMUNE

SCALA 1/500

Ultima planimetria in atti