

Agenzia del Territorio
CATASTO FABBRICATI
Ufficio Provinciale di
Firenze

Dichiarazione protocollo n. FI0150647 del 27/04/2011

Planimetria di u.i.u. in Comune di Rufina

Piazza Umberto I

civ. 10

Identificativi Catastali:

Sezione:

Foglio: 18

Particella: 72

Subalterno: 501

Compilata da:

Magherini Alessandro

Iscritto all'albo:

Geometri


Prov. Firenze

N. 3659


Scheda n. 1

Scala 1:200

PIANO TERRA

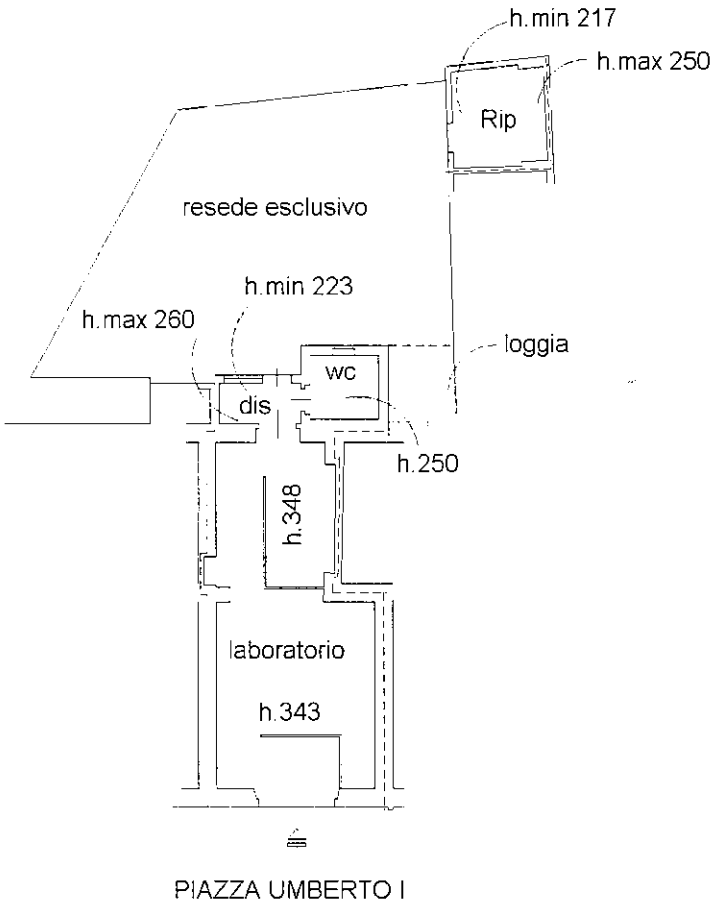

nord

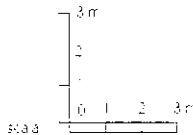

Ultima planimetria in atti

Data: 15/06/2024 - n. T75237 - Richiedente: ZTTLRT64T30D612Z

Totale schede: 1 - Formato di acquisizione: A4(210x297) - Formato stampa richiesto: A4(210x297)