

Agenzia delle Entrate
CATASTO FABBRICATI
Ufficio Provinciale di
Cremona

Dichiarazione protocollo n. CR0000414 del 07/01/2026

Comune di Cremona

Via San Felice

civ. 19

Identificativi Catastali:

Sezione:

Foglio: 54

Particella: 85

Subalterno: 542

Compilata da:

Rinoldi Andrea Giuseppe

Iscritto all'albo:

Architetti

Prov. Cremona

N. 526

Planimetria


Scheda n. 1

Scala 1:200

PIANO TERRA



PRIMO PIANO

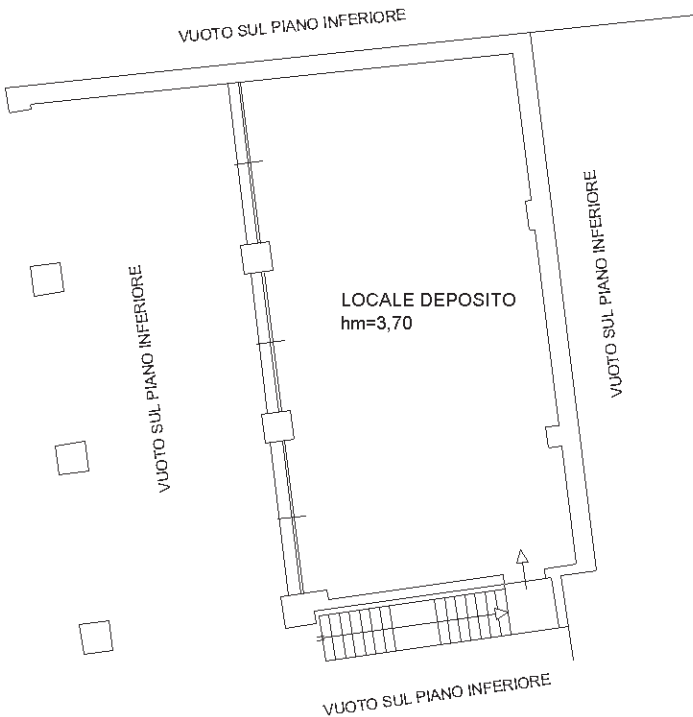

Ultima planimetria in atti