

Agenzia delle Entrate
CATASTO FABBRICATI
Ufficio Provinciale di
Varese

Dichiarazione protocollo n. VA0093197 del 06/05/2026

Comune di Busto Arsizio

Via Pavia

civ. 7

Identificativi Catastali:

Sezione: B0

Foglio: 5

Particella: 331

Subalterno: 502

Compilata da: [REDACTED]

Iscritto all'albo:
Geometri

Prov. Milano [REDACTED]

Planimetria

Scheda n. 1


Scala 1:200

Fg.5 mapp. 331 sub.502


mapp. 288 sub.501

mapp. 333 sub.502

mapp. 1212 sub.501

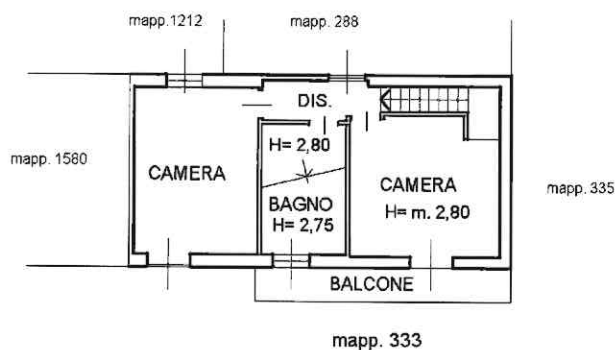

PIANO PRIMO

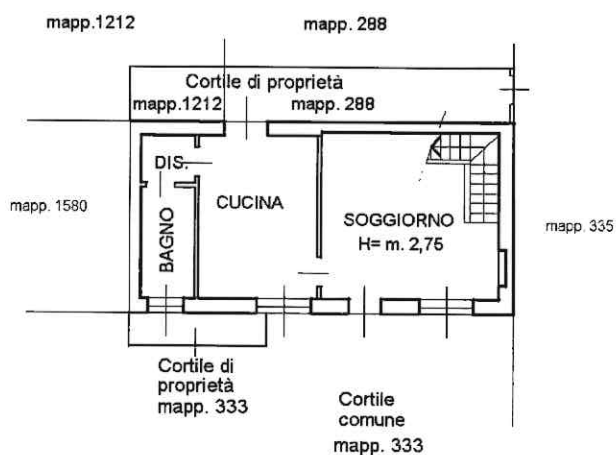

PIANO TERRA

Ultima planimetria in atti

Data: 09/05/2026 - n. T22157 - Richiedente: [REDACTED]

Totale schede: 1 - Formato di acquisizione: A4(210x297) - Formato stampa richiesto: A4(210x297)