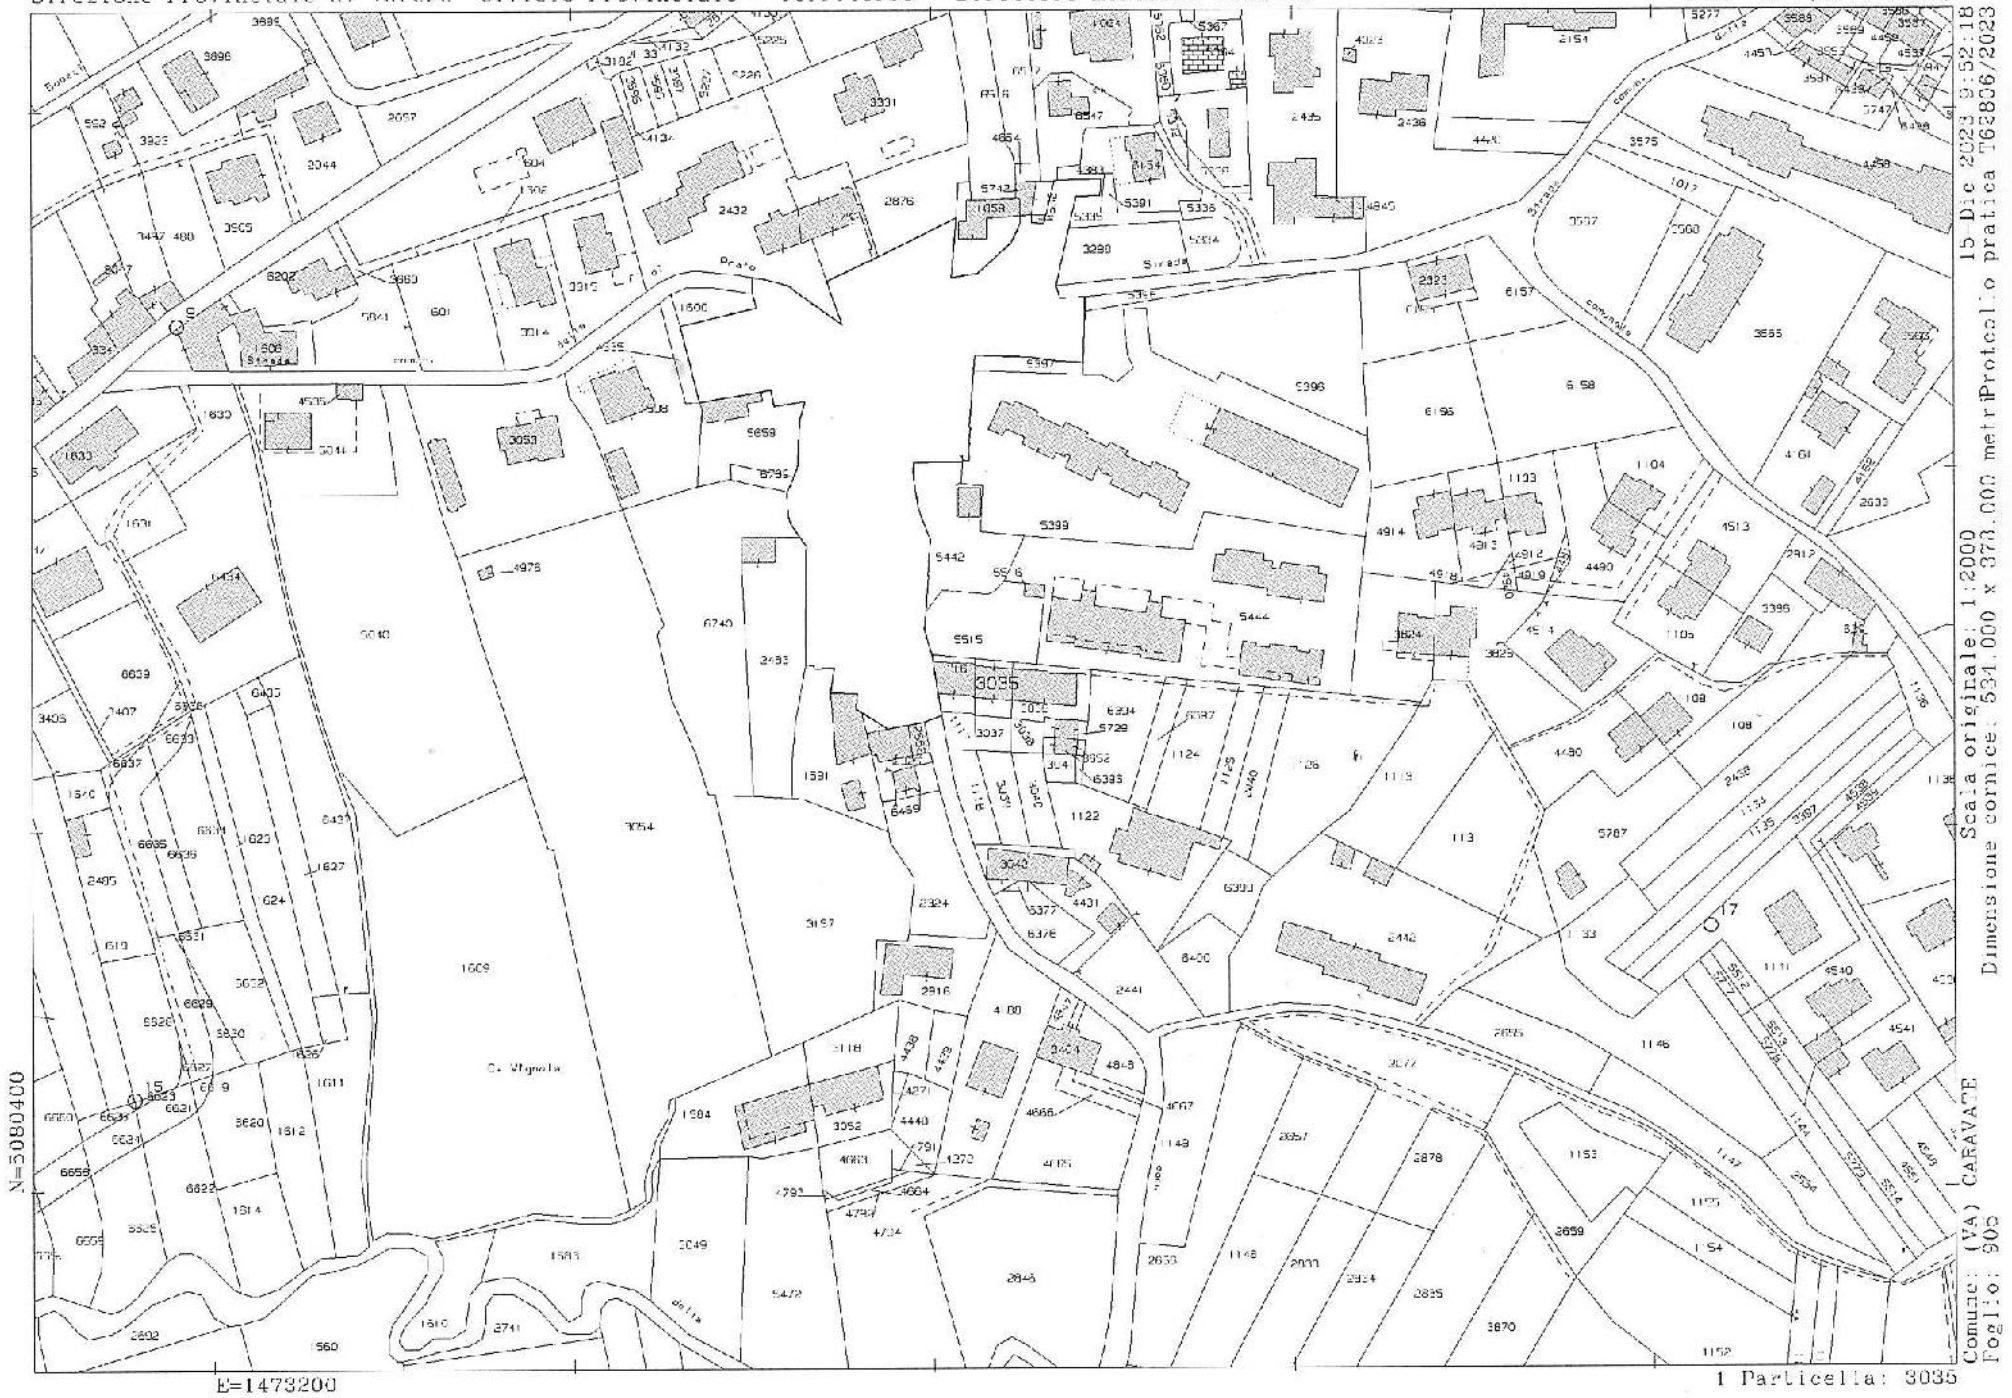

Firmato Da: PEVARELLO FABIO Emesso Da: ARUBAPEC S.P.A. NG CA 3 Serial#: 30ffba3c3f55cc51ff9ca7e9ca82409d

Data di presentazione: 22/01/1997 - Data: 12/03/2024 - N. pratica: VA0052238/2024 - Richiedente: PEVARELLO FABIO PER TRIBUNALE DI VARESE - Ultima planimetria in atti

MODULARIO
F. rig. rend 497

MINISTERO DELLE FINANZE
DIPARTIMENTO DEL TERRITORIO

CATASTO EDILIZIO URBANO (RDL 13-4-1939, n. 652)

MOD. BN (CEU)

LIRE 500

Planimetria di u.i.u. in Comune di CARAVATE via PRATO civ. 29

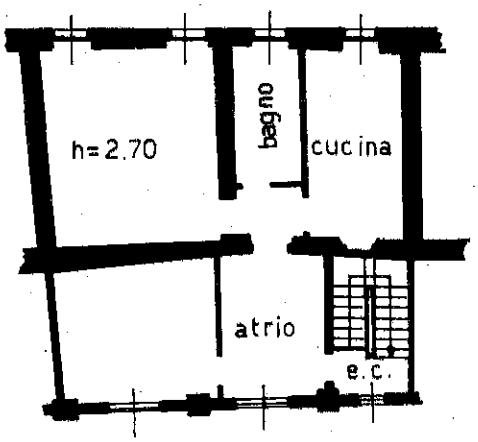

PIANO SECONDO

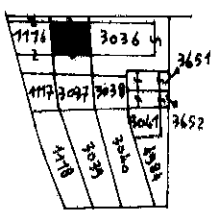

ESTRATTO MAPPA
IN T.C. DI CARAVATE
SCALA 1:2000

ORIENTAMENTO

SCALA DI 1:200

Dichiarazione di N.C. ☐
Denuncia di variazione ☒

Identificativi catastali
5 5 3035 sub 503

Compilata dal Geom.
(Titolo, cognome e nome)
AIMINI GIOVANNI MARTINO

Iscritto all'albo de GEOMETRI
della provincia di VARESE

data 06 12 96 *Firma*

RISERVATO ALL'UFFICIO

Catasto dei Fabbricati - Situazione al 12/03/2024 - Comune di CARAVATE(B732) - < Foglio 5 Particella 3035 Subalterno 503 >
VIA PRATO n. 29 Piano 2

Firmato Da: PEVARELLO FABIO Emesso Da: ARUBAPEC S.P.A. NG CA 3 Serial#: 30ffba3c3f55cc51ff9ca7e9ca82409d

Roma - Istituto Poligrafico e Zecca dello Stato - P.V.

Data di presentazione: 22/01/1997 - Data: 12/03/2024 - N. pratica: VA0052238/2024 - Richiedente: PEVARELLO FABIO PER TRIBUNALE
Scheda 1 di 1 - Formato di acq.: A4(210x297) - Fatt. di scala: 1:1

Firmato Da: PEVARELLO FABIO Emesso Da: ARUBAPEC S.P.A. NG CA 3 Serial#: 30ffba3c3f55cc51ff9ca7e9ca82409d

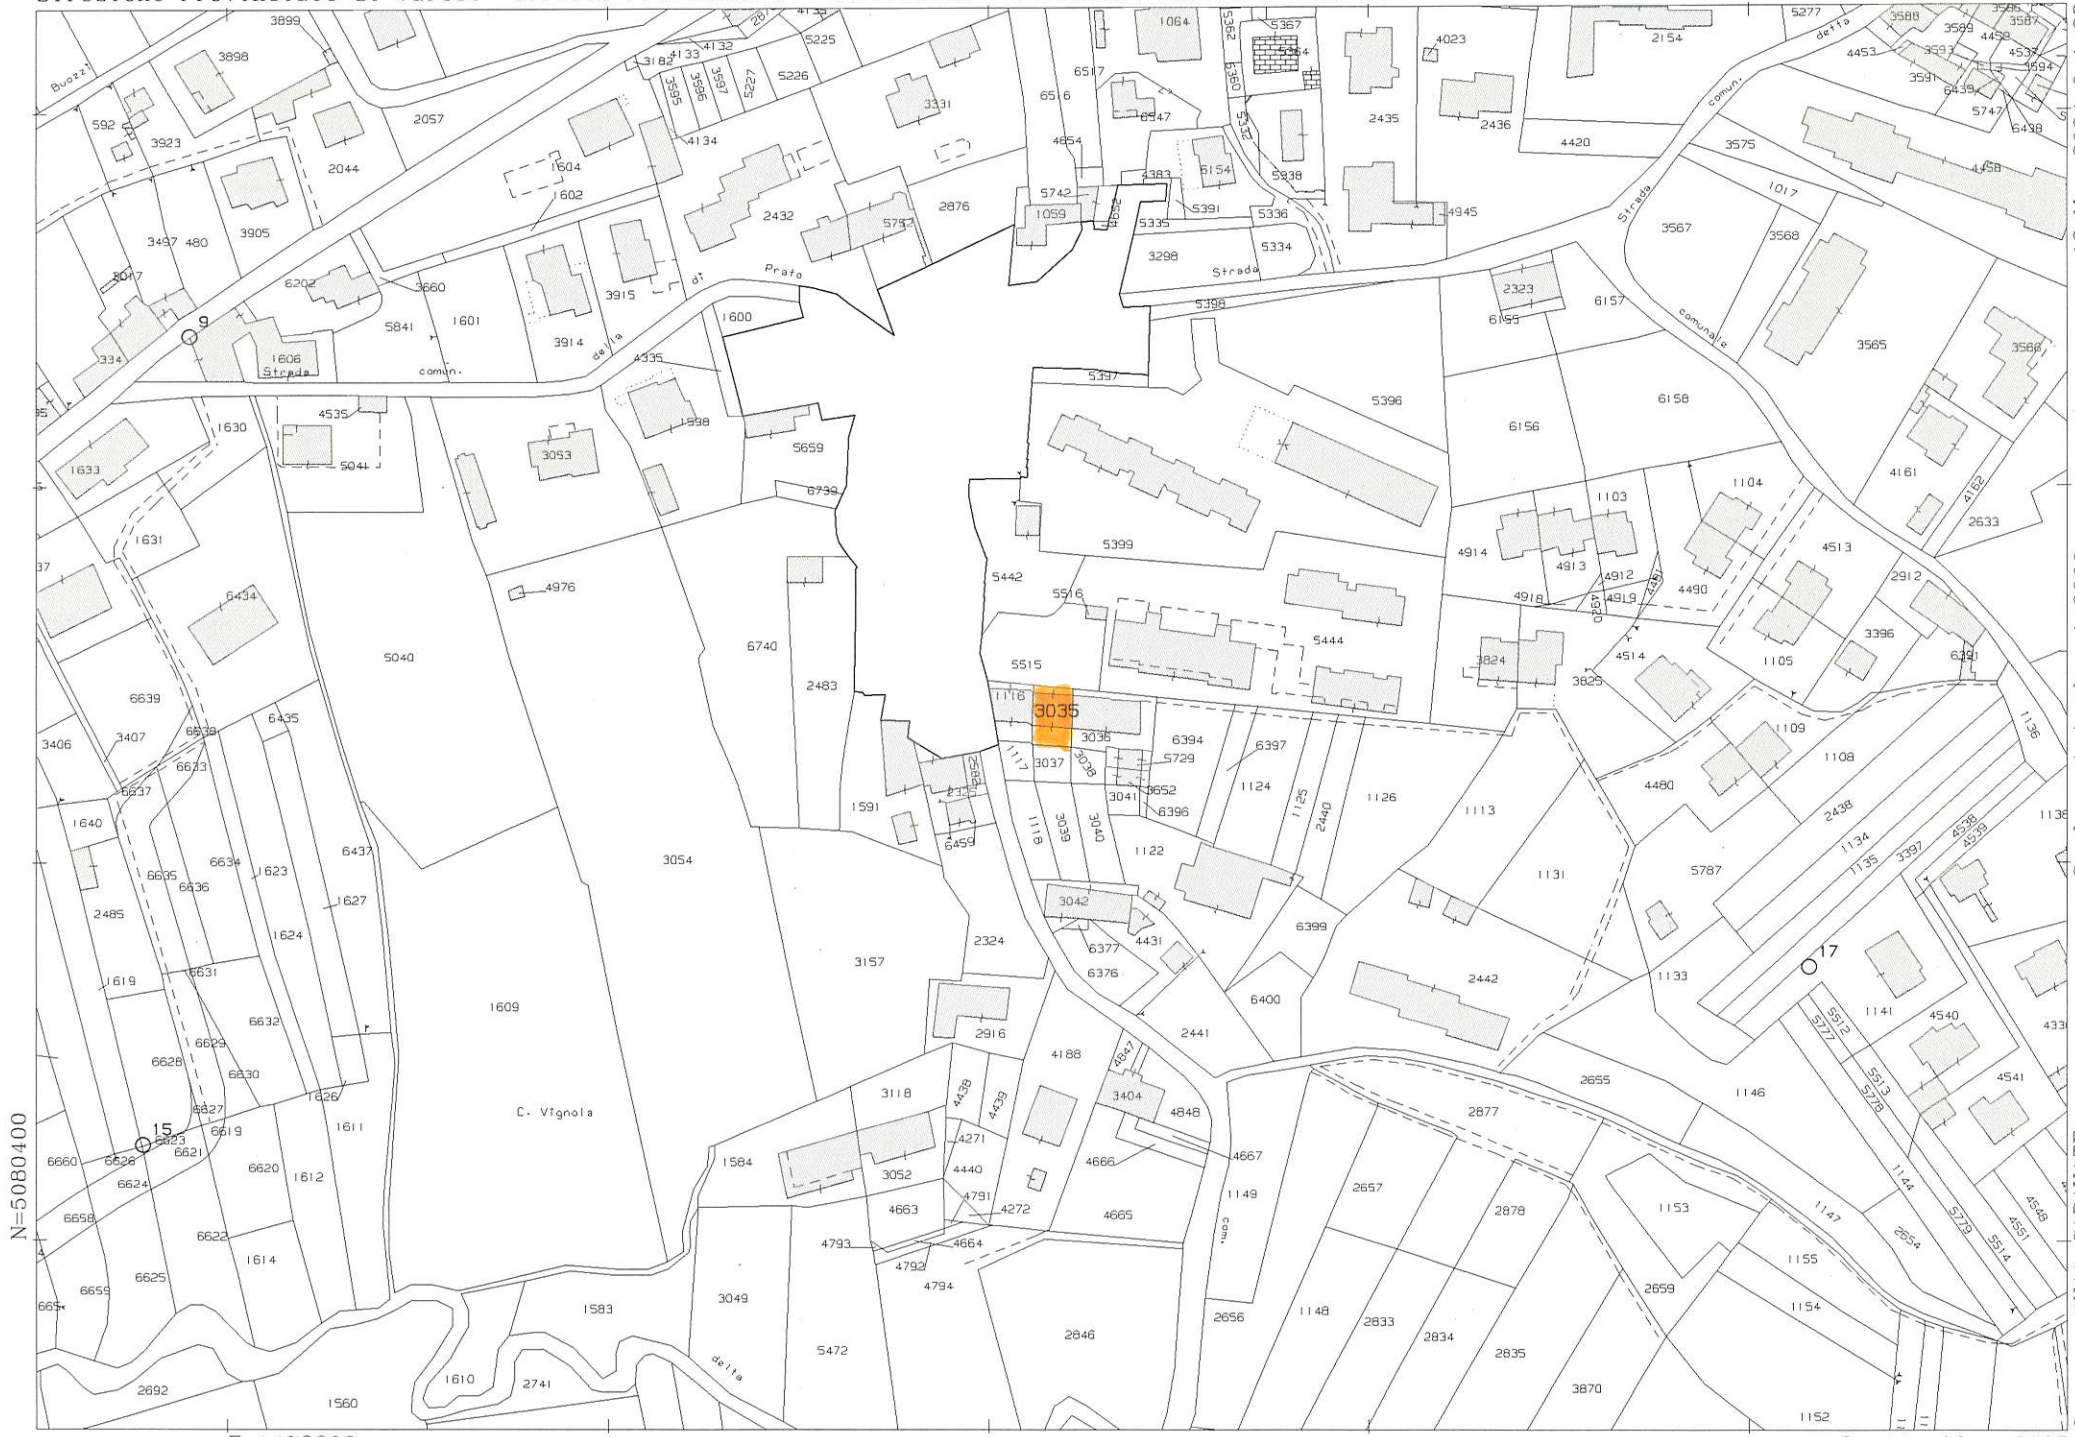

Comune: (VA) CARAVATE
Foglio: 905
Scala originale: 1:2000
Dimensione cornice: 534.000 x 378.000 metri
12-Mar-2024 9:1:28
Richiesta VA0052239/2024
Rich. n. 6725

RGE 196/2023

CARAVATE (VA)
Via Prato n.29

part. 3035
sub. 503

Schemi regolarità urbanistica e catastale: SITUAZIONE AGLI ATTI COMUNALE

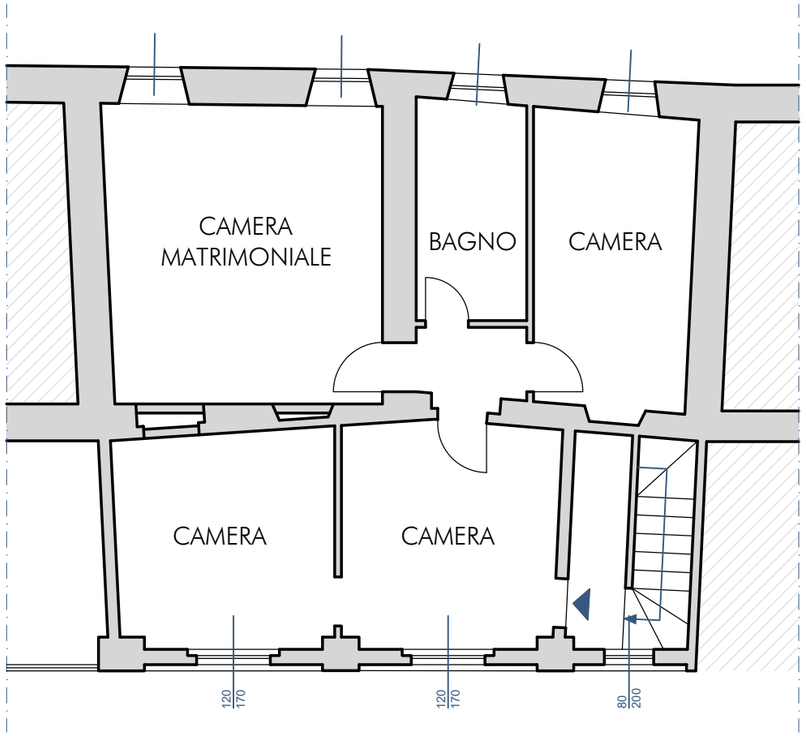

Pianta
PIANO SECONDO

scala 1:100

Tecnico rilevatore
Arch. Fabio Pevarello

tavola
1.1

Situazione agli atti comunale

PIANTA PIANO SECONDO

Firmato Da: PEVARELLO FABIO Emesso Da: ARUBAPEC S.P.A. NG CA 3 Serial#: 30ffba3c3f55cc51ff9ca7e9ca82409d

OPERE NON REALIZZATE

OPERE REALIZZATE

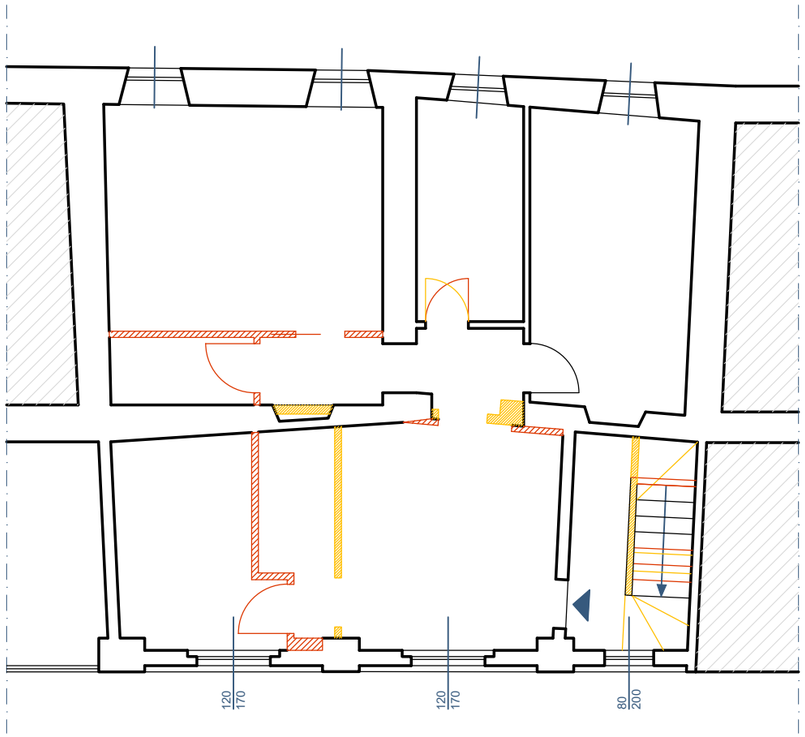

Raffronto: Situazione rilevata e Situazione agli atti comunale

PIANTA PIANO SECONDO

RGE 196/2023

CARAVATE (VA)
Via Prato n.29

part. 3035
sub. 503

Schemi regolarità urbanistica e catastale: RAFFRONTO SITUAZIONE AGLI ATTI COMUNALE (rif. Tav. 1.1)

Pianta
PIANO SECONDO

scala 1:100

Tecnico rilevatore
Arch. Fabio Pevarello

tavola
1.2

Firmato Da: PEVARELLO FABIO Emesso Da: ARUBAPEC S.P.A. NG CA 3 Serial#: 30ffba3c3f55cc51ff9ca7e9ca82409d

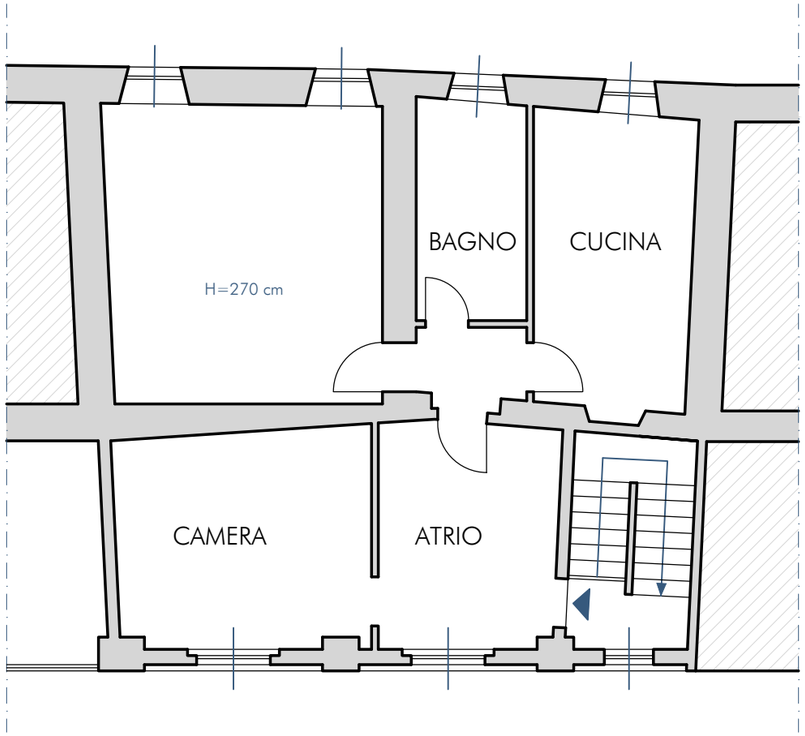

Situazione agli atti catastale

PIANTA PIANO SECONDO

RGE 196/2023

CARAVATE (VA)
Via Prato n.29

part. 3035
sub. 503

Schemi regolarità urbanistica e catastale: SITUAZIONE AGLI ATTI CATASTALE

Pianta
PIANO SECONDO

scala 1:100

Tecnico rilevatore
Arch. Fabio Pevarello

tavola
2.1

Firmato Da: PEVARELLO FABIO Emesso Da: ARUBAPEC S.P.A. NG CA 3 Serial#: 30ffba3c3f55cc51ff9ca7e9ca82409d

OPERE NON REALIZZATE

OPERE REALIZZATE

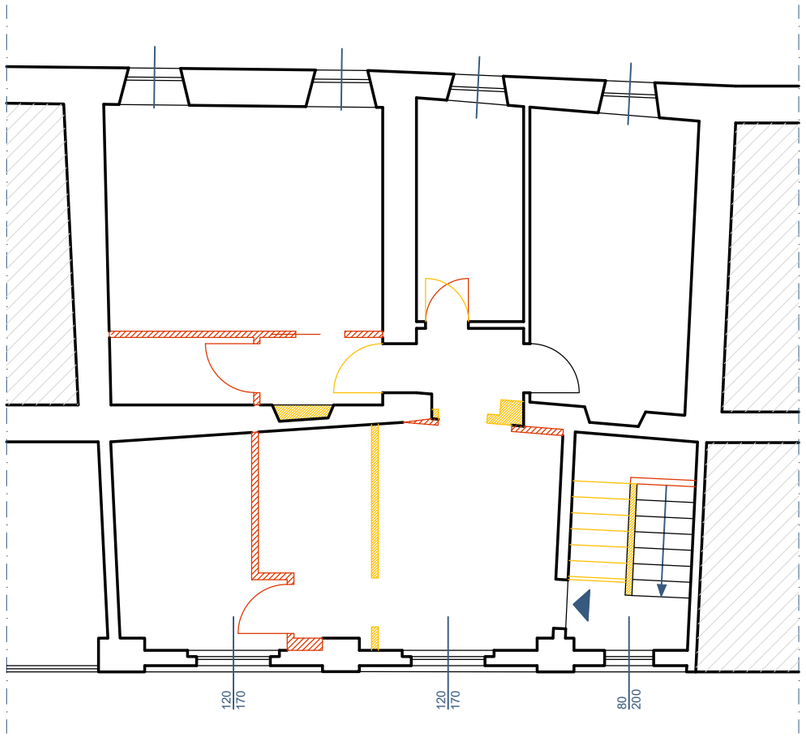

Raffronto: Situazione rilevata e Situazione agli atti catastale

PIANTA PIANO SECONDO

RGE 196/2023

CARAVATE (VA)
Via Prato n.29

part. 3035
sub. 503

Schemi regolarità urbanistica e catastale: RAFFRONTO SITUAZIONE AGLI ATTI CATASTALE (rif. Tav. 2.1)

Pianta
PIANO SECONDO

scala 1:100

Tecnico rilevatore
Arch. Fabio Pevarello

tavola
2.2

Firmato Da: PEVARELLO FABIO Emesso Da: ARUBAPEC S.P.A. NG CA 3 Serial#: 30ffba3c3f55cc51ff9ca7e9ca82409d

SUP. ACCESSORI = 0,00 mq

SUP. COMMERCIALE = 88,10 mq

SUP. TERRAZZI/
PORTICI/BALCONI = 0,00 mq

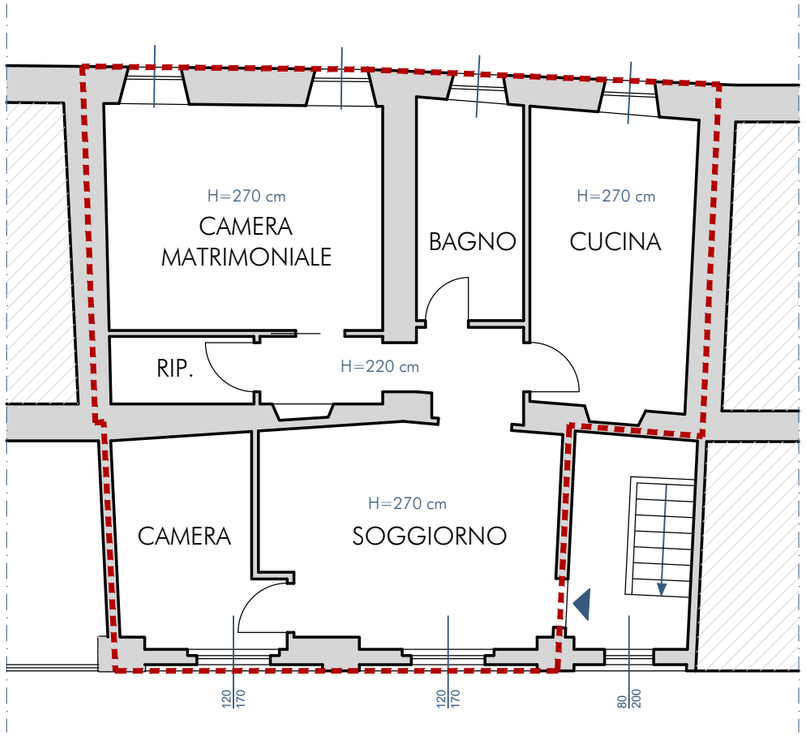

Situazione rilevata

PIANTA PIANO SECONDO

RGE 196/2023

CARAVATE (VA)
Via Prato n.29

part. 3035
sub. 503

Schemi regolarità urbanistica e catastale: SITUAZIONE RILEVATA

Pianta
PIANO SECONDO

scala 1:100

Tecnico rilevatore
Arch. Fabio Pevarello

tavola
3.1

Firmato Da: PEVARELLO FABIO Emesso Da: ARUBAPEC S.P.A. NG CA 3 Serial#: 30ffba3c3f55cc51ff9ca7e9ca82409d

PLANIMETRIA

Firmato Da: PEVARELLO FABIO Emesso Da: ARUBAPEC S.P.A. NG CA 3 Serial#: 30ffba3c3f55cc51ff9ca7e9ca8

PIANO TERRENO

Firmato Da: PEVARELLO FABIO Emesso Da: ARUBAPEC S.P.A. NG CA 3 Serial#: 30ffba3c3f55cc51ff9ca7e9ca82409d

PIANO PRIMO

Firmato Da: PEVARELLO FABIO Emesso Da: ARUBAPEC S.P.A. NG CA 3 Serial#: 30ffba3c3f55cc51ff9c

PIANO SECONDO

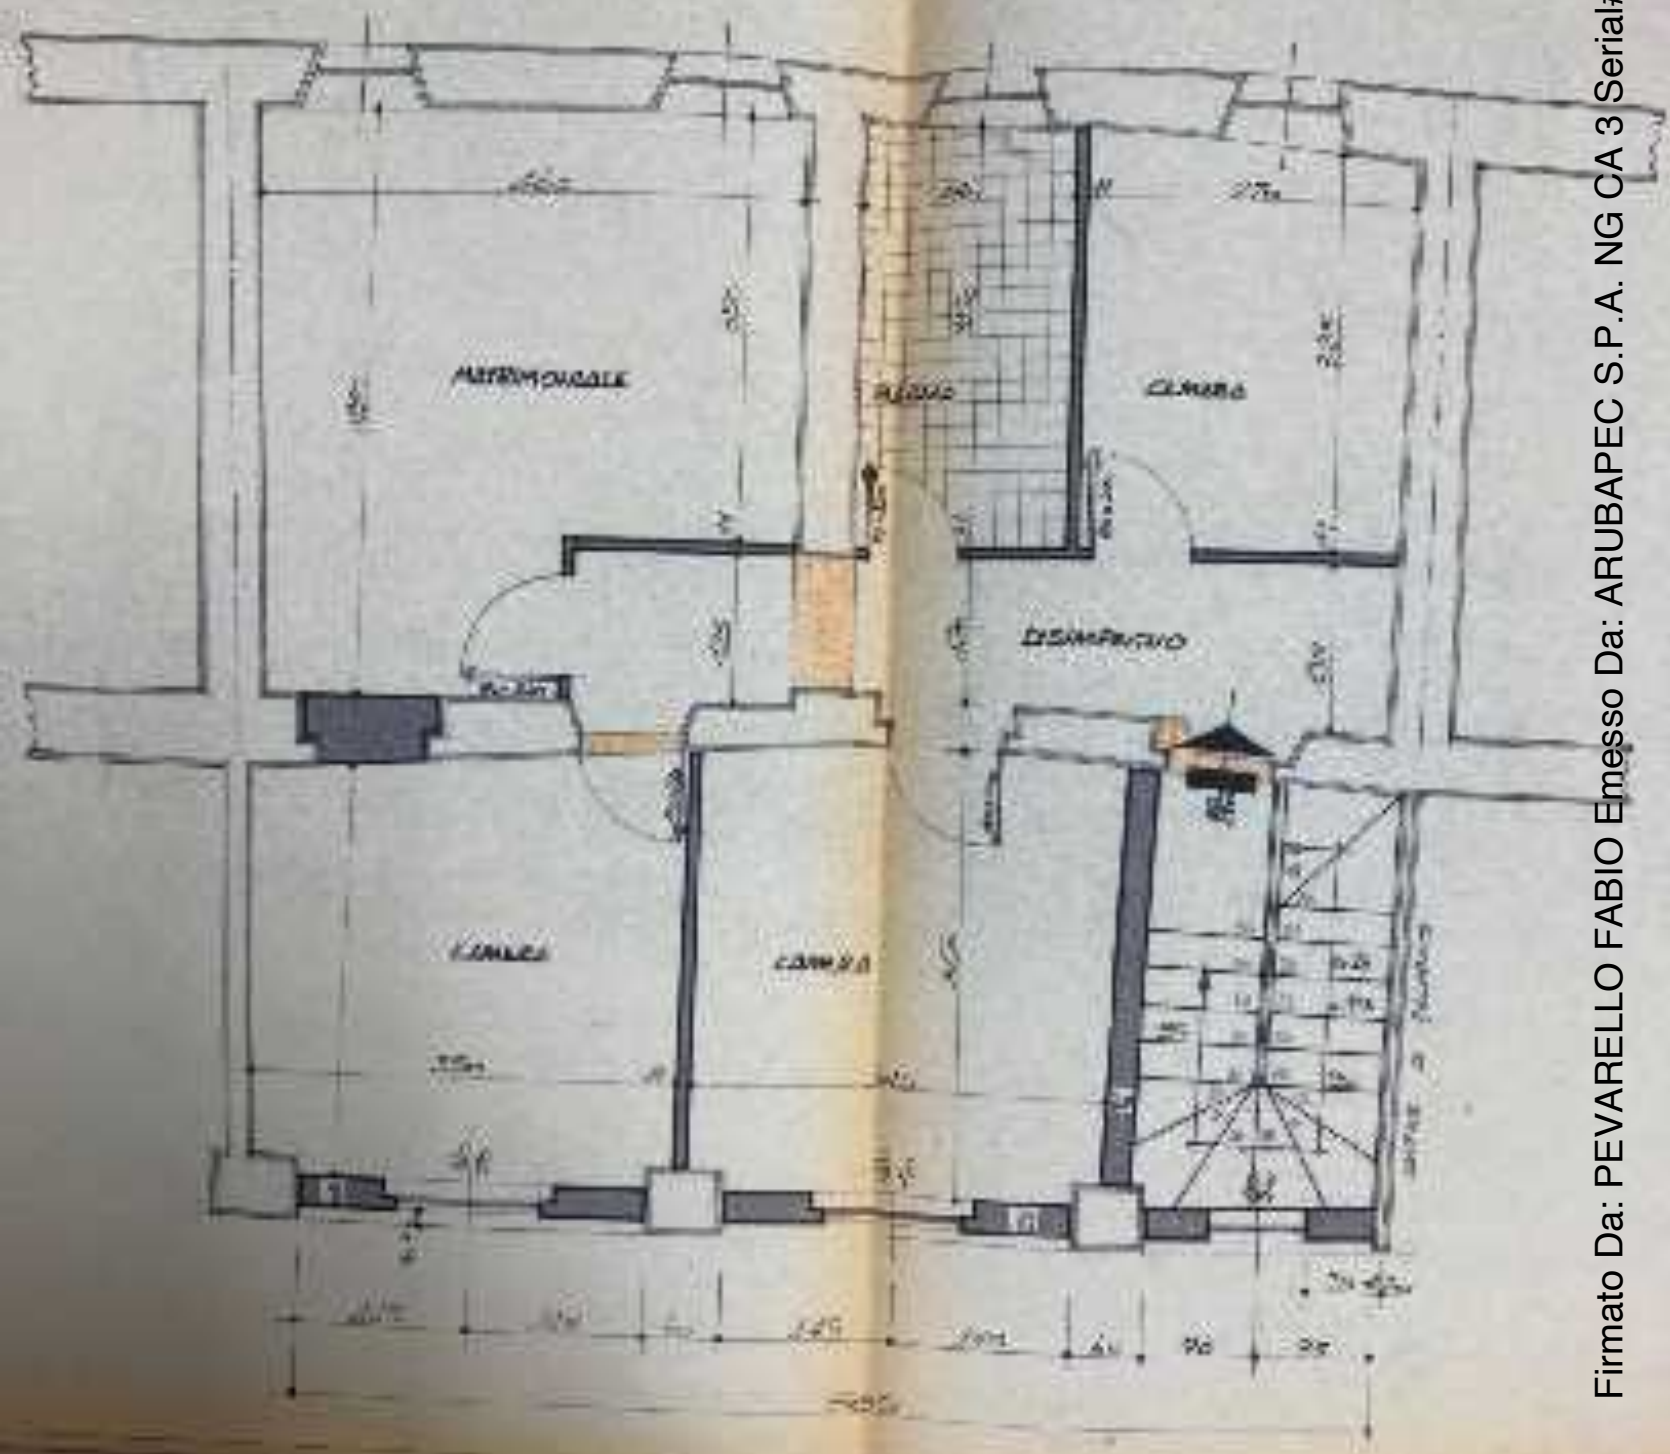

Firmato Da: PEVARELLO FABIO Emesso Da: ARUBAPEC S.P.A. NG CA 3 Serial#: 30ffba3c3f55cc51ff9

SITUAZIONE ATTUALE PROSPETTO

PROSPETTO SUD MODIFICATO

Firmato Da: PEVARELLO - ABIO Emesso Da: ARUBAPEC S.P.A. NG CA 3 Serial#: 30ffb3c3f55cc51ff9ca7e0ca82405

Firmato Da: PEVARELLO FABIO Emesso Da: ARUBAPEC S.P.A. NG CA 3 Serial#: 30ffba3c3f55cc51ff9ca7e9ca82409

PIANO TERRENO

Firmato Da: PEVARELLO FABIO Emesso Da: ARUBAPEC S.P.A. NG CA 3 Serial#: 30ffba3c3f55cc511f9ca7e9

PIANO PRIMO

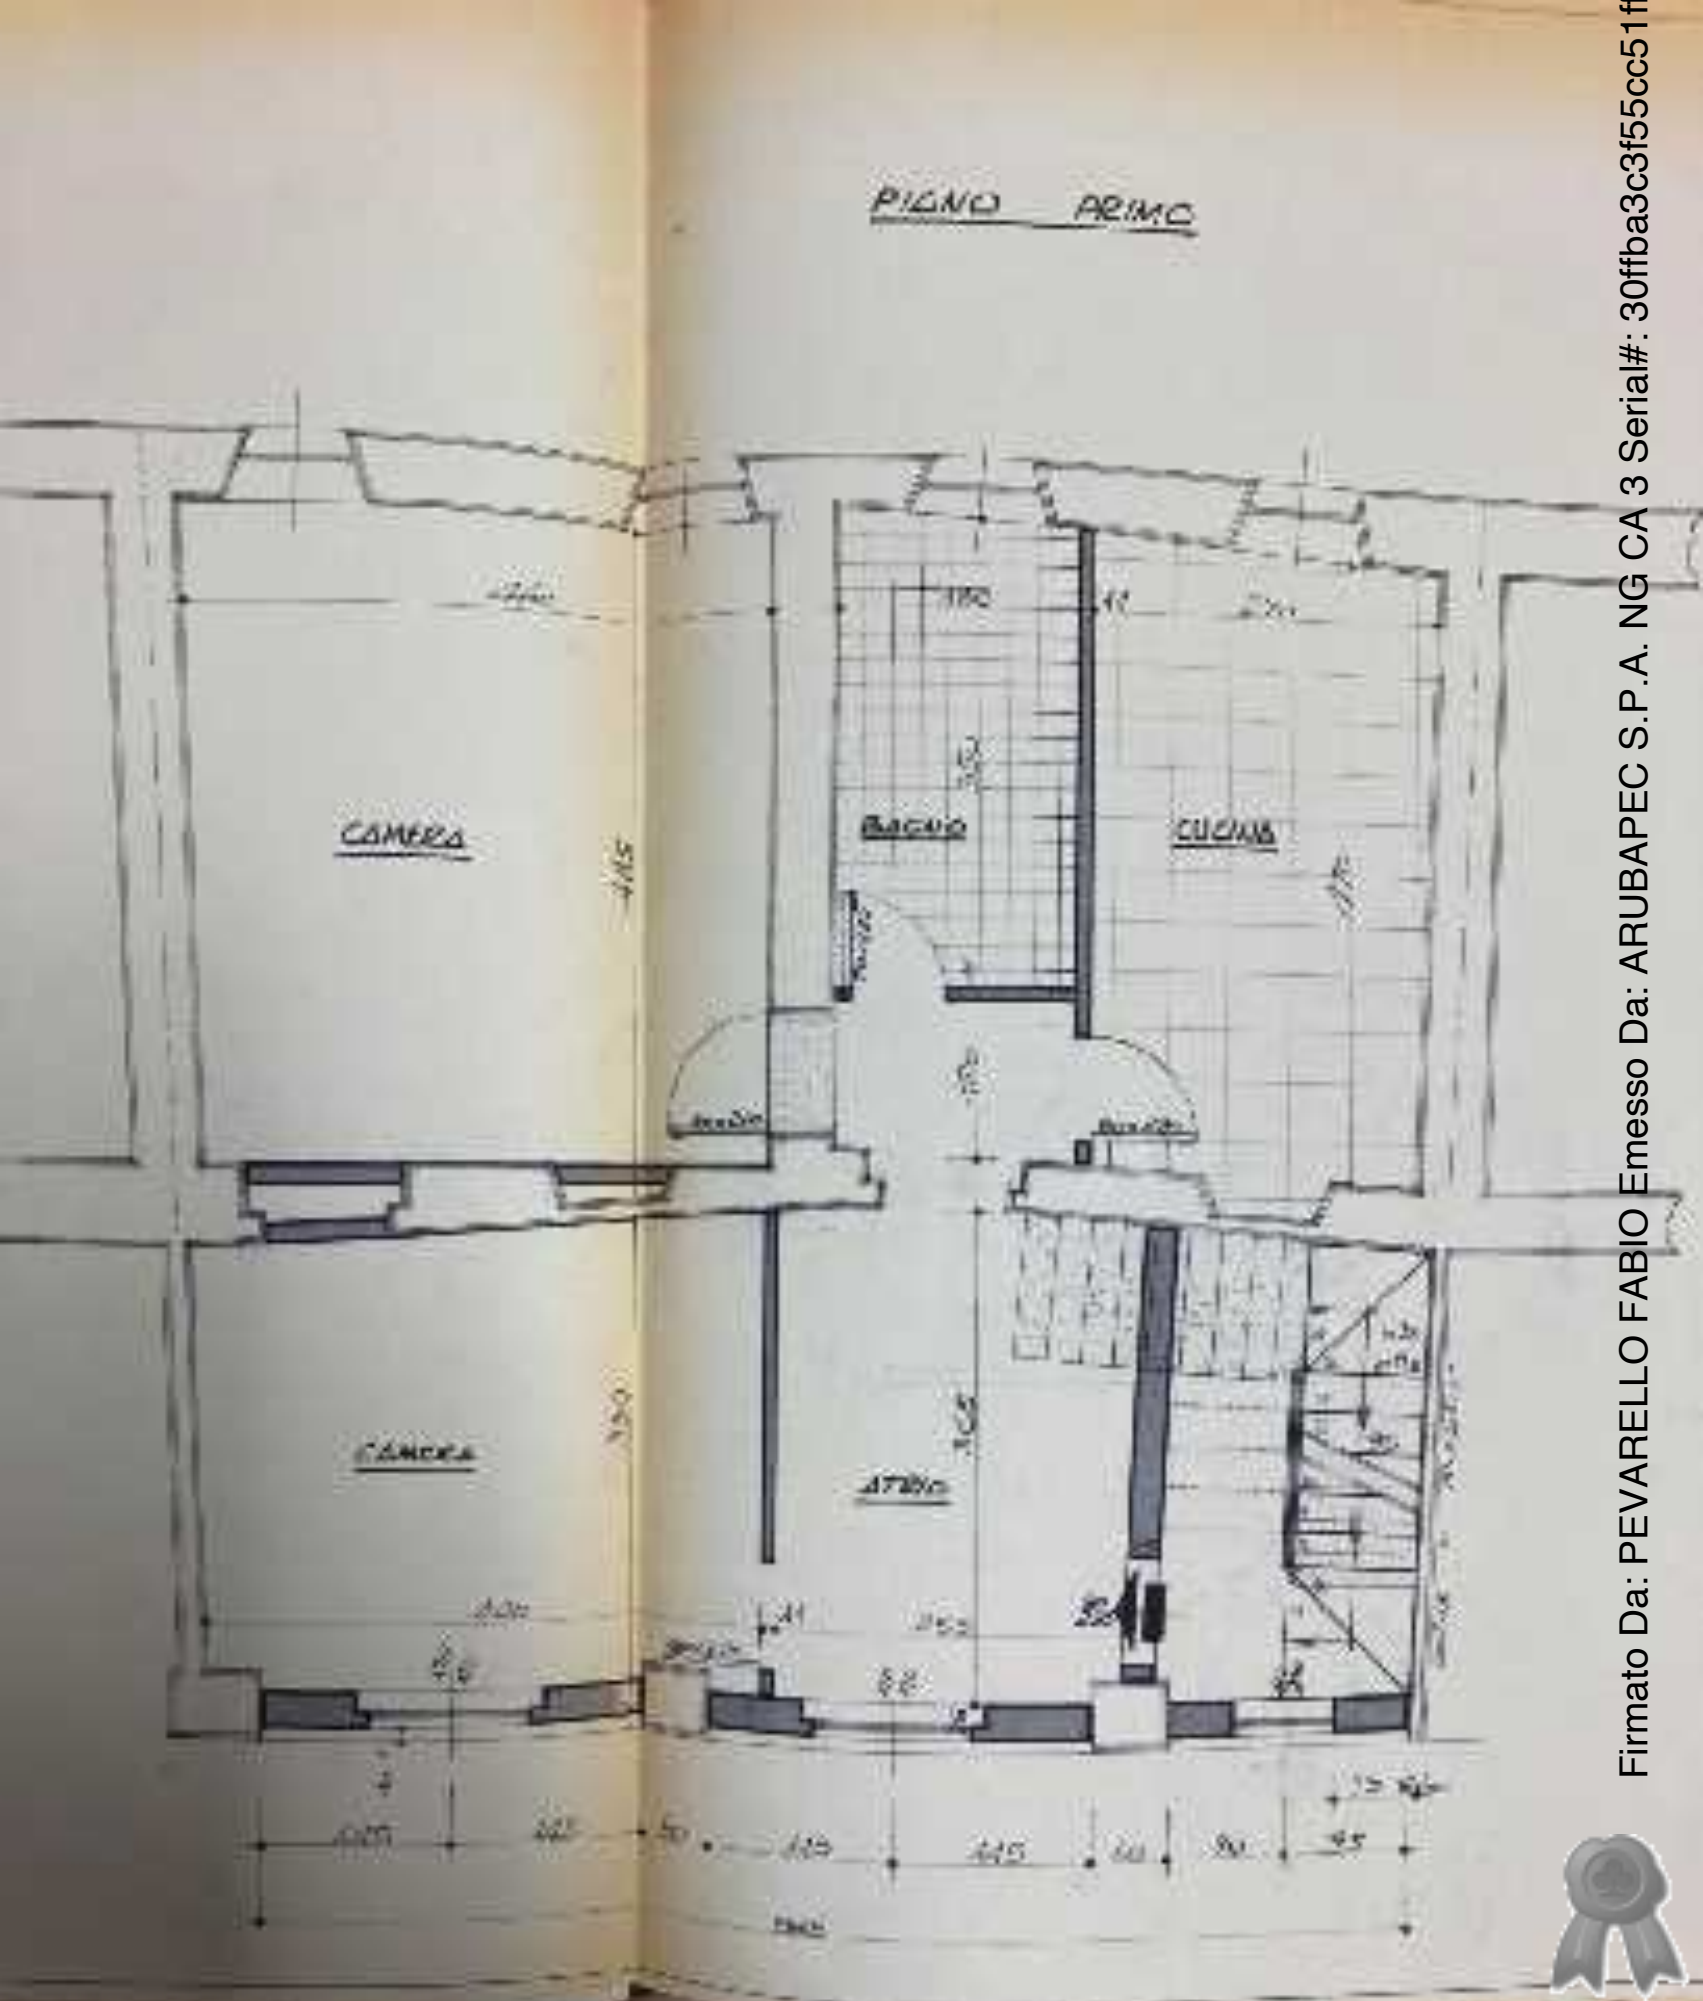

Firmato Da: PEVARELLO FABIO Emesso Da: ARUBAPEC S.P.A. NG CA 3 Serial#: 30ffba3c3f55cc51ff

PIANO SECONDO

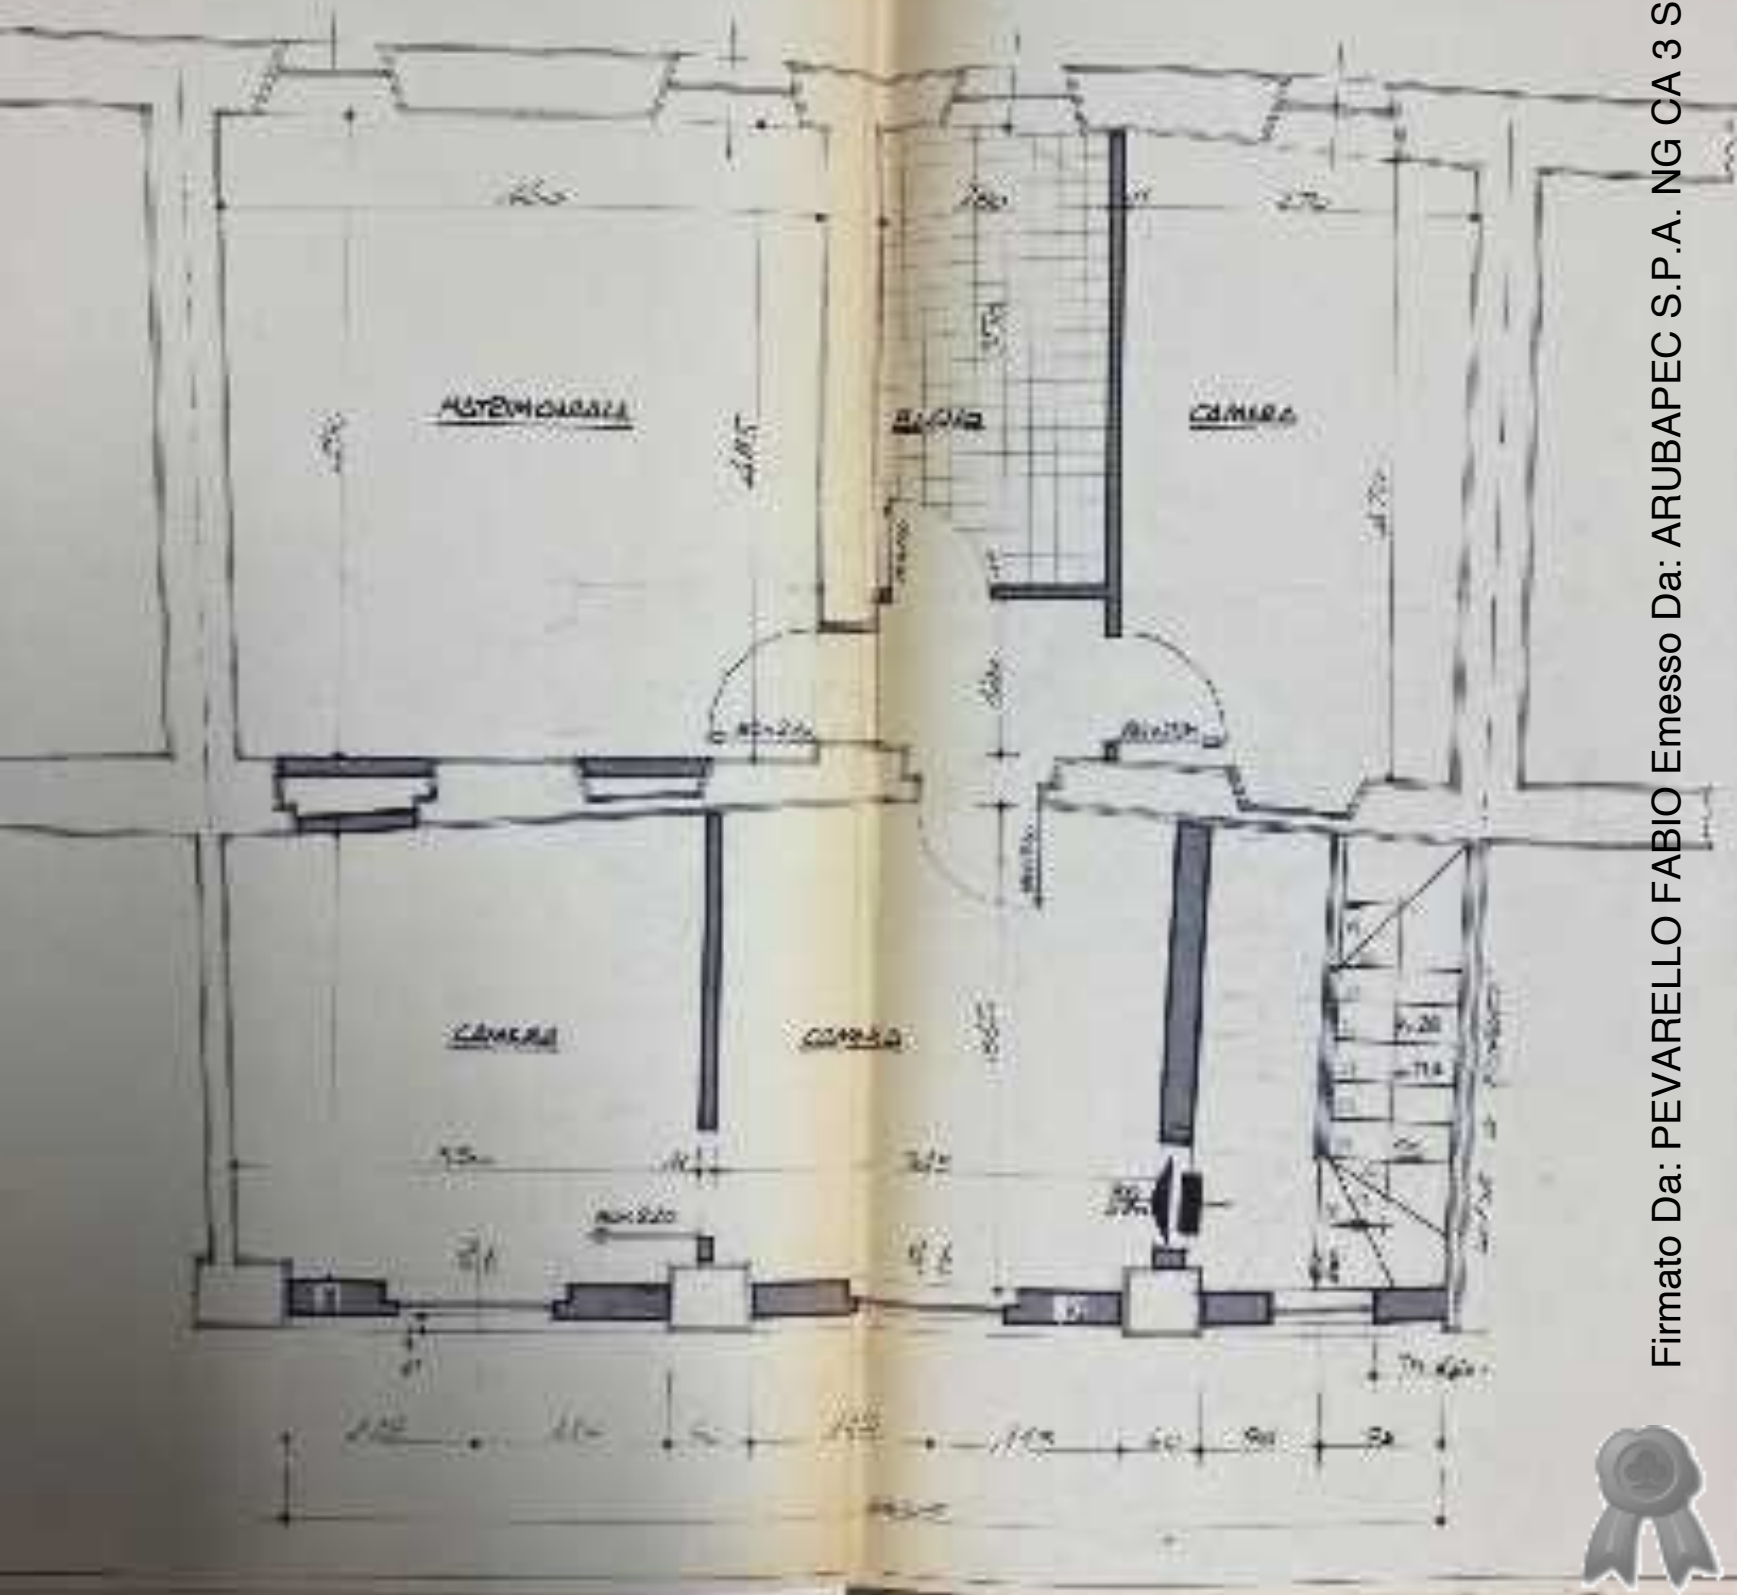

Firmato Da: PEVARELLO FABIO Emesso Da: ARUBAPEC S.P.A. NG CA 3 Serial#: 30ffba3c3f55cc5

SITUAZIONE ATTUALE PROSPETTO

PROSPETTO SUD MODIFICATO

Firmato Da: PEVARELLO FABIO Emesso Da: ARUBAPEC S.P.A. NG CA 3 Serial#: 30f0a3c155cc51ff9ca7e9ca82405

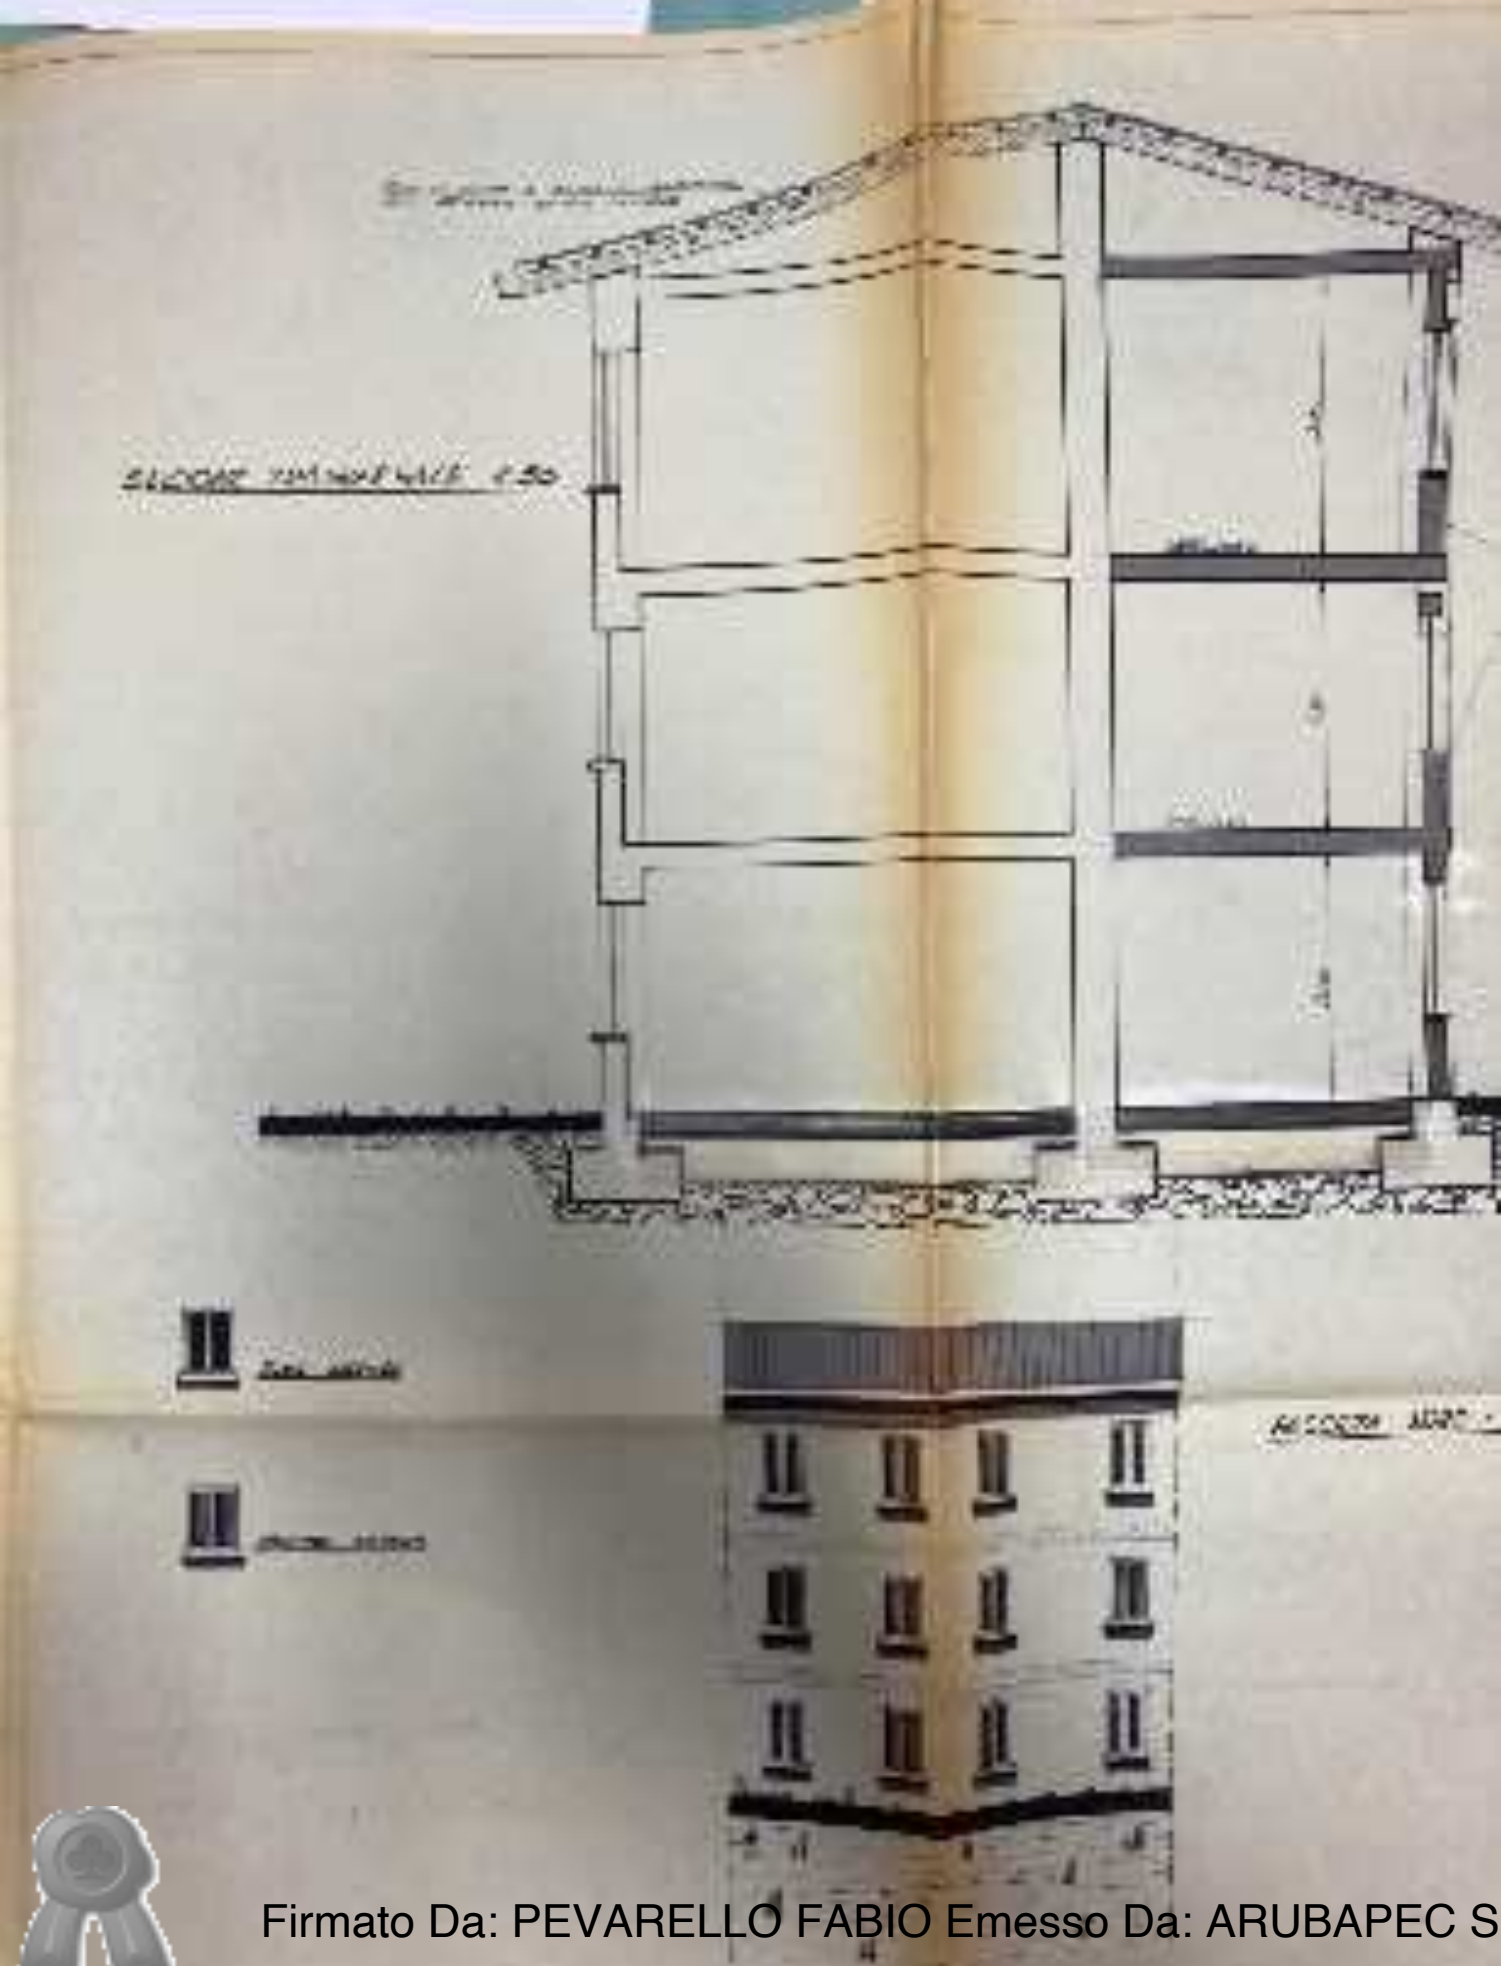

Firmato Da: PEVARELLO FABIO Emesso Da: ARUBAPEC S