


RILIEVO FOTOGRAFICO

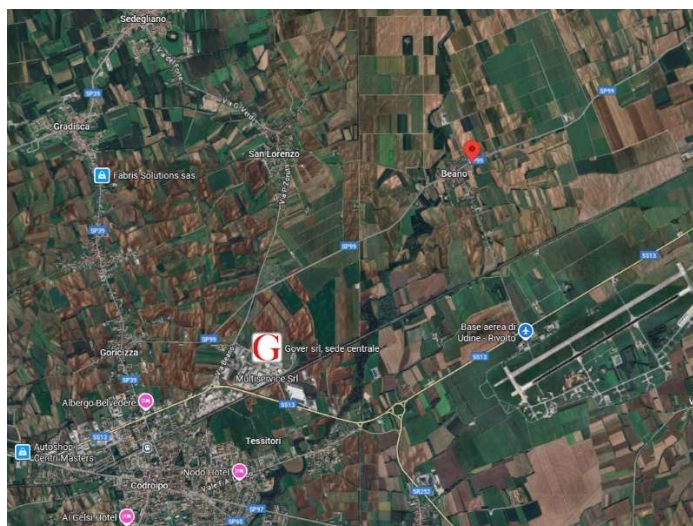



Stanza fogolar



Soggiorno pranzo



Bagno



Camera





E=28300

1 Particella: 1

2-Lug-2025 10:34:0
Scala originale: 1:2000
Dimensione cornice: 534.000 x 378.000 m. Protocollo pratica T196370/2025
Comune: (UD) CODROIPO
Foglio: 4

Agenzia delle Entrate
CATASTO FABBRICATI
Ufficio Provinciale di
Udine

Dichiarazione protocollo n. UD0136561 del 13/11/2018

Comune di Codroipo

Via Villaorba

civ. 30

Identificativi Catastali:

Sezione:

Foglio: 4

Particella: 1

Subalterno:

Compilata da:
Bolzicco Luca

Iscritto all'albo:
Geometri

Prov. Udine


N. 3121

Planimetria

Scheda n. 1

Scala 1:500

Piano terra

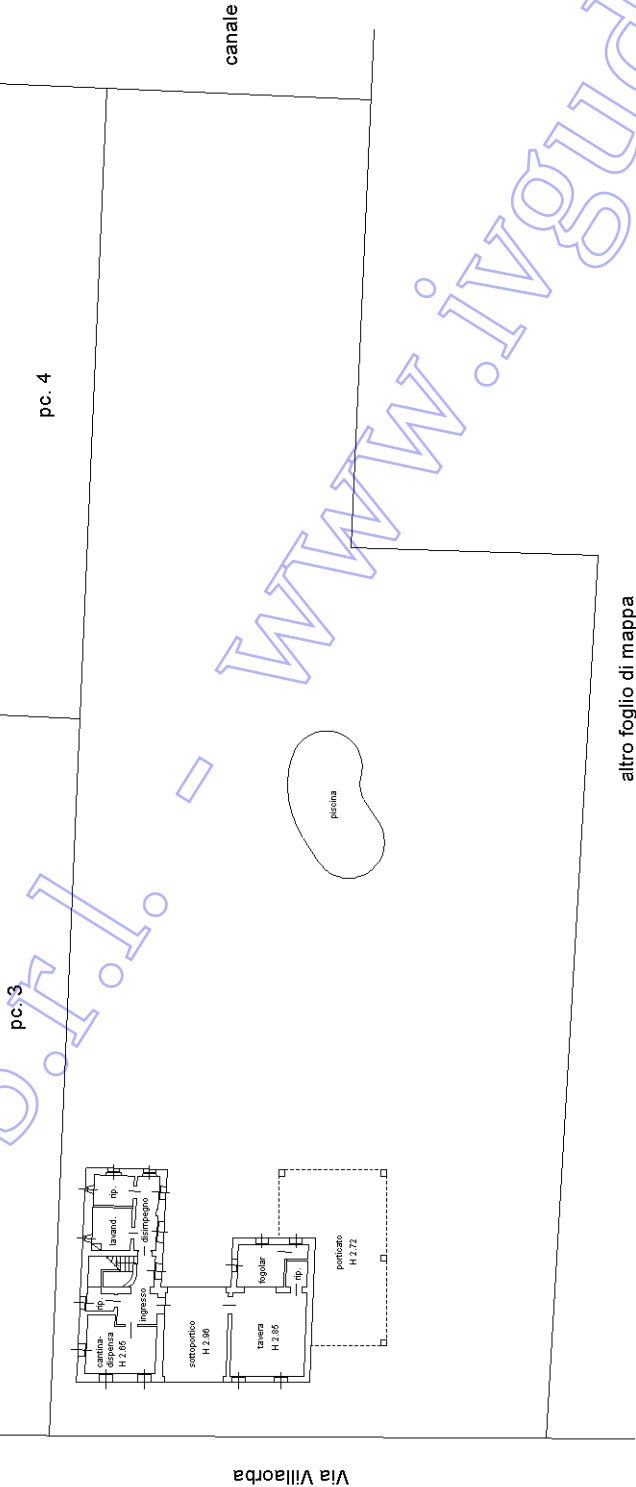

Ultima planimetria in atti

Agenzia delle Entrate
CATASTO FABBRICATI
Ufficio Provinciale di
Udine

Dichiarazione protocollo n. UD0136561 del 13/11/2018

Comune di Codroipo

Via Villaorba

civ. 30

Identificativi Catastali:

Sezione:

Foglio: 4

Particella: 1

Subalterno:

Compilata da:
Bolzicco Luca

Iscritto all'albo:
Geometri

Prov. Udine

N. 3121


Planimetria

Scheda n. 2


Scala 1:200

Piano primo

H 2.55

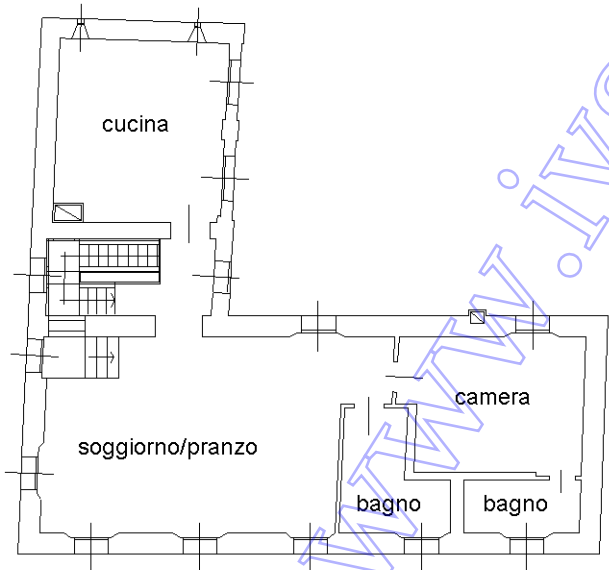

Piano secondo

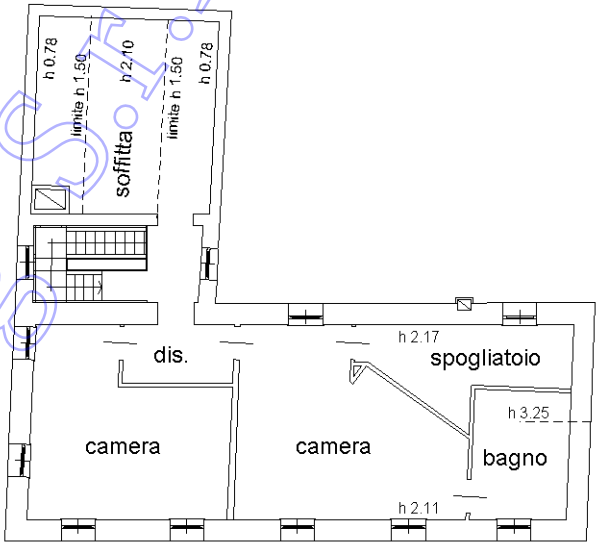

Ultima planimetria in atti

