



Agenzia delle Entrate
CATASTO FABBRICATI
Ufficio Provinciale di
Mantova

Dichiarazione protocollo n. MN0011412del 12/02/2025

Comune di Porto Mantovano

Strada Montata

civ. 50

Identificativi Catastali:

Sezione:

Foglio: 29

Particella: 1332

Subalterno: 1

Compilata da:
Gili Fiorenzo

Iscritto all'albo:
Geometri

Prov. Mantova


N. 2002

Planimetria


Scheda n. 1

Scala 1:200


PIANO TERRA

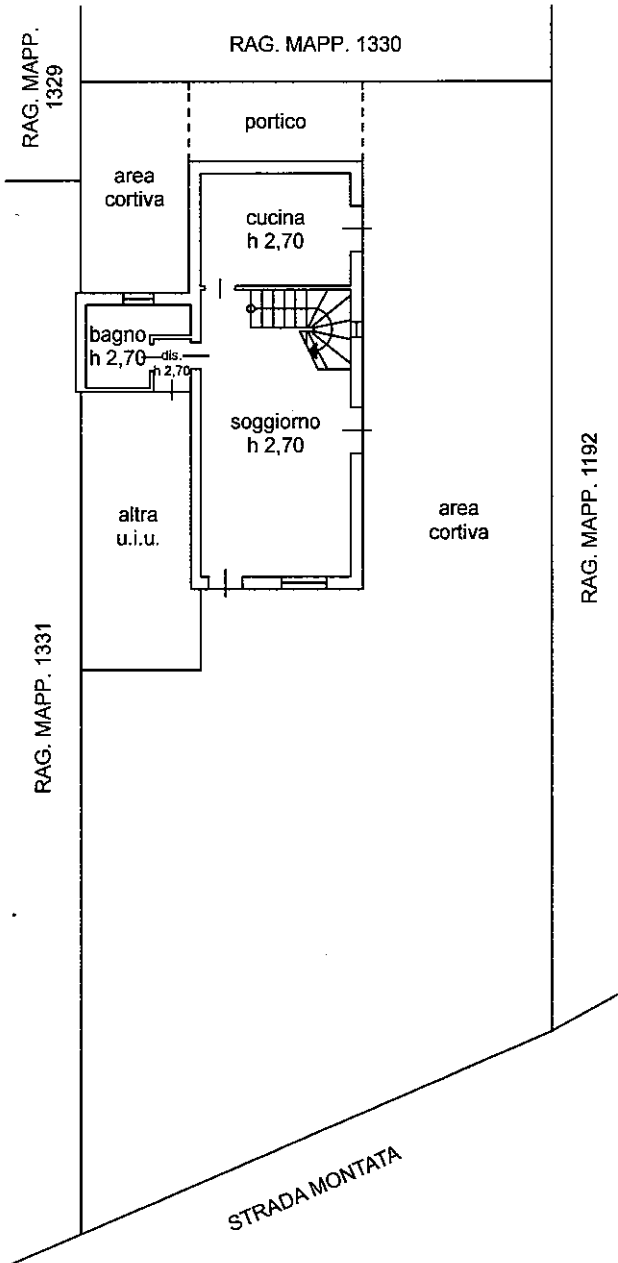

PIANO PRIMO

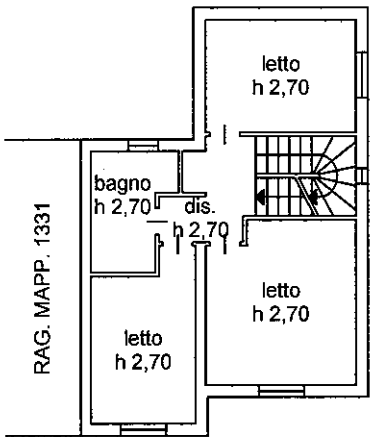

PIANO SECONDO

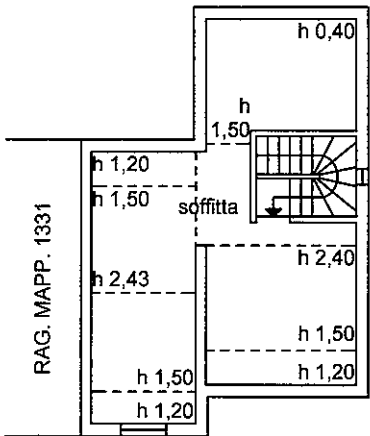

Ultima planimetria in atti

Agenzia del Territorio
CATASTO FABBRICATI
Ufficio Provinciale di
Mantova

Dichiarazione protocollo n. MN0019002 del 26/02/2004
Planimetria di u.i.u. in Comune di Porto Mantovano

civ. CM

Prov. Mantova

N. 97

Scheda n. 1	Scala 1:200
-------------	-------------



STESSA
DITTA

ALTRE
UNITA'

ALTRE
UNITA'

ALTRA
UNITA'
STESSA
DITTA

STESSA
DITTA

GARAGE
H=270