


N=5066400
E=1526700

Direzione Provinciale di Lecco Ufficio Provinciale - Territorio - Direttore ANNA PETRAZZUOLO

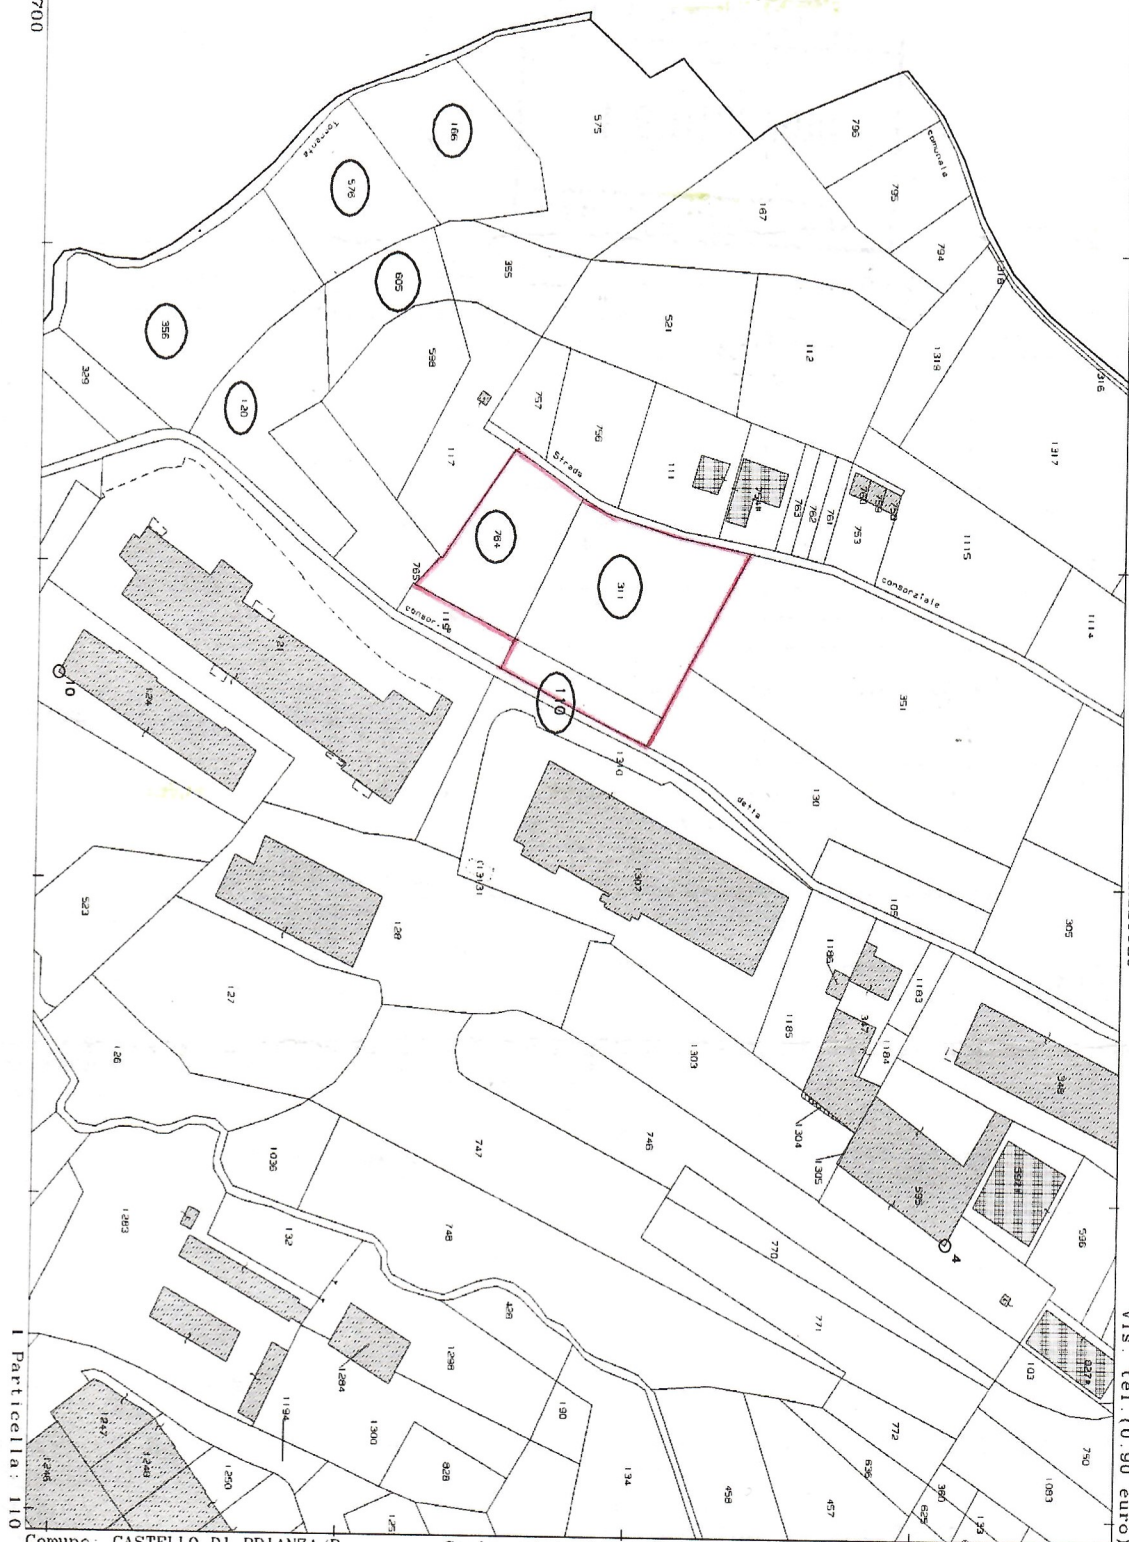

Vis. tel. (0.90 euro)

Comune: CASTELLO DI BRIANZA/B
Foglio: 902

Scala originale: 1:2000
Dimensione cornice: 534.000 x 378.000 metri

21-Mar-2019 17:36:37
Prot. n. T299397/2019