


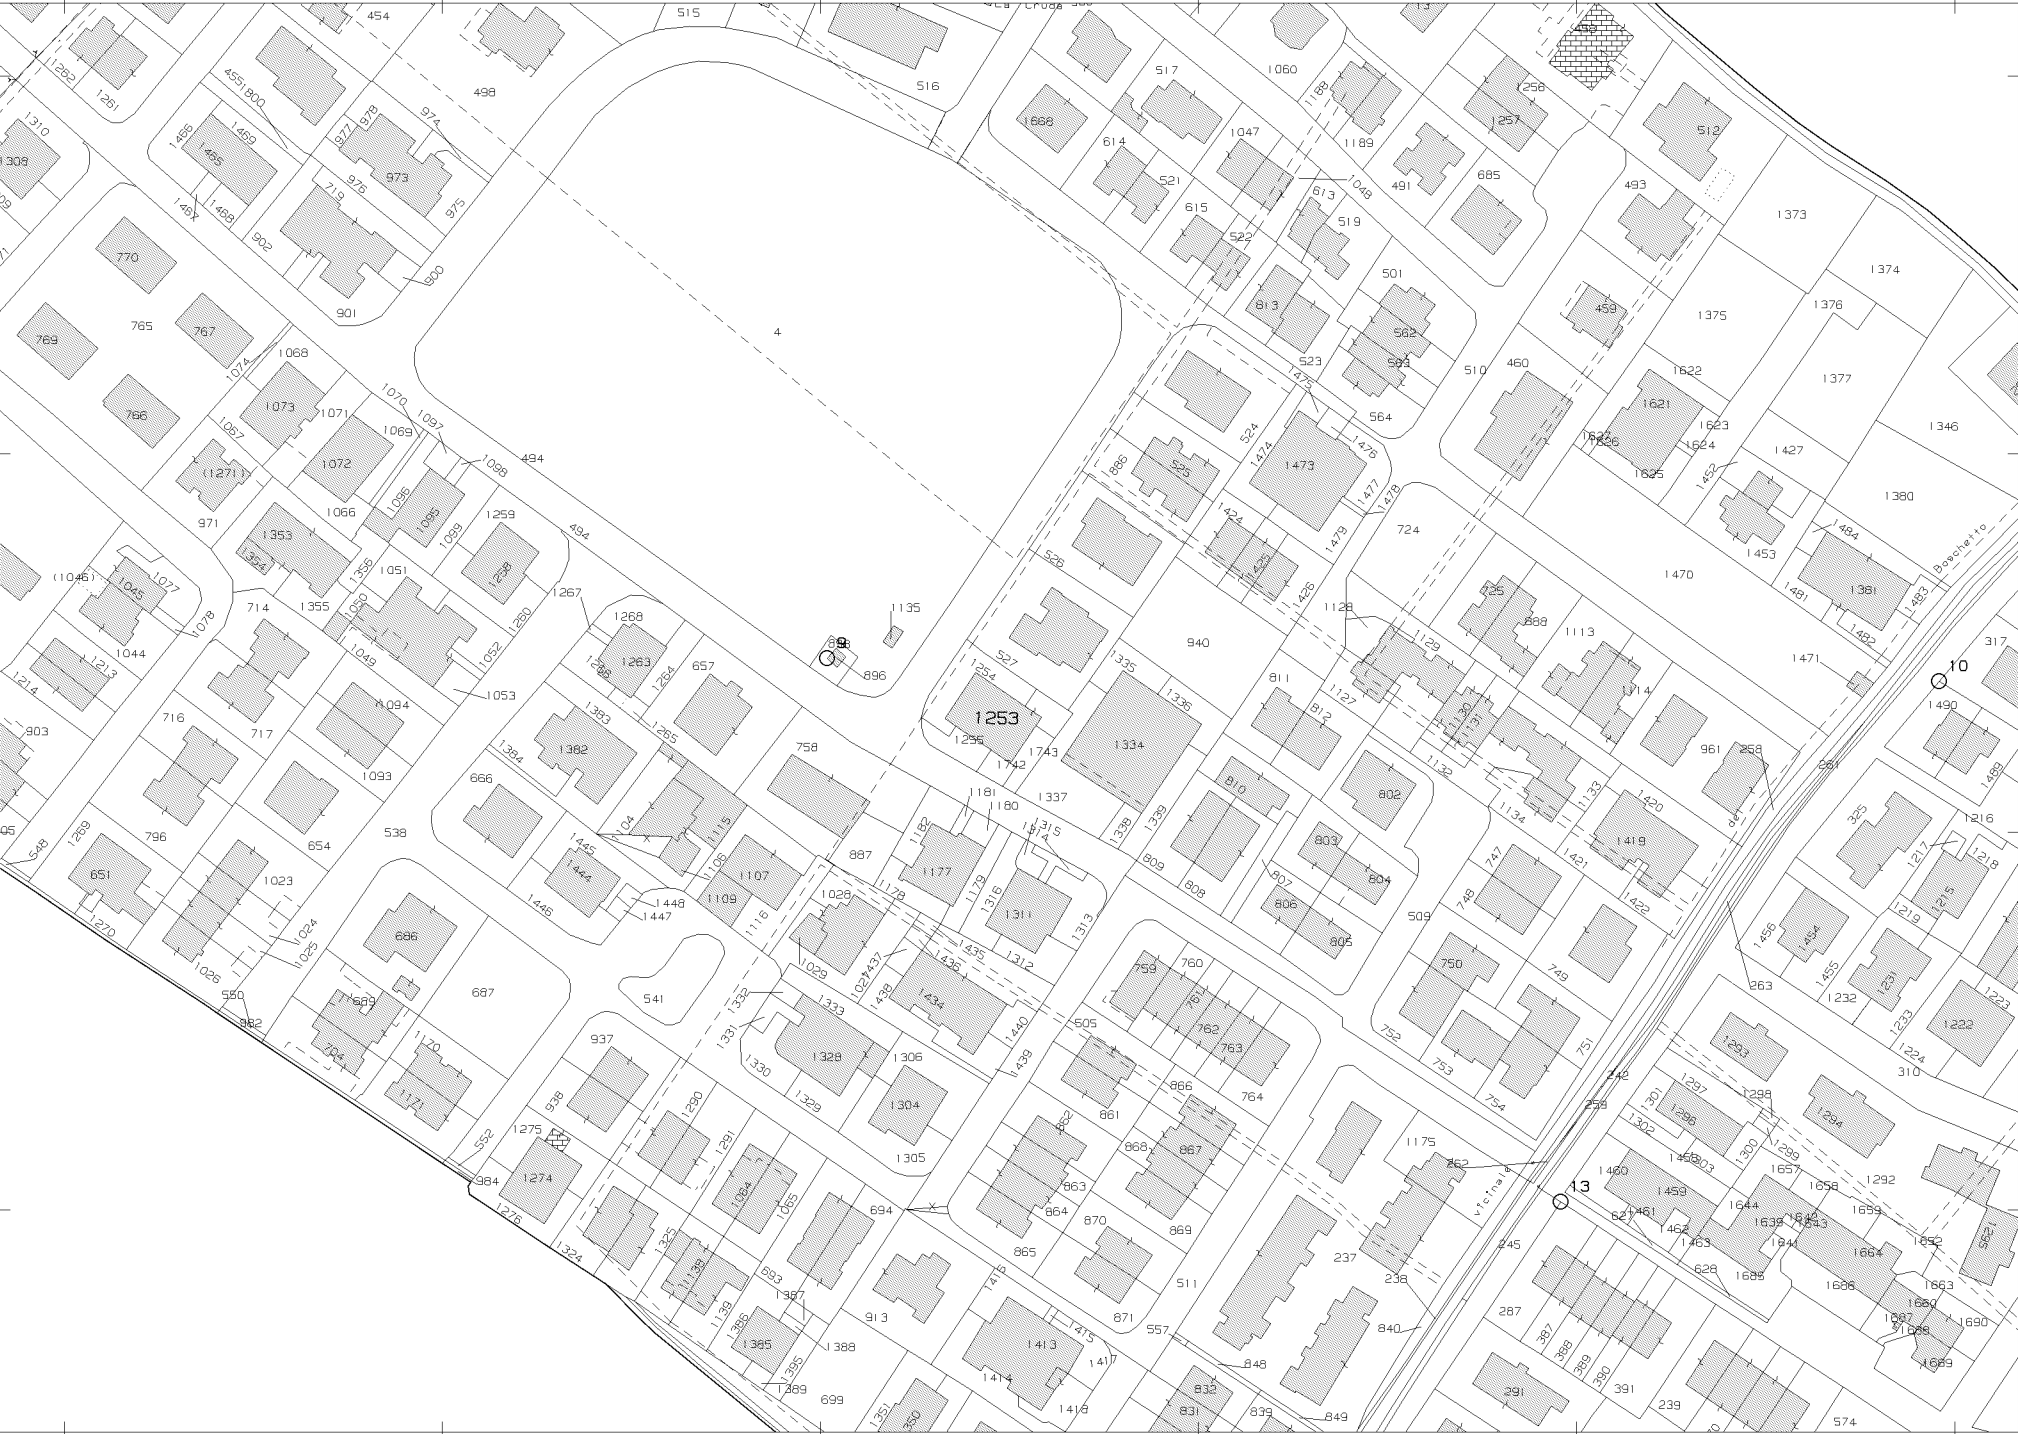

N=4999300

E=1636600


1 Particella: 1253

ELABORATO PLANIMETRICO	
Compilato da: Gili Fiorenzo	
Iscritto all'albo: Geometri	
Prov. Mantova	N. 2002


Agenzia delle Entrate
CATASTO FABBRICATI
Ufficio Provinciale di
Mantova

Comune di Curtatone		Protocollo n. MN0014556 del 21/02/2025	
Sezione:	Foglio: 19	Particella: 1334	Tipo Mappale n. del
Dimostrazione grafica dei subalterni			Scala 1 : 500



PIANO TERRA

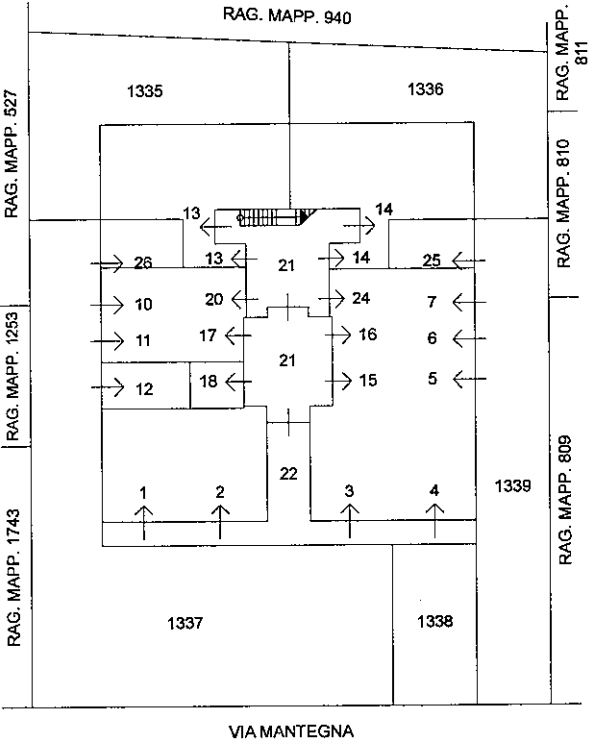

PIANO PRIMO

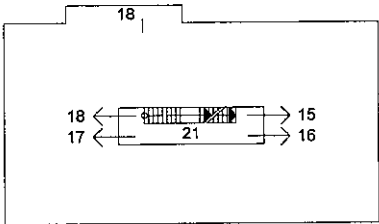

PIANO SECONDO

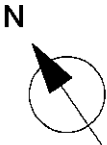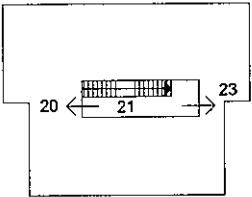

MOD. 497



MINISTERO DELLE FINANZE

DIPARTIMENTO DEL TERRITORIO

CATASTO EDILIZIO URBANO (RDL 13-4-1939, n. 652)


MOD. BN (CE)

500

Planimetria di u.i.u. in Comune di **CURTATONE** via **MANTEGNA**

CIV.

P.TERRA

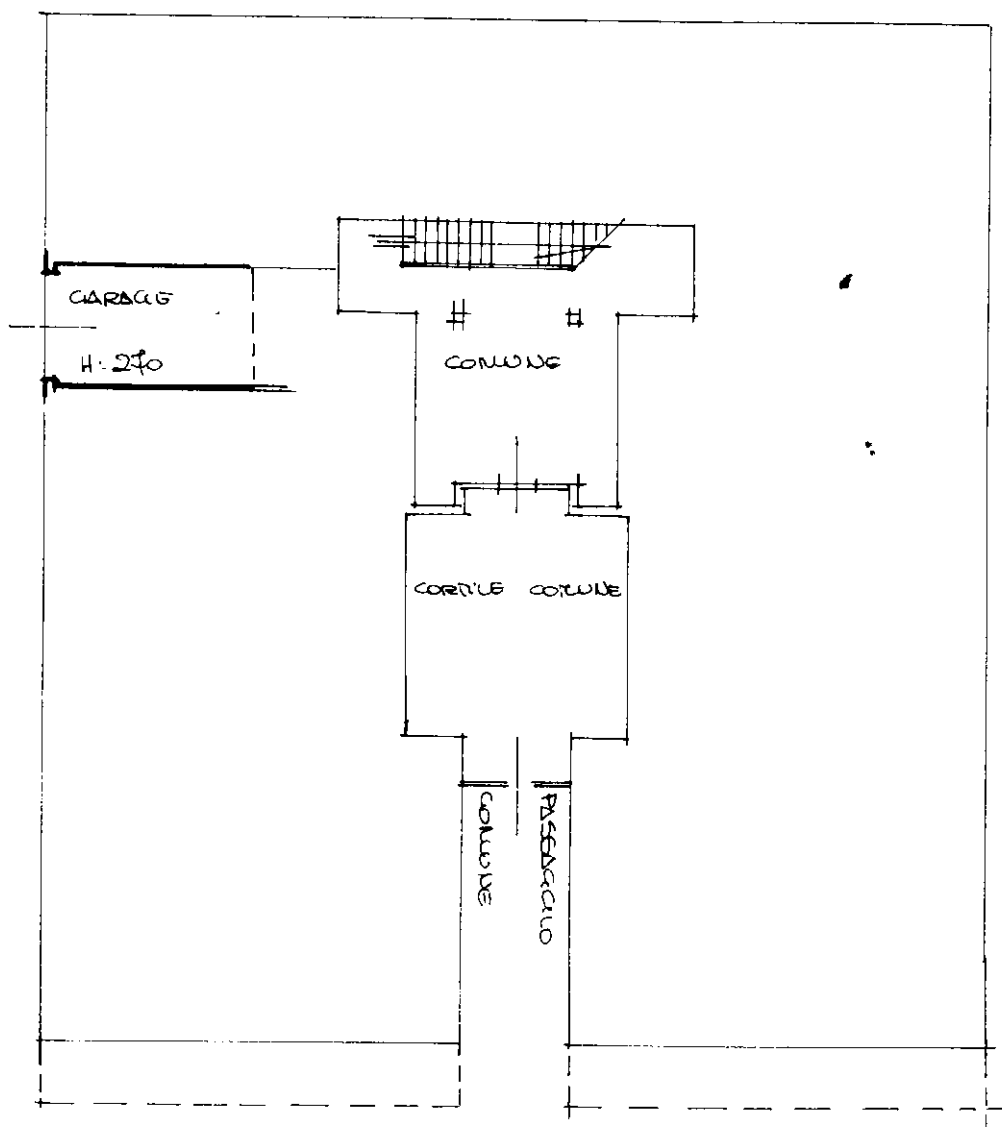

ORIENTAMENTO

SCALA DI

Ultima planimetria in atti di N.C.

Denuncia di variazione

Data presentazione: 03/07/1998 - Data: 28/02/2025 - n. T16037 - Richiedente: GLIFNZ67M13H481L

Totale schede: 1 - Formato di acquisizione: A4(210x297) - Formato standard richiesto: A4(210x297)

Qualificativi catastali

Compilata da **D'ARMI' TITO**

CAVATZONI RAFFAELE

Iscritto all'albo dei periti

ARMI' TITO

della provincia di **MASTRO**

RISERVATO ALL'UFFICIO

man 01
Catasto dei Fabbricati - Situazione al 28/02/2025 - Comune di CURTATONE(D227) - < Foglio 19 - Particella 1334 - Subalterno 26 >
VIA MANTEGNA ANDREA n. 39 Piano T

Agenzia delle Entrate
CATASTO FABBRICATI
Ufficio Provinciale di
Mantova

Dichiarazione protocollo n. MN0011441del 12/02/2025

Comune di Curtatone

Via Mantegna Andrea

civ. 39

Identificativi Catastali:

Sezione:

Foglio: 19

Particella: 1334

Subalterno: 13

Compilata da:

Gili Fiorenzo

Iscritto all'albo:

Geometri

Prov. Mantova

N. 2002

Planimetria

Scheda n. 1

Scala 1:200

PIANO TERRA

