


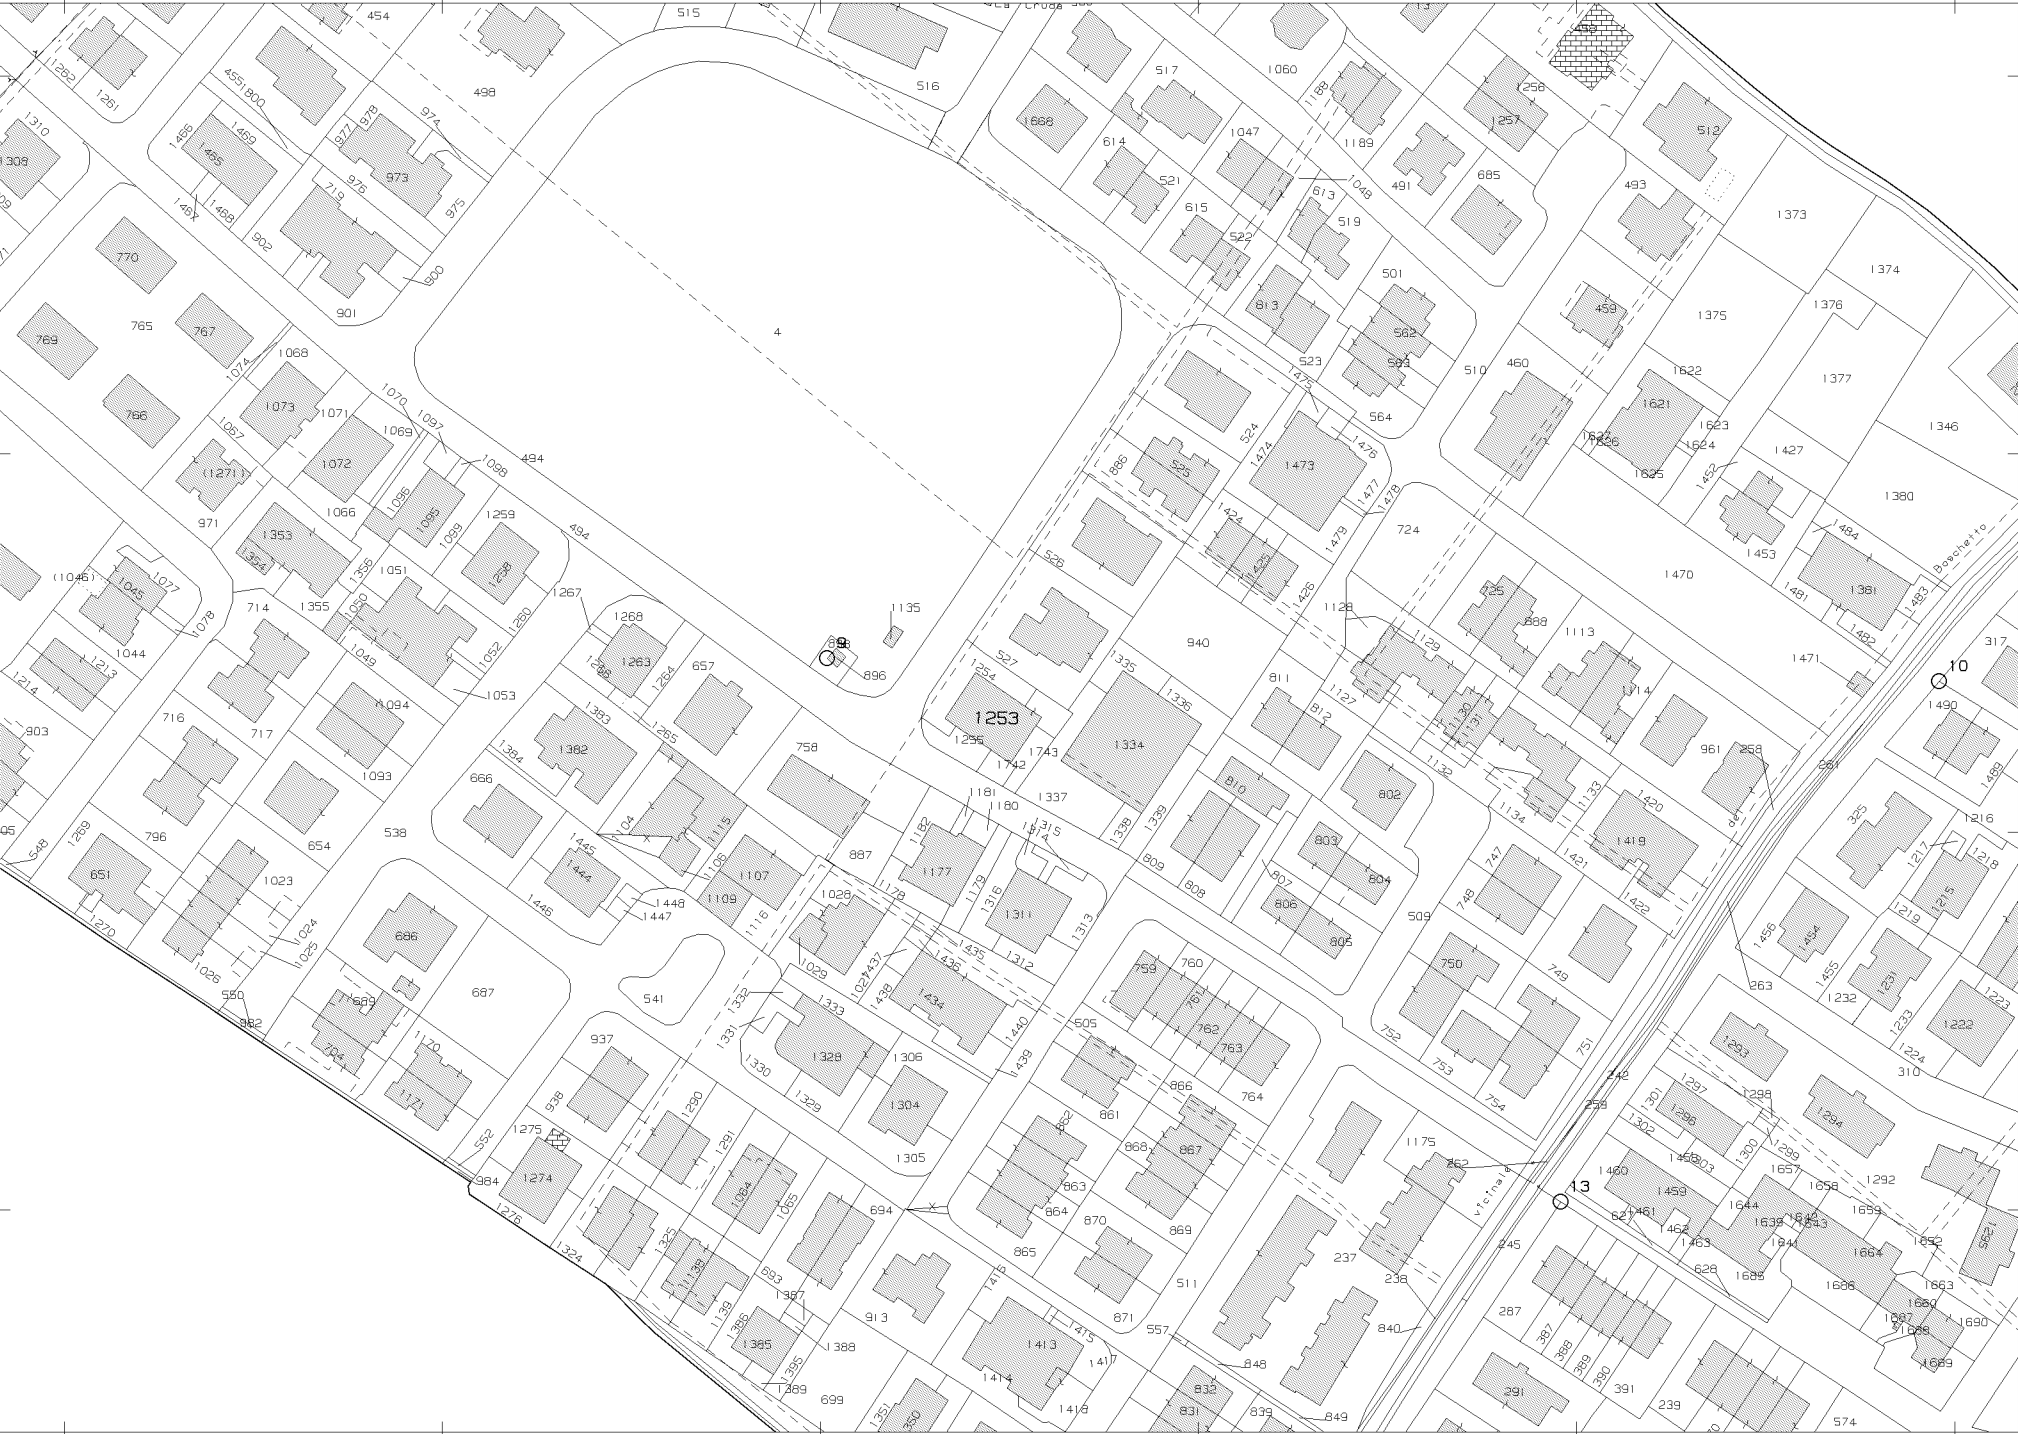


ELABORATO PLANIMETRICO	
Compilato da: Gili Fiorenzo	
Iscritto all'albo: Geometri	
Prov. Mantova	N. 2002


Agenzia delle Entrate
CATASTO FABBRICATI
Ufficio Provinciale di
Mantova

Comune di Curtatone		Protocollo n. MN0014556 del 21/02/2025	
Sezione:	Foglio: 19	Particella: 1334	Tipo Mappale n. del
Dimostrazione grafica dei subalterni			Scala 1 : 500



PIANO TERRA

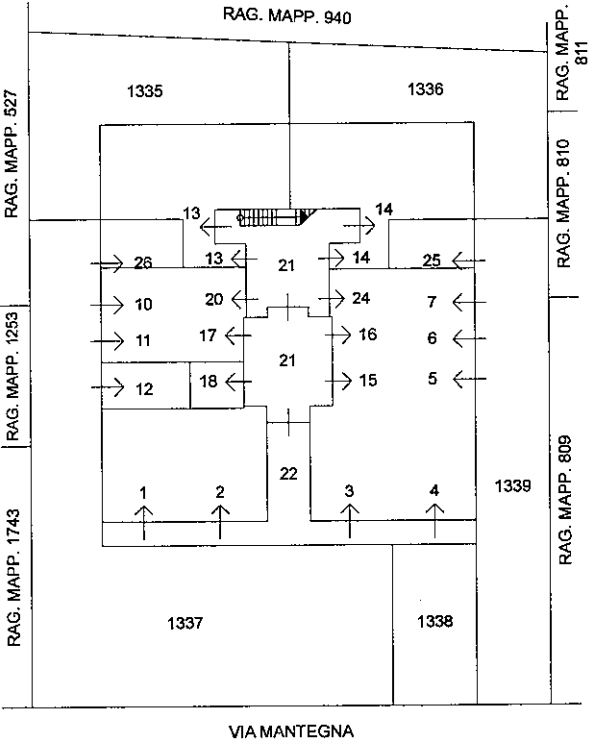

PIANO PRIMO

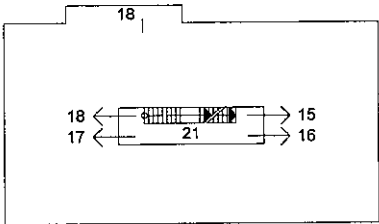

PIANO SECONDO

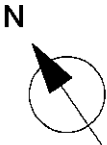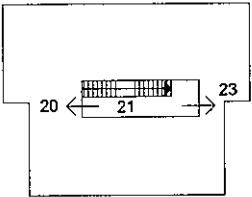

Agenzia delle Entrate
CATASTO FABBRICATI
Ufficio Provinciale di
Mantova

Dichiarazione protocollo n. MN0011441 del 12/02/2025

Comune di Curtatone

Via Mantegna Andrea

civ. 39

Identificativi Catastali:

Sezione:

Foglio: 19

Particella: 1334

Subalterno: 14

Compilata da:

Gili Fiorenzo

Iscritto all'albo:

Geometri

Prov. Mantova


N. 2002

Planimetria

Scheda n. 1

Scala 1:200

PIANO TERRA

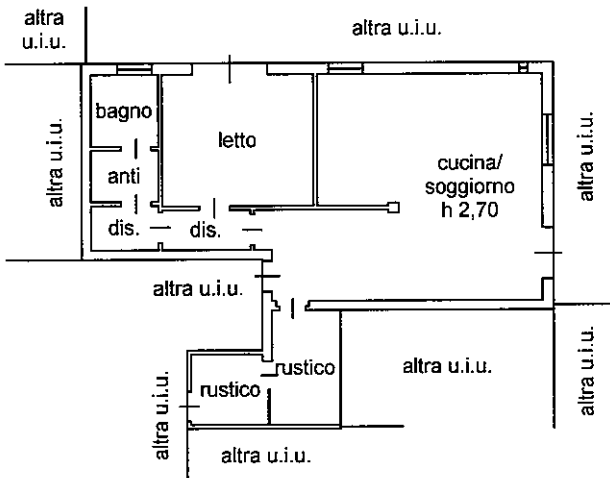

Agenzia delle Entrate
CATASTO FABBRICATI
Ufficio Provinciale di
Mantova

Dichiarazione protocollo n. MN0014556 del 21/02/2025	
Comune di Curtatone	
Via Mantegna Andrea	
civ. 39	
Identificativi Catastali:	Compilata da:
Sezione:	Gili Fiorenzo
Foglio: 19	Iscritto all'albo:
Particella: 1334	Geometri
Subalterno: 25	Prov. Mantova
	N. 2002

Planimetria
Scheda n. 1 Scala 1:200

PIANO TERRA

