


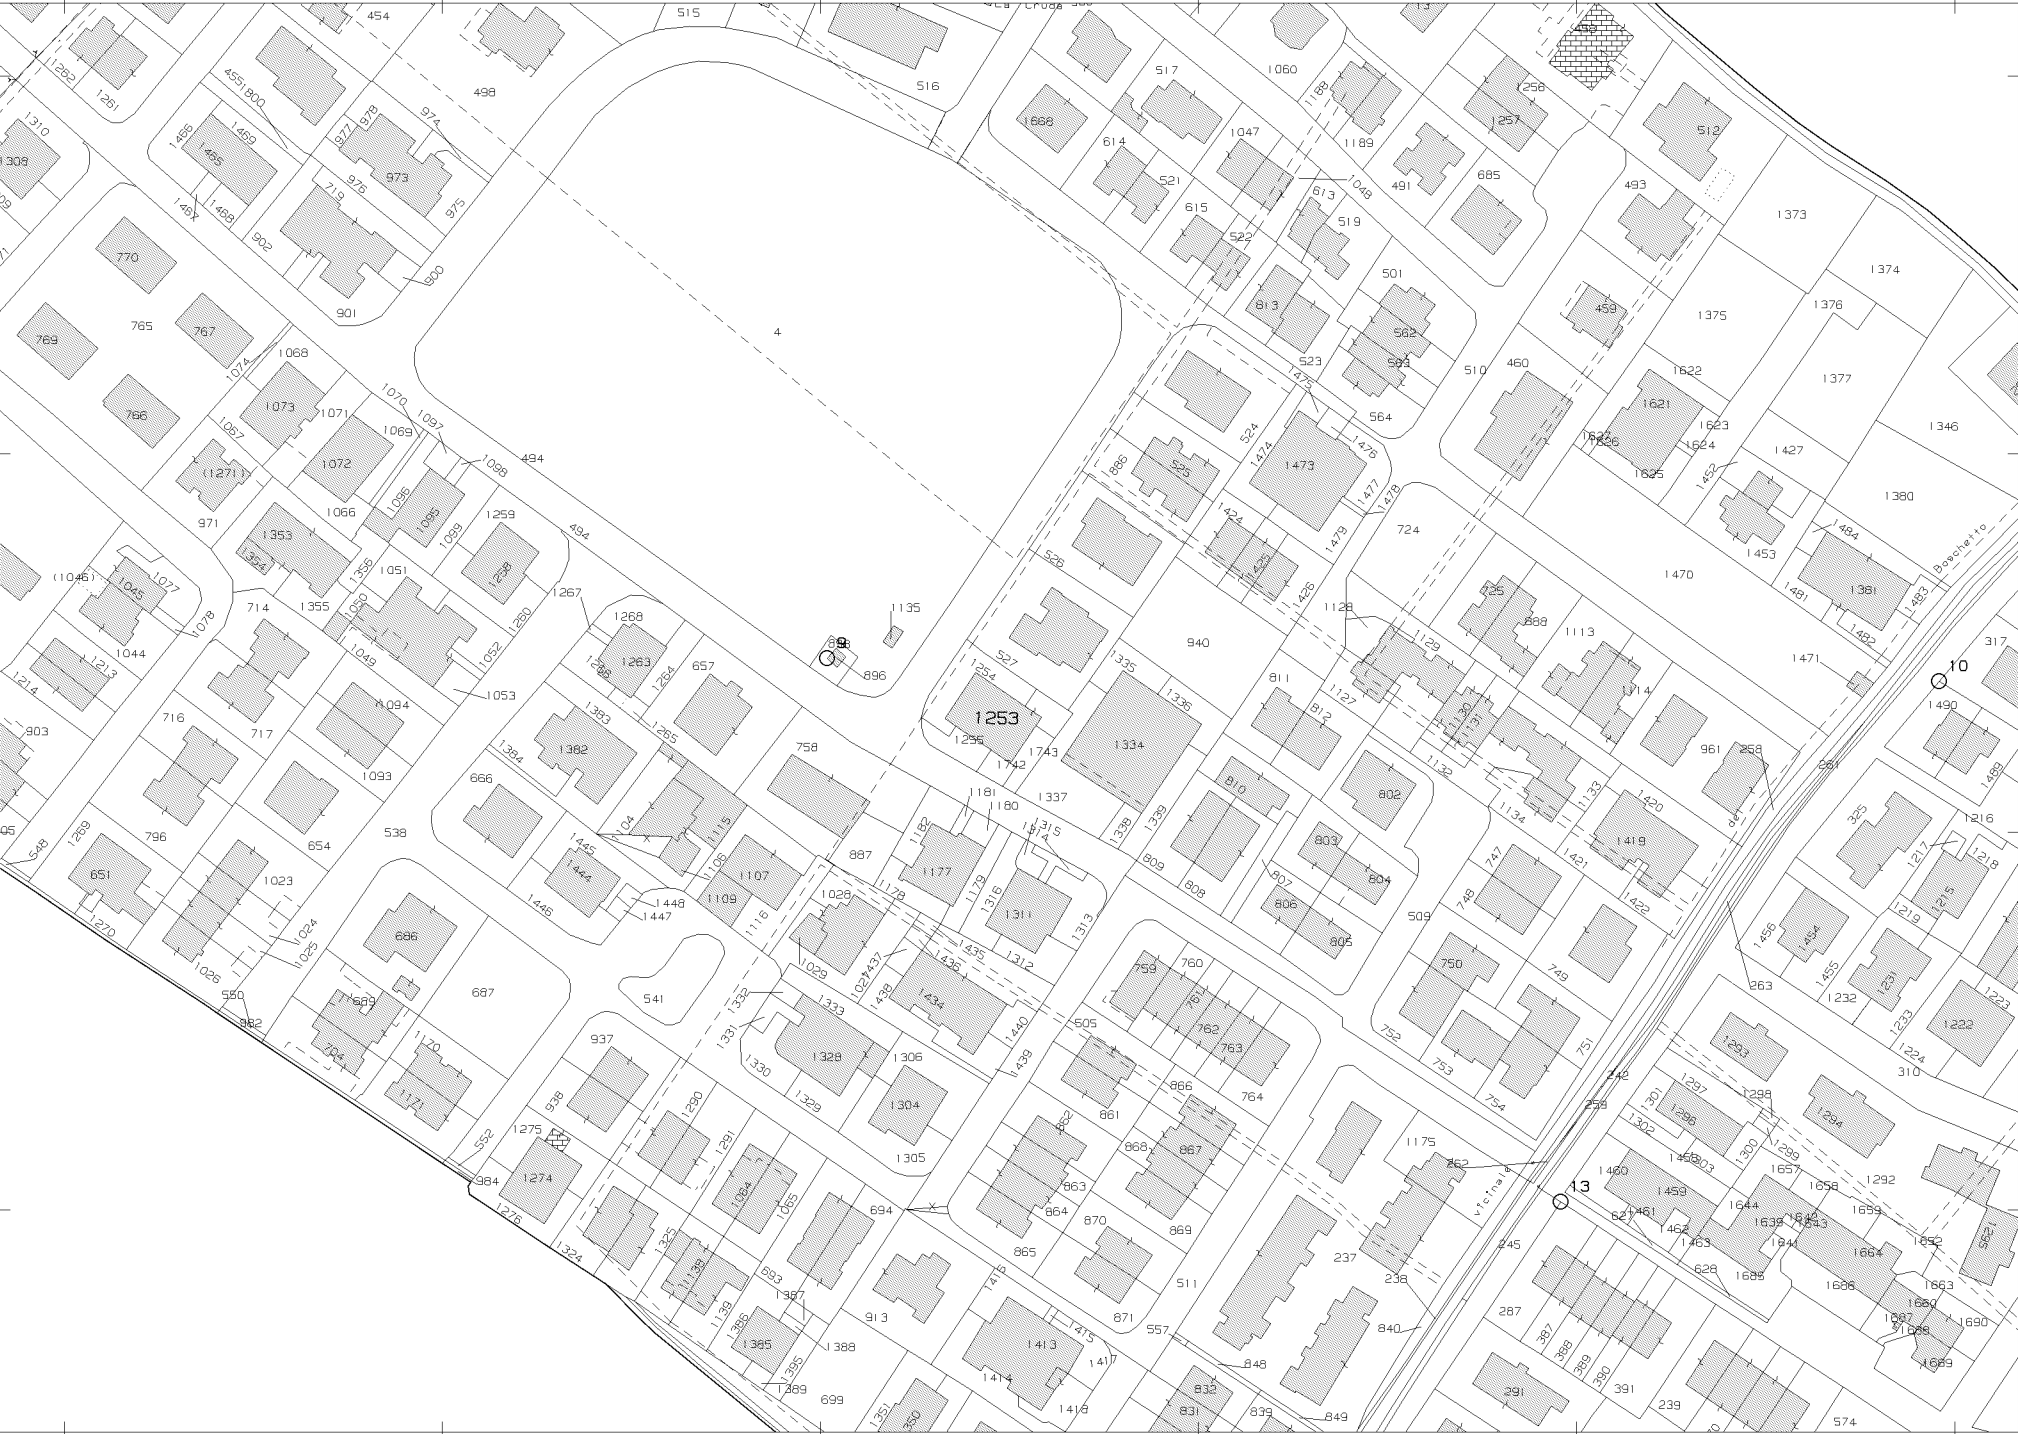


ELABORATO PLANIMETRICO	
Compilato da: Gili Fiorenzo	
Iscritto all'albo: Geometri	
Prov. Mantova	N. 2002


Agenzia delle Entrate
CATASTO FABBRICATI
Ufficio Provinciale di
Mantova

Comune di Curtatone	Protocollo n. MN0014541 del 21/02/2025
Sezione: Foglio: 19 Particella: 1253	Tipo Mappale n. del
Dimostrazione grafica dei subalterni	
Scala 1 : 500	


PIANO PRIMO SOTTOSTRADA

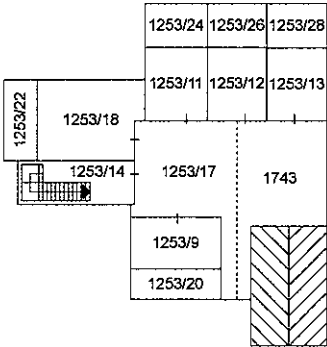

PIANO TERRA

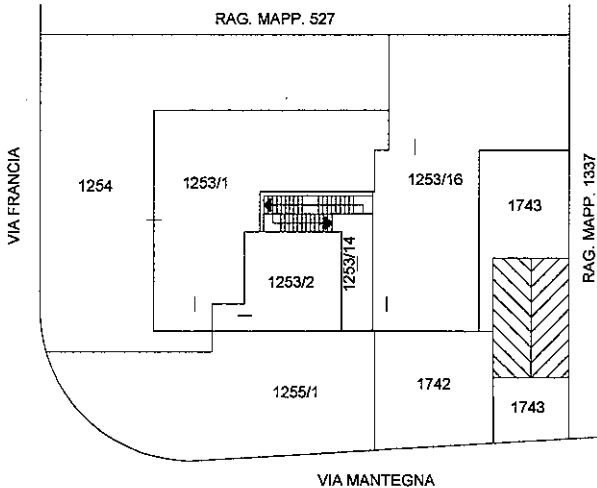

PIANO PRIMO

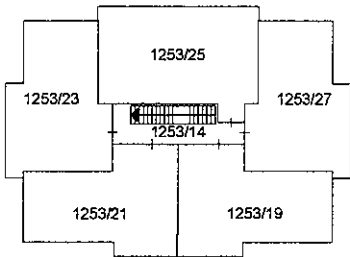


Agenzia delle Entrate
CATASTO FABBRICATI
Ufficio Provinciale di
Mantova

Dichiarazione protocollo n. MN0013775 del 19/02/2025	
Comune di Curtatone	
Via Mantegna Andrea	
civ. 35/B	
Identificativi Catastali:	Compilata da: Gili Fiorenzo
Sezione:	Iscritto all'albo: Geometri
Foglio: 19	
Particella: 1253	
Subalterno: 19	Prov. Mantova N. 2002

Planimetria
Scheda n. 1 Scala 1:200

PIANO PRIMO

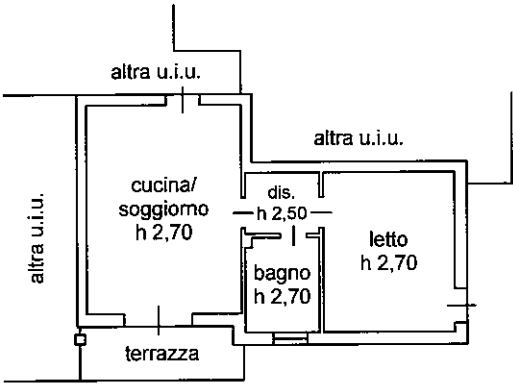

Agenzia delle Entrate
CATASTO FABBRICATI
Ufficio Provinciale di
Mantova

Dichiarazione protocollo n. MN0013730 del 19/02/2025

Comune di Curtatone

Via Mantegna Andrea

civ. 35/D

Identificativi Catastali:

Sezione:

Foglio: 19

Particella: 1253

Subalterno: 12

Compilata da:

Gili Fiorenzo

Iscritto all'albo:

Geometri

Prov. Mantova


N. 2002

Planimetria

Scheda n. 1

Scala 1:200

PIANO PRIMO
SOTTOSTRADA

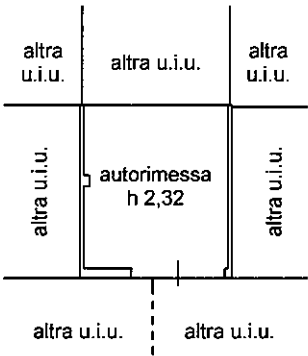

N



Ultima planimetria in atti

Agenzia delle Entrate
CATASTO FABBRICATI
Ufficio Provinciale di
Mantova

Dichiarazione protocollo n. MN0013779 del 19/02/2025	
Comune di Curtatone	
Via Mantegna Andrea	
civ. 35/D	
Identificativi Catastali:	Compilata da:
Sezione:	Gili Fiorenzo
Foglio: 19	Iscritto all'albo:
Particella: 1253	Geometri
Subalterno: 26	Prov. Mantova
	N. 2002

Planimetria
Scheda n. 1 Scala 1:200

PIANO PRIMO
SOTTOSTRADA

altra u.i.u.	rustico h 2,32	altra u.i.u.
altra u.i.u.	altra u.i.u.	altra u.i.u.



Ultima planimetria in atti