


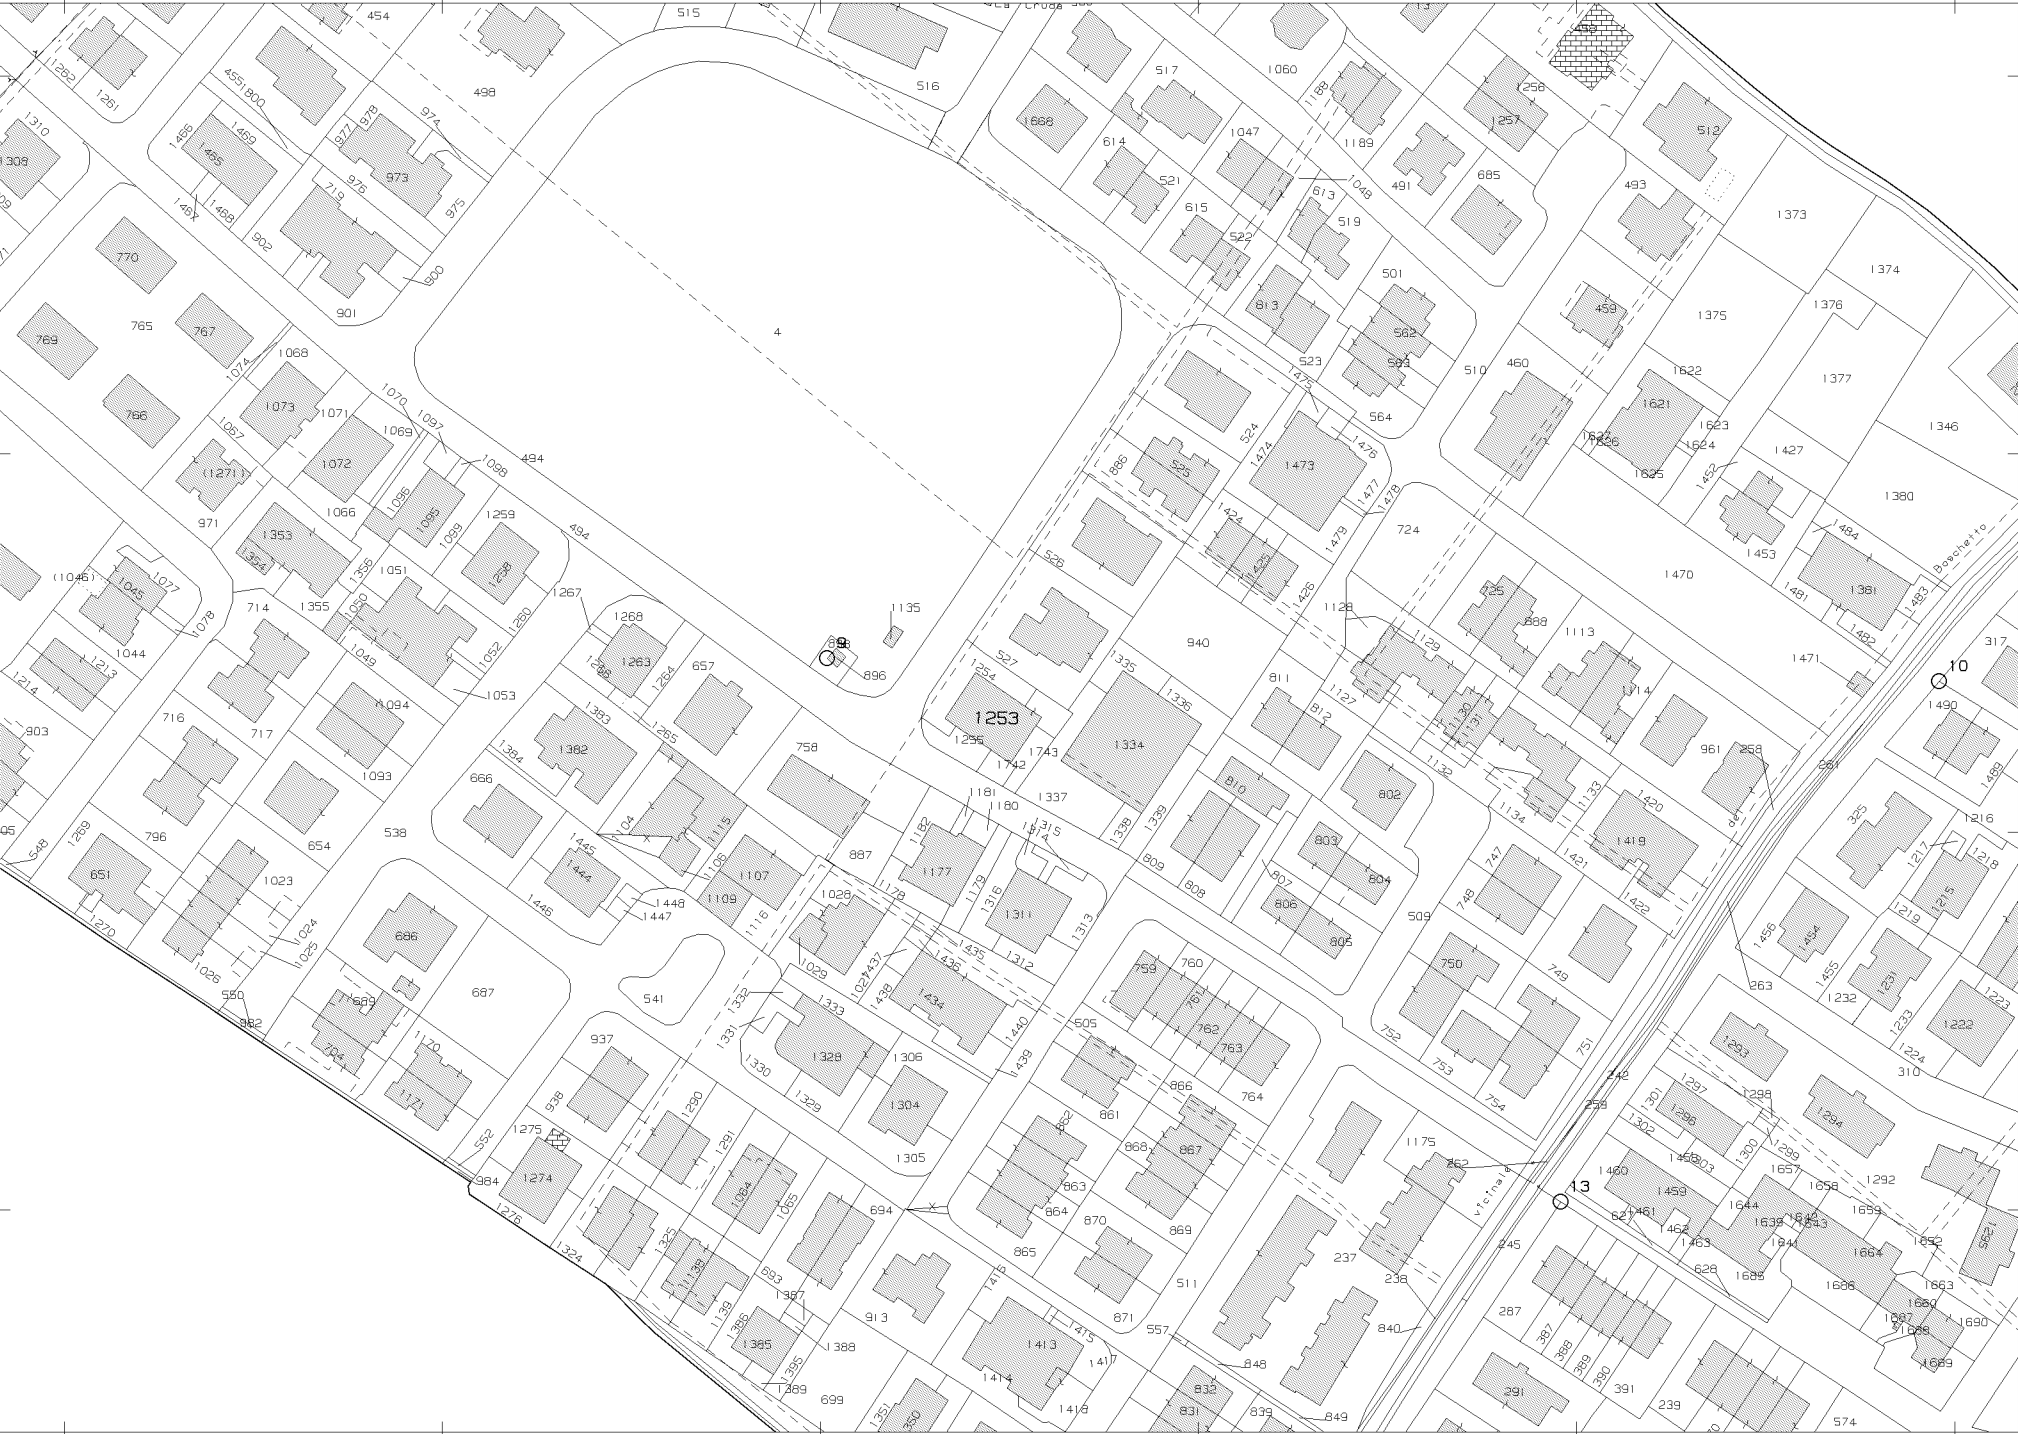

N=4999300

E=1636600


1 Particella: 1253

ELABORATO PLANIMETRICO	
Compilato da: Gili Fiorenzo	
Iscritto all'albo: Geometri	
Prov. Mantova	N. 2002


Agenzia delle Entrate
CATASTO FABBRICATI
Ufficio Provinciale di
Mantova

Comune di Curtatone			Protocollo n. MN0014541 del 21/02/2025	
Sezione:	Foglio: 19	Particella: 1253	Tipo Mappale n.	del
Dimostrazione grafica dei subalterni			Scala 1 : 500	


PIANO PRIMO SOTTOSTRADA

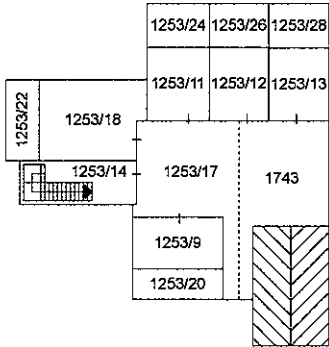

PIANO TERRA

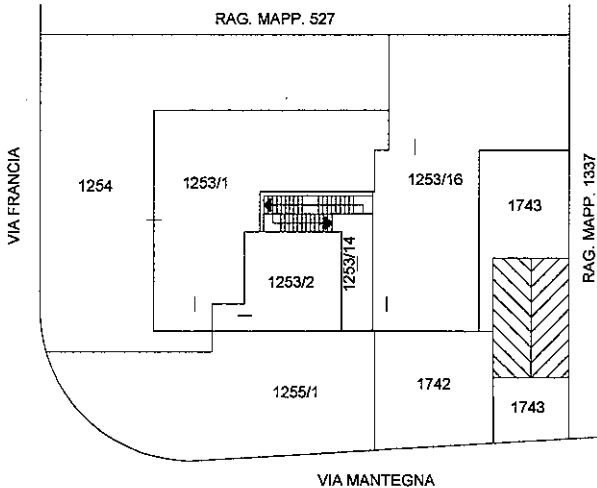

PIANO PRIMO

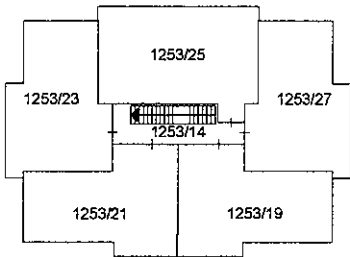


Ultima planimetria in atti

Agenzia delle Entrate
CATASTO FABBRICATI
Ufficio Provinciale di
Mantova

Dichiarazione protocollo n. MN0013777 del 19/02/2025	
Comune di Curtatone	
Via Mantegna Andrea	civ. 35/B
Identificativi Catastali:	Compilata da: Gili Fiorenzo
Sezione:	Iscritto all'albo: Geometri
Foglio: 19	
Particella: 1253	
Subalterno: 21	Prov. Mantova N. 2002

Planimetria	
Scheda n. 1	Scala 1:200

PIANO PRIMO

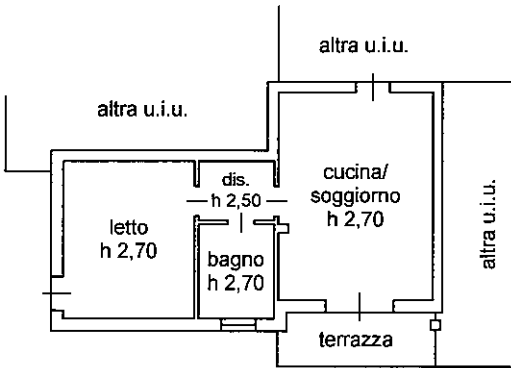


Agenzia delle Entrate
CATASTO FABBRICATI
Ufficio Provinciale di
Mantova

Dichiarazione protocollo n. MN0014540 del 21/02/2025	
Comune di Curtatone	
Via Mantegna Andrea	
civ. 35/D	
Identificativi Catastali:	Compilata da:
Sezione:	Gili Fiorenzo
Foglio: 19	Iscritto all'albo:
Particella: 1253	Geometri
Subalterno: 18	Prov. Mantova
	N. 2002

Planimetria
Scheda n. 1 Scala 1:200

PIANO PRIMO
SOTTOSTRADA

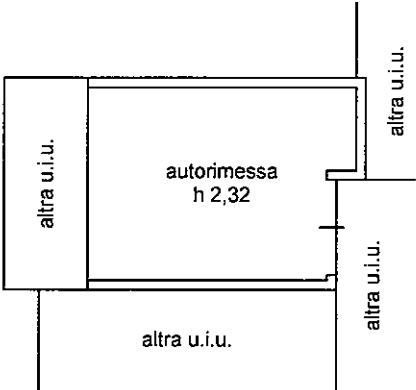


Ultima planimetria in atti

Agenzia delle Entrate
CATASTO FABBRICATI
Ufficio Provinciale di
Mantova

Dichiarazione protocollo n. MN0013777del 19/02/2025	
Comune di Curtatone	
Via Mantegna Andrea	
civ. 35/D	
Identificativi Catastali:	Compilata da: Gili Fiorenzo
Sezione:	Iscritto all'albo: Geometri
Foglio: 19	
Particella: 1253	
Subalterno: 22	
Prov. Mantova	N. 2002

Planimetria
Scheda n. 1 Scala 1:200

PIANO PRIMO
SOTTOSTRADA

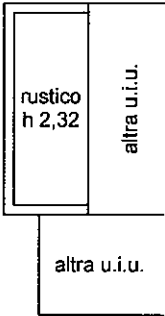

Ultima planimetria in atti