


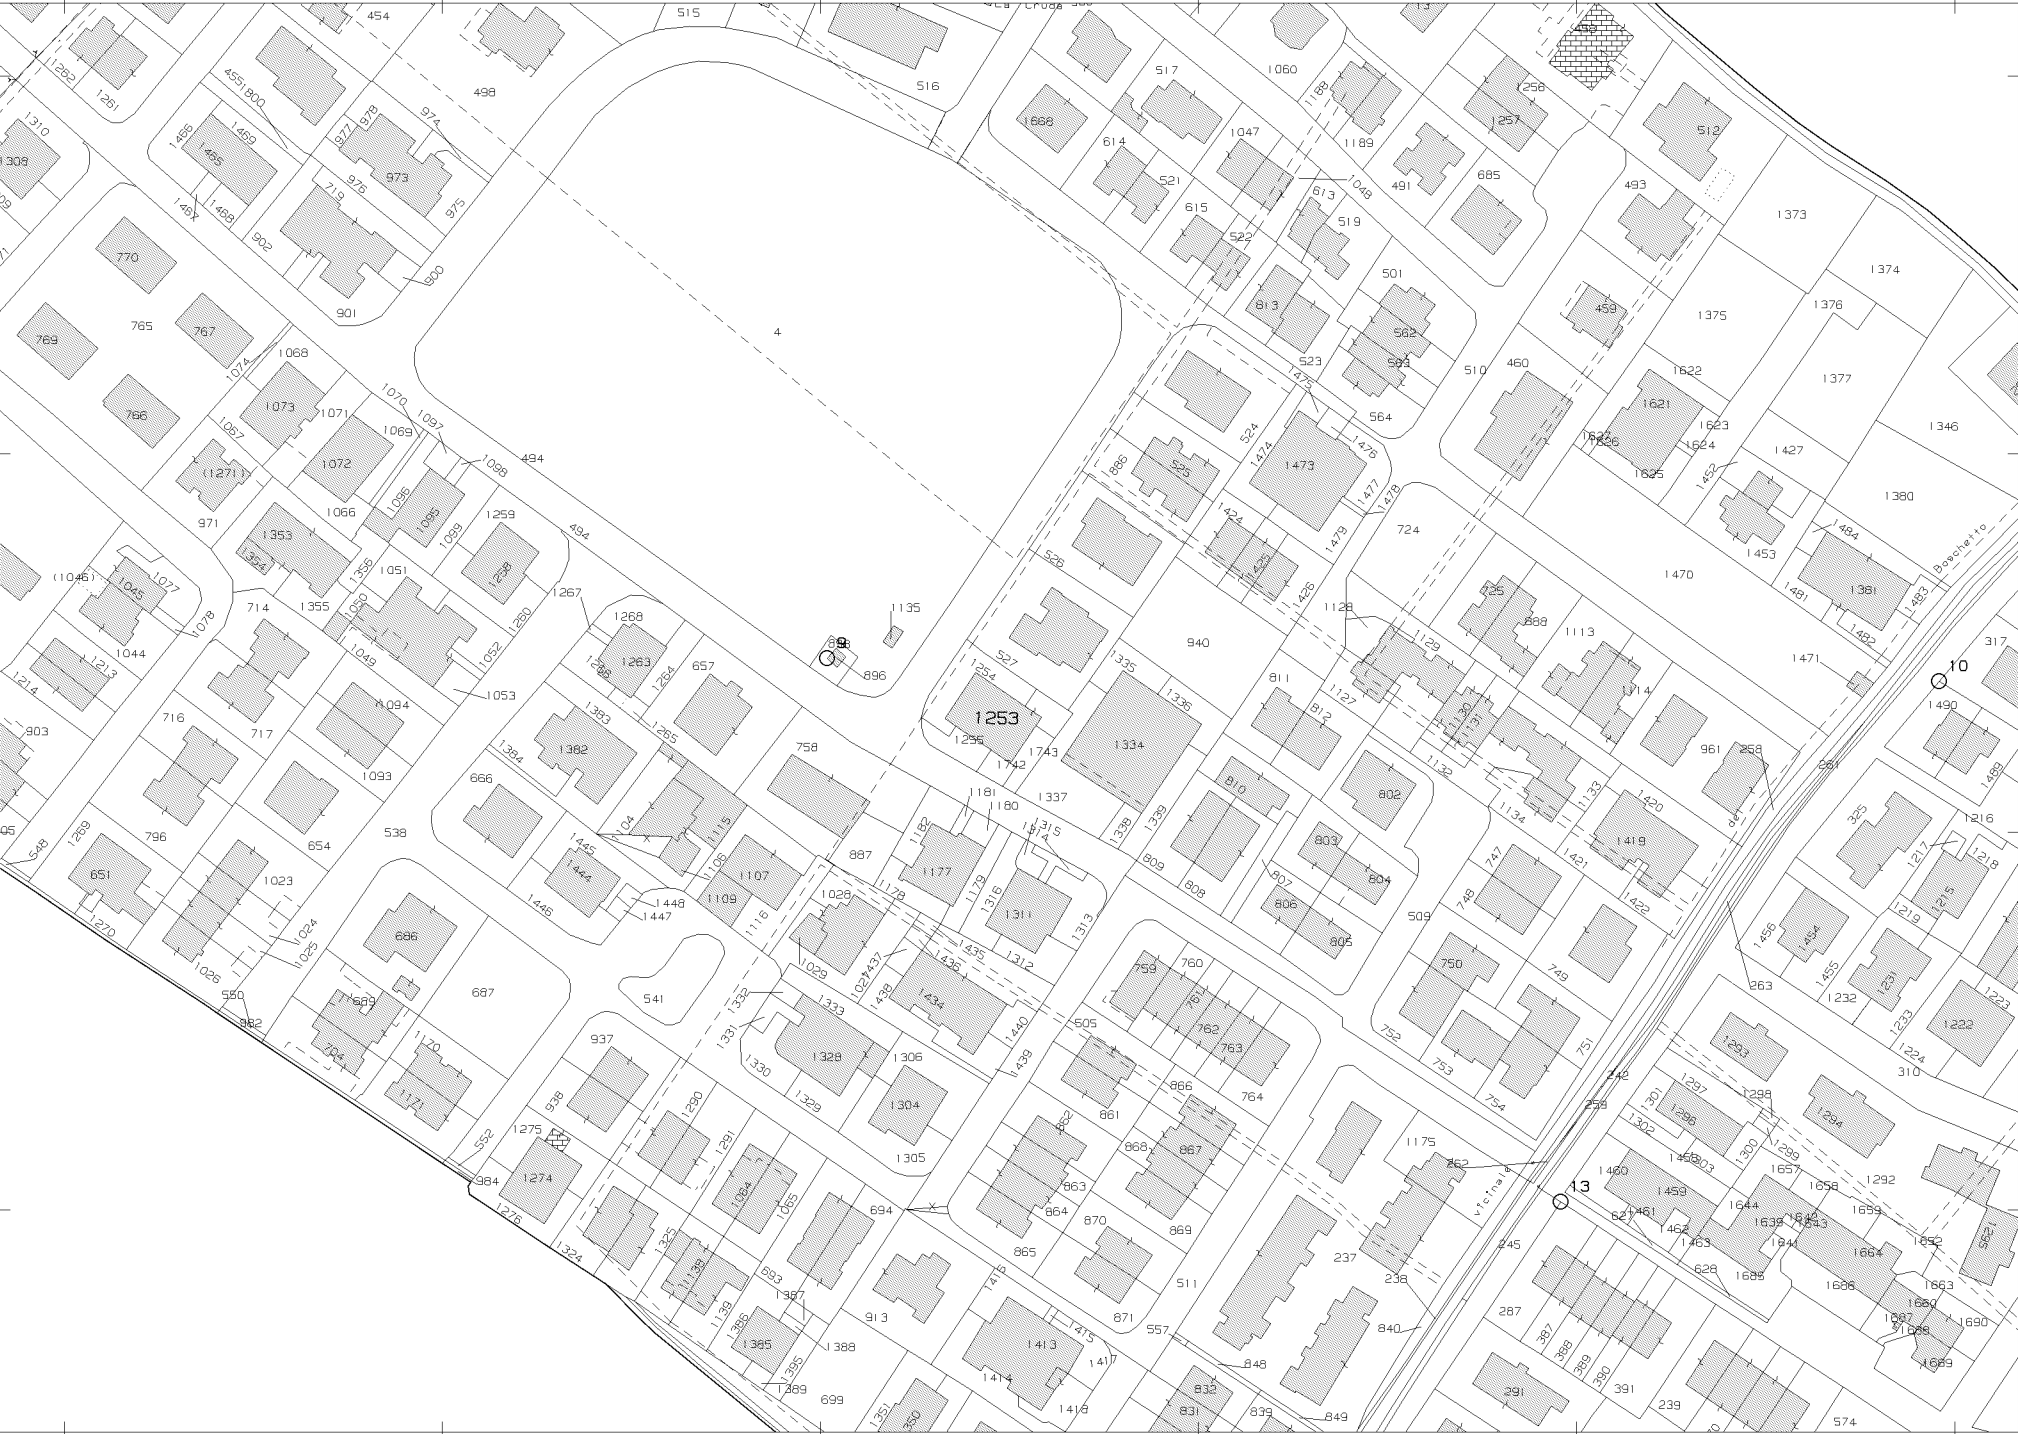

N=4999300

E=1636600


1 Particella: 1253

ELABORATO PLANIMETRICO	
Compilato da: Gili Fiorenzo	
Iscritto all'albo: Geometri	
Prov. Mantova	N. 2002


Agenzia delle Entrate
CATASTO FABBRICATI
Ufficio Provinciale di
Mantova

Comune di Curtatone			Protocollo n. MN0014541 del 21/02/2025	
Sezione:	Foglio: 19	Particella: 1253	Tipo Mappale n.	del
Dimostrazione grafica dei subalterni			Scala 1 : 500	


PIANO PRIMO SOTTOSTRADA

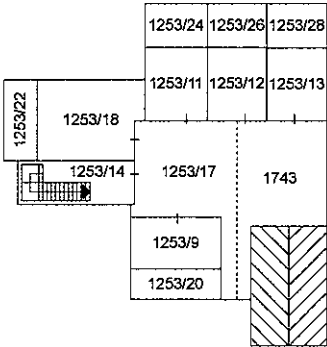

PIANO TERRA

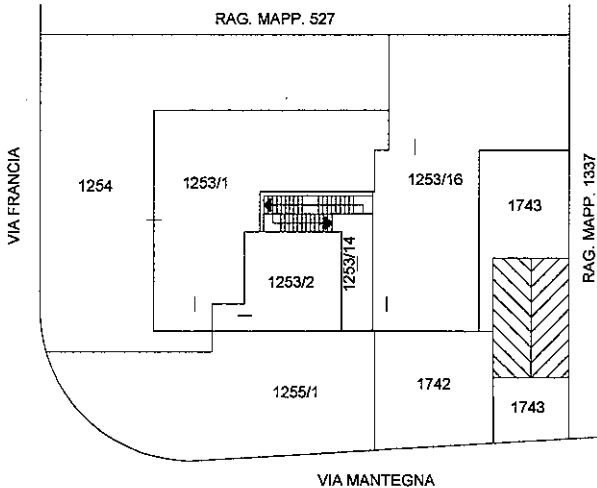

PIANO PRIMO

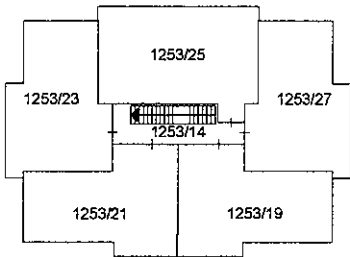



Ultima planimetria in atti

Agenzia delle Entrate
CATASTO FABBRICATI
Ufficio Provinciale di
Mantova

Dichiarazione protocollo n. MN0013778del 19/02/2025	
Comune di Curtatone	
Via Mantegna Andrea	
civ. 35/B	
Identificativi Catastali:	Compilata da:
Sezione:	Gili Fiorenzo
Foglio: 19	Iscritto all'albo:
Particella: 1253	Geometri
Subalterno: 23	Prov. Mantova
	N. 2002

Planimetria
Scheda n. 1 Scala 1:200

PIANO PRIMO

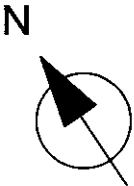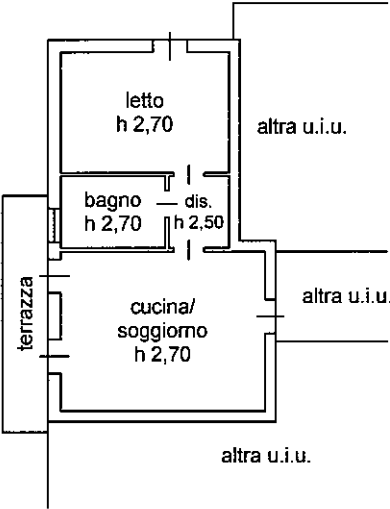

Ultima planimetria in atti

MODULARIO
F. rig. rend. 487




MINISTERO DELLE FINANZE
DIPARTIMENTO DEL TERRITORIO
CATASTO EDILIZIO URBANO (RDL 13-4-1939, n. 652)

MOD. **EN** (CEU)

LIRE
500

Planimetria di u.i.u. in Comune di CURTATONE via A. Mantegna civ. 35 D.

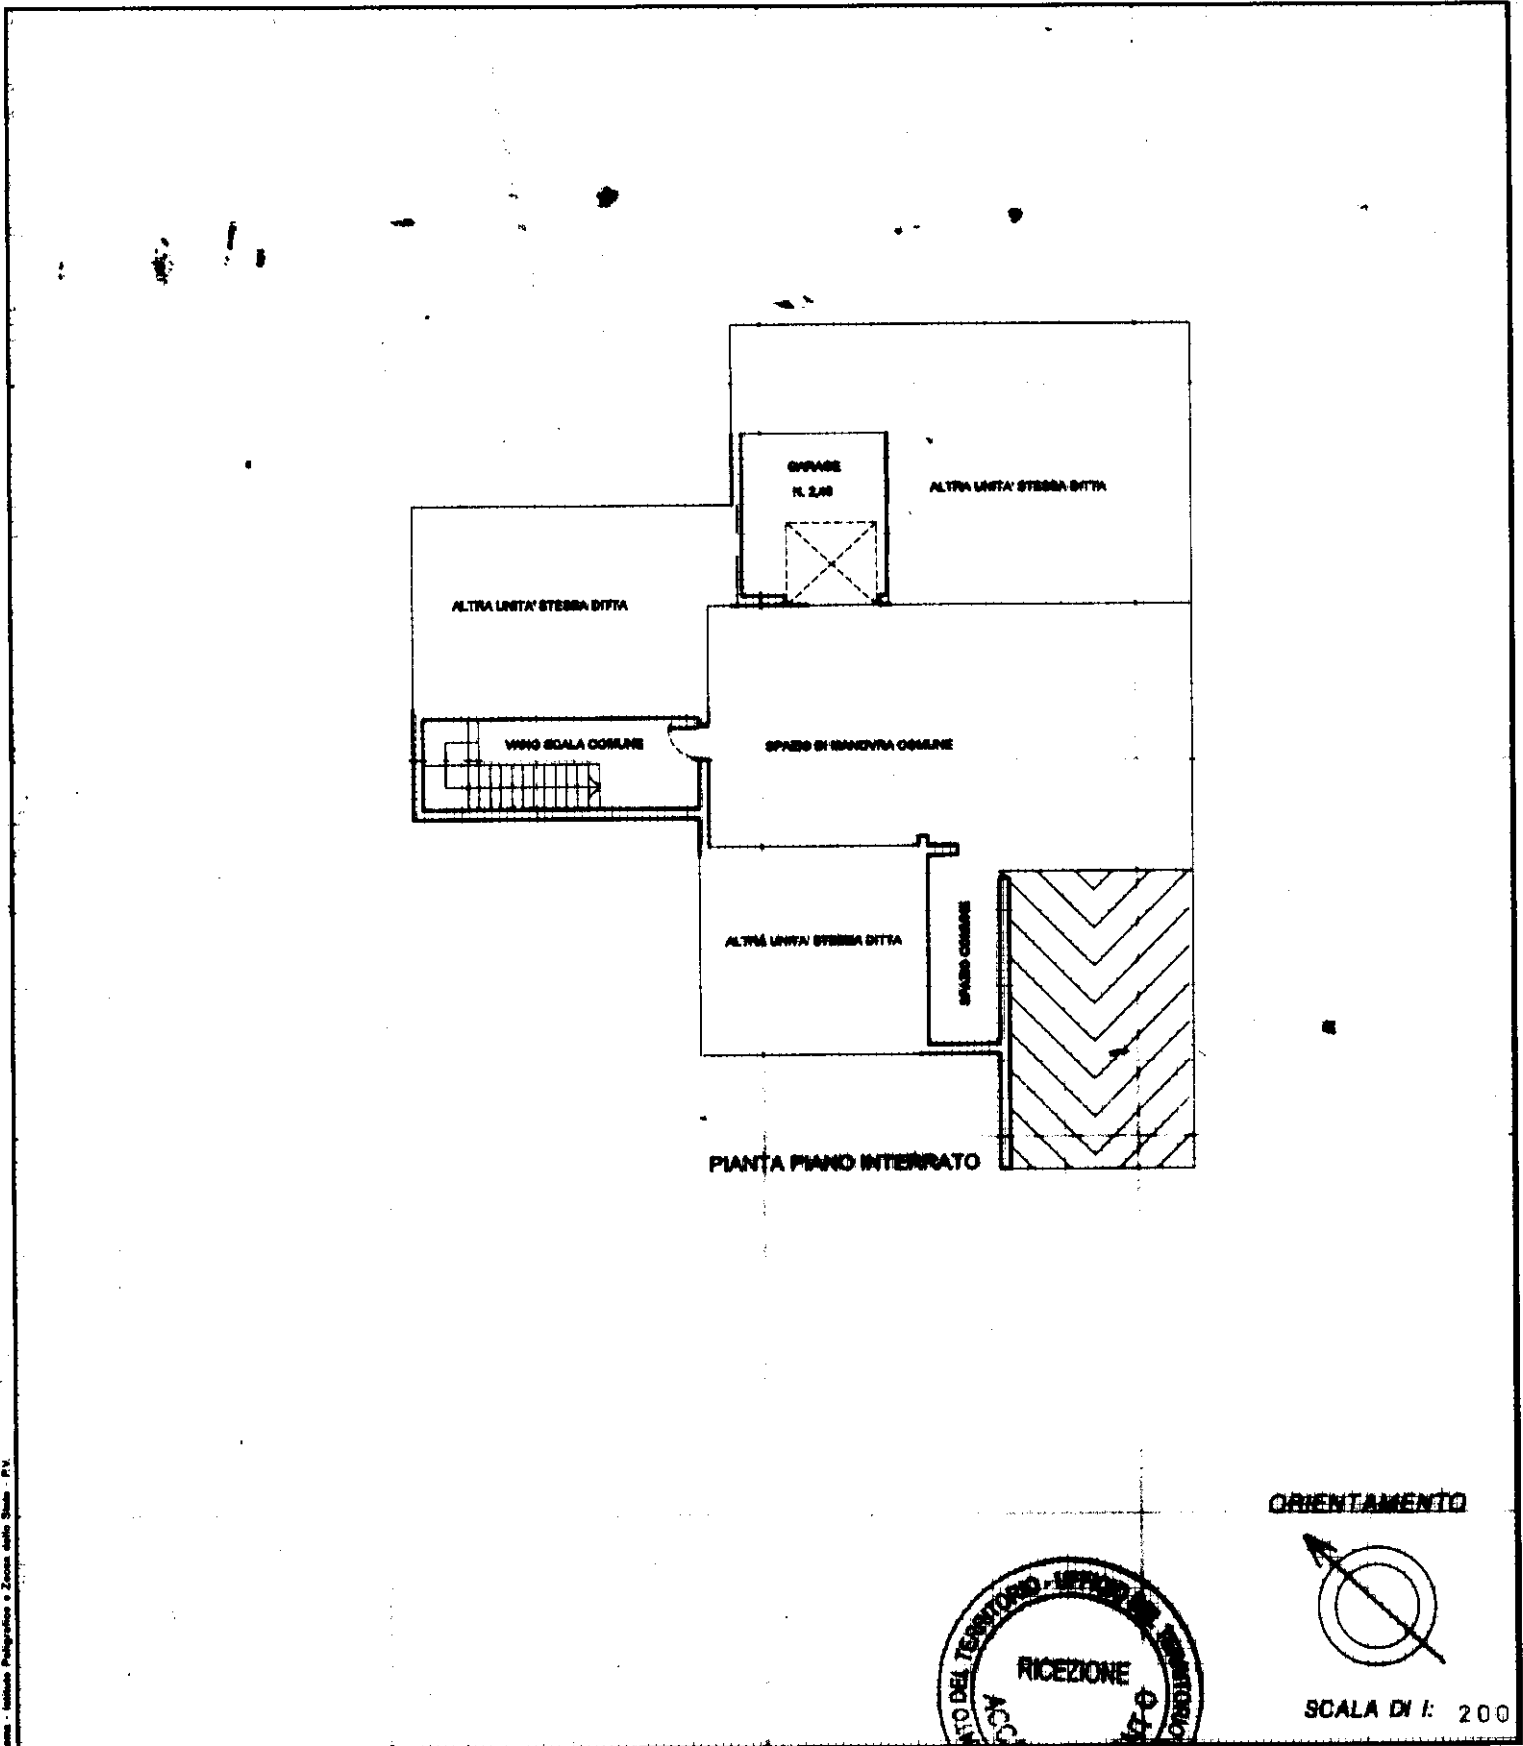

Dichiarazione di N.C. ☒
Denuncia di variazione ☐

Identificativi catastali
F. 19
n. 1253 sub. 11

Compilata dal Architetto
(Titolo, cognome e nome)
Zunica Riccardo

Iscritto all'albo degli Architetti
della provincia di Mantova n. 97
data 19/04/2000 Firma [Signature]



ORIENTAMENTO

SCALA DI 1: 200

CONSERVATO ALL'UFFICIO

21 APR 2000

Agenzia delle Entrate
CATASTO FABBRICATI
Ufficio Provinciale di
Mantova

Dichiarazione protocollo n. MN0013778del 19/02/2025	
Comune di Curtatone	
Via Mantegna Andrea	
civ. 35/D	
Identificativi Catastali:	Compilata da:
Sezione:	Gili Fiorenzo
Foglio: 19	Iscritto all'albo:
Particella: 1253	Geometri
Subalterno: 24	Prov. Mantova
	N. 2002

Planimetria
Scheda n. 1 Scala 1:200

PIANO PRIMO
SOTTOSTRADA

rustico h 2,32	altra u.i.u.
altra u.i.u.	altra u.i.u.

