

Scala originale: 1:2000

Comune: (MN) CURTATONE


Scala originale:	1:2000
Dimensione cornice:	534.000 x 378.000 met
Protocollo pratica	T324074/2024
17-Mag-2024	18:25:17

ELABORATO PLANIMETRICO	
Compilato da: Gili Fiorenzo	
Iscritto all'albo: Geometri	
Prov. Mantova	N. 2002


Agenzia delle Entrate
CATASTO FABBRICATI
Ufficio Provinciale di
Mantova

Comune di Curtatone			Protocollo n. MN0014541 del 21/02/2025	
Sezione:	Foglio: 19	Particella: 1253	Tipo Mappale n.	del
Dimostrazione grafica dei subalterni			Scala 1 : 500	


PIANO PRIMO SOTTOSTRADA

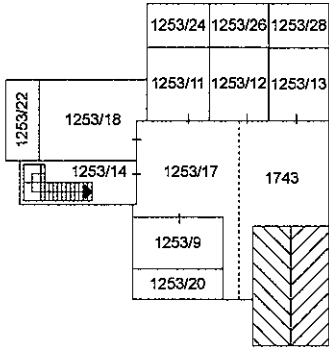

PIANO TERRA

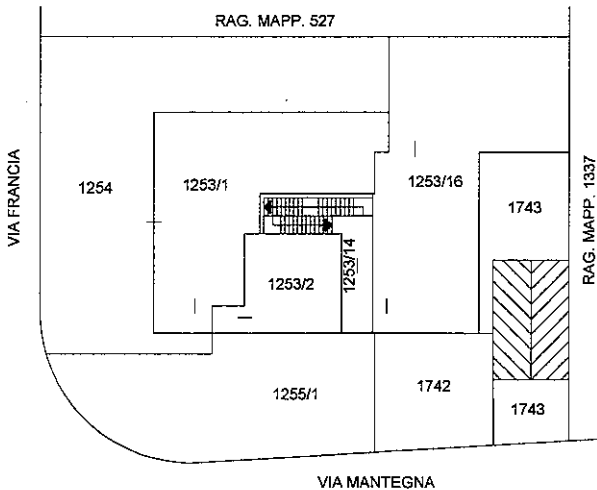

PIANO PRIMO

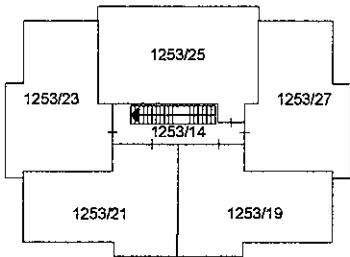

Ultima planimetria in atti

Agenzia delle Entrate
CATASTO FABBRICATI
Ufficio Provinciale di
Mantova

Dichiarazione protocollo n. MN0013779 del 19/02/2025

Comune di Curtatone

Via Mantegna Andrea

civ. 35/B

Identificativi Catastali:

Sezione:

Foglio: 19

Particella: 1253

Subalterno: 25

Compilata da:

Gili Fiorenzo

Iscritto all'albo:

Geometri

Prov. Mantova


N. 2002

Planimetria

Scheda n. 1

Scala 1:200

PIANO PRIMO

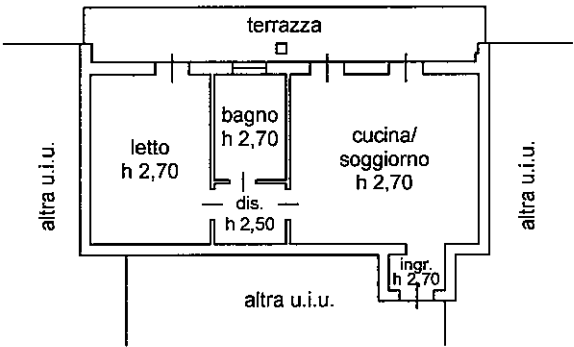

Ultima planimetria in atti

Data: 28/02/2025 - n. T16194 - Richiedente: GLIFNZ67M13H481L

Totale schede: 1 - Formato di acquisizione: A4(210x297) - Formato stampa richiesto: A4(210x297)

MODULARIO
F. rig. rend. 487




MINISTERO DELLE FINANZE
DIPARTIMENTO DEL TERRITORIO
CATASTO EDILIZIO URBANO (RDL 13-4-1939, n. 652)

MOD. **BN** (CEU)

LIRE
500

Planimetria di u.i.u. in Comune di CURTATONR via A. Mantegna civ. 35 D

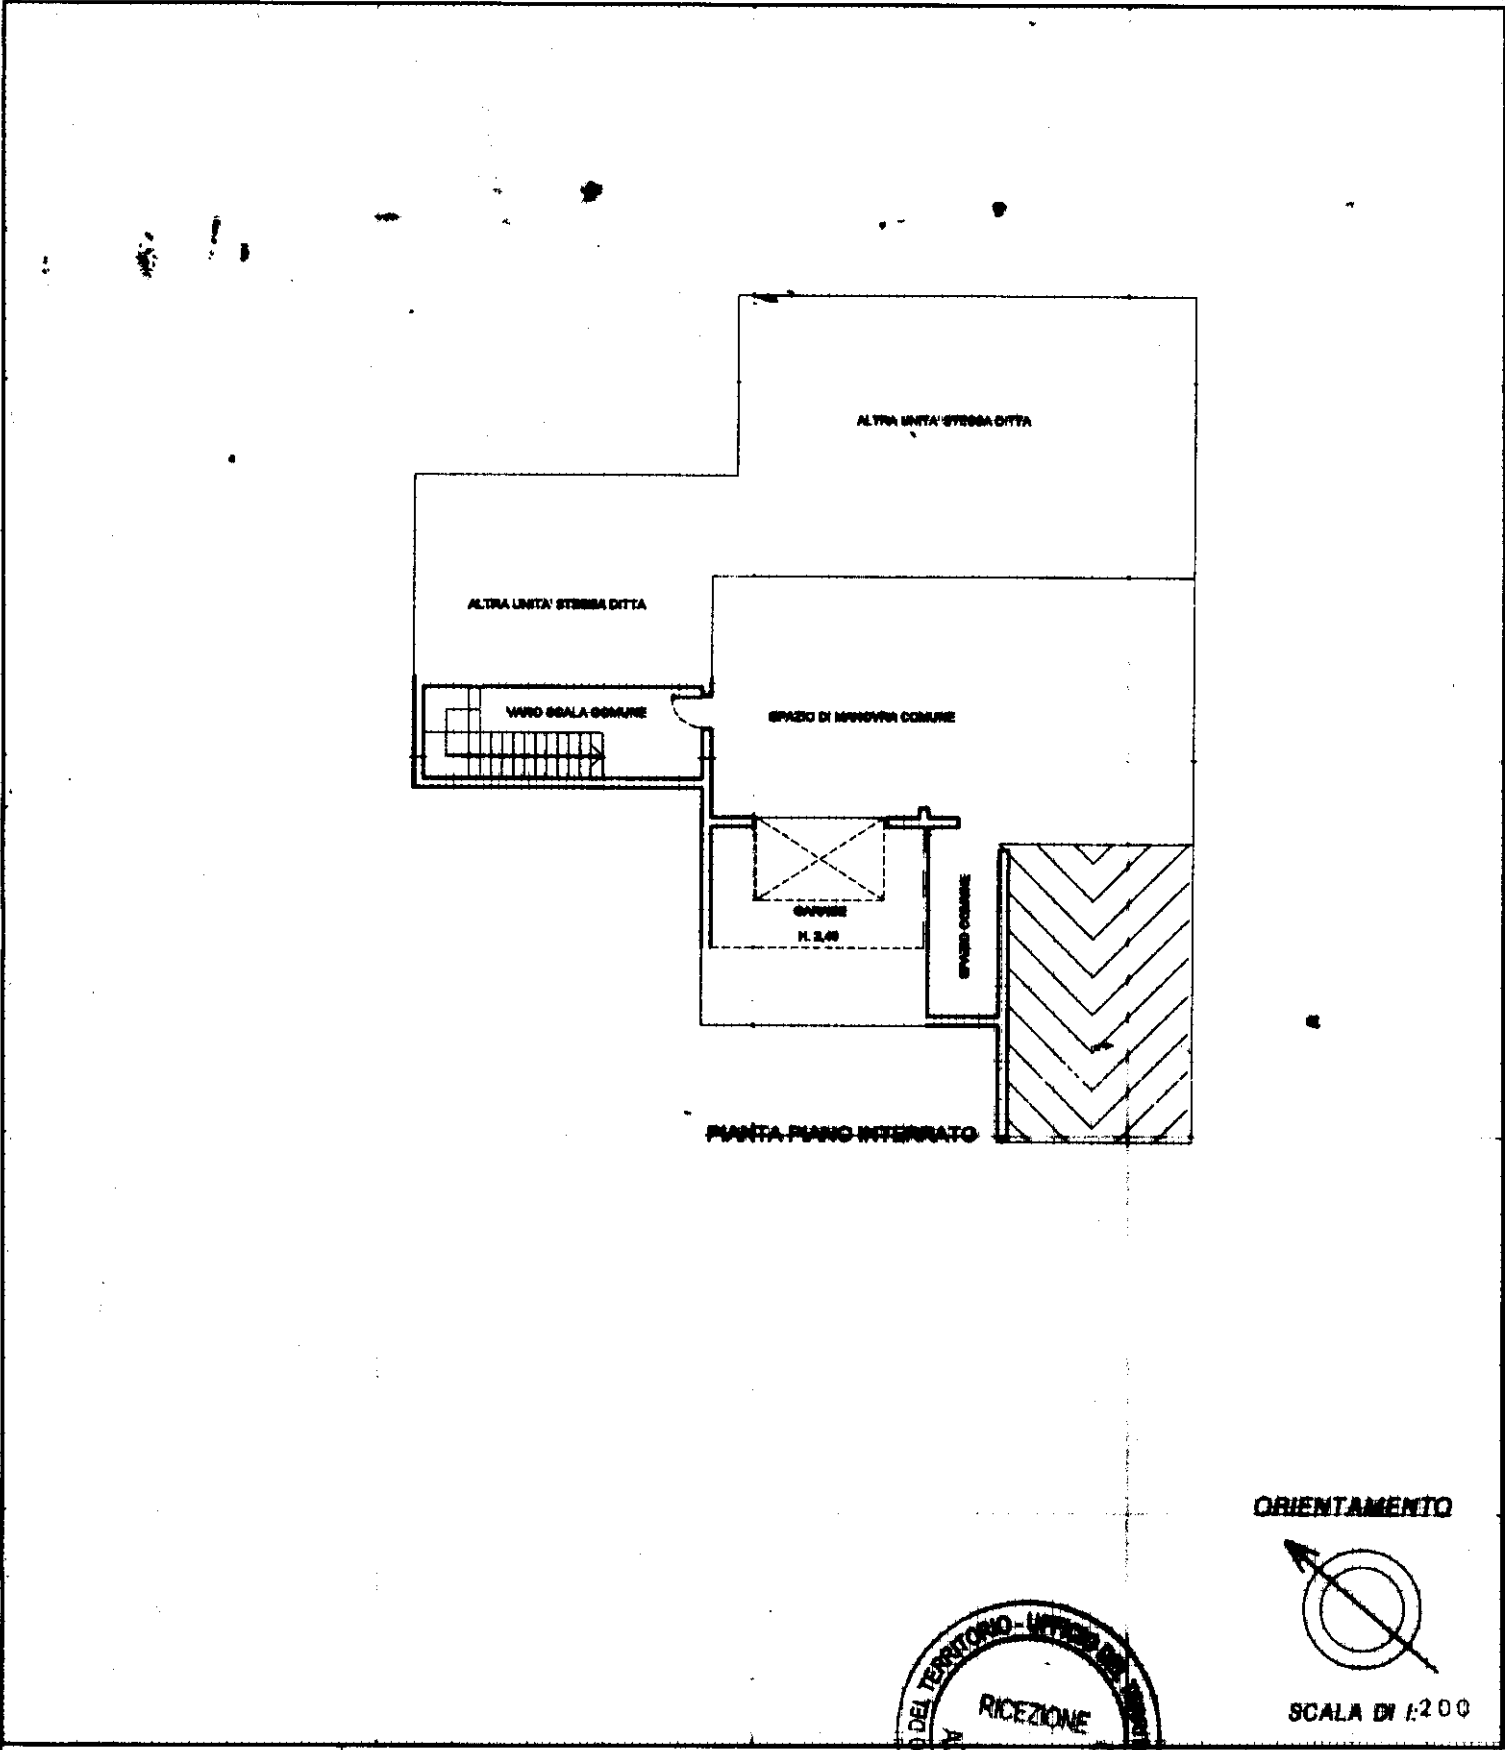

Dichiarazione di N.C. ☒
Denuncia di variazione ☐

Identificativi catastali
F. 19
n. 1253 sub. 09

Compilata dal Architetto
(Titolo, cognome e nome)
Zunica Riccardo
Iscritto all'albo degli Architetti
della provincia di Mantova 97
data 19/04/2000 Firma [Signature]

MINISTERO DEL TERRITORIO - UFFICIO DEL CATASTO
RICEZIONE
AL CATASTO

29974
21 APR. 2000


CONSERVATO ALL'UFFICIO

Agenzia delle Entrate
CATASTO FABBRICATI
Ufficio Provinciale di
Mantova

Dichiarazione protocollo n. MN0013775 del 19/02/2025	
Comune di Curtatone	
Via Mantegna Andrea	
civ. 35/D	
Identificativi Catastali:	Compilata da:
Sezione:	Gili Fiorenzo
Foglio: 19	Iscritto all'albo:
Particella: 1253	Geometri
Subalterno: 20	Prov. Mantova
	N. 2002

Planimetria	
Scheda n. 1	Scala 1:200

PIANO PRIMO
SOTTOSTRADA

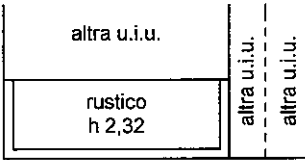

Ultima planimetria in atti