


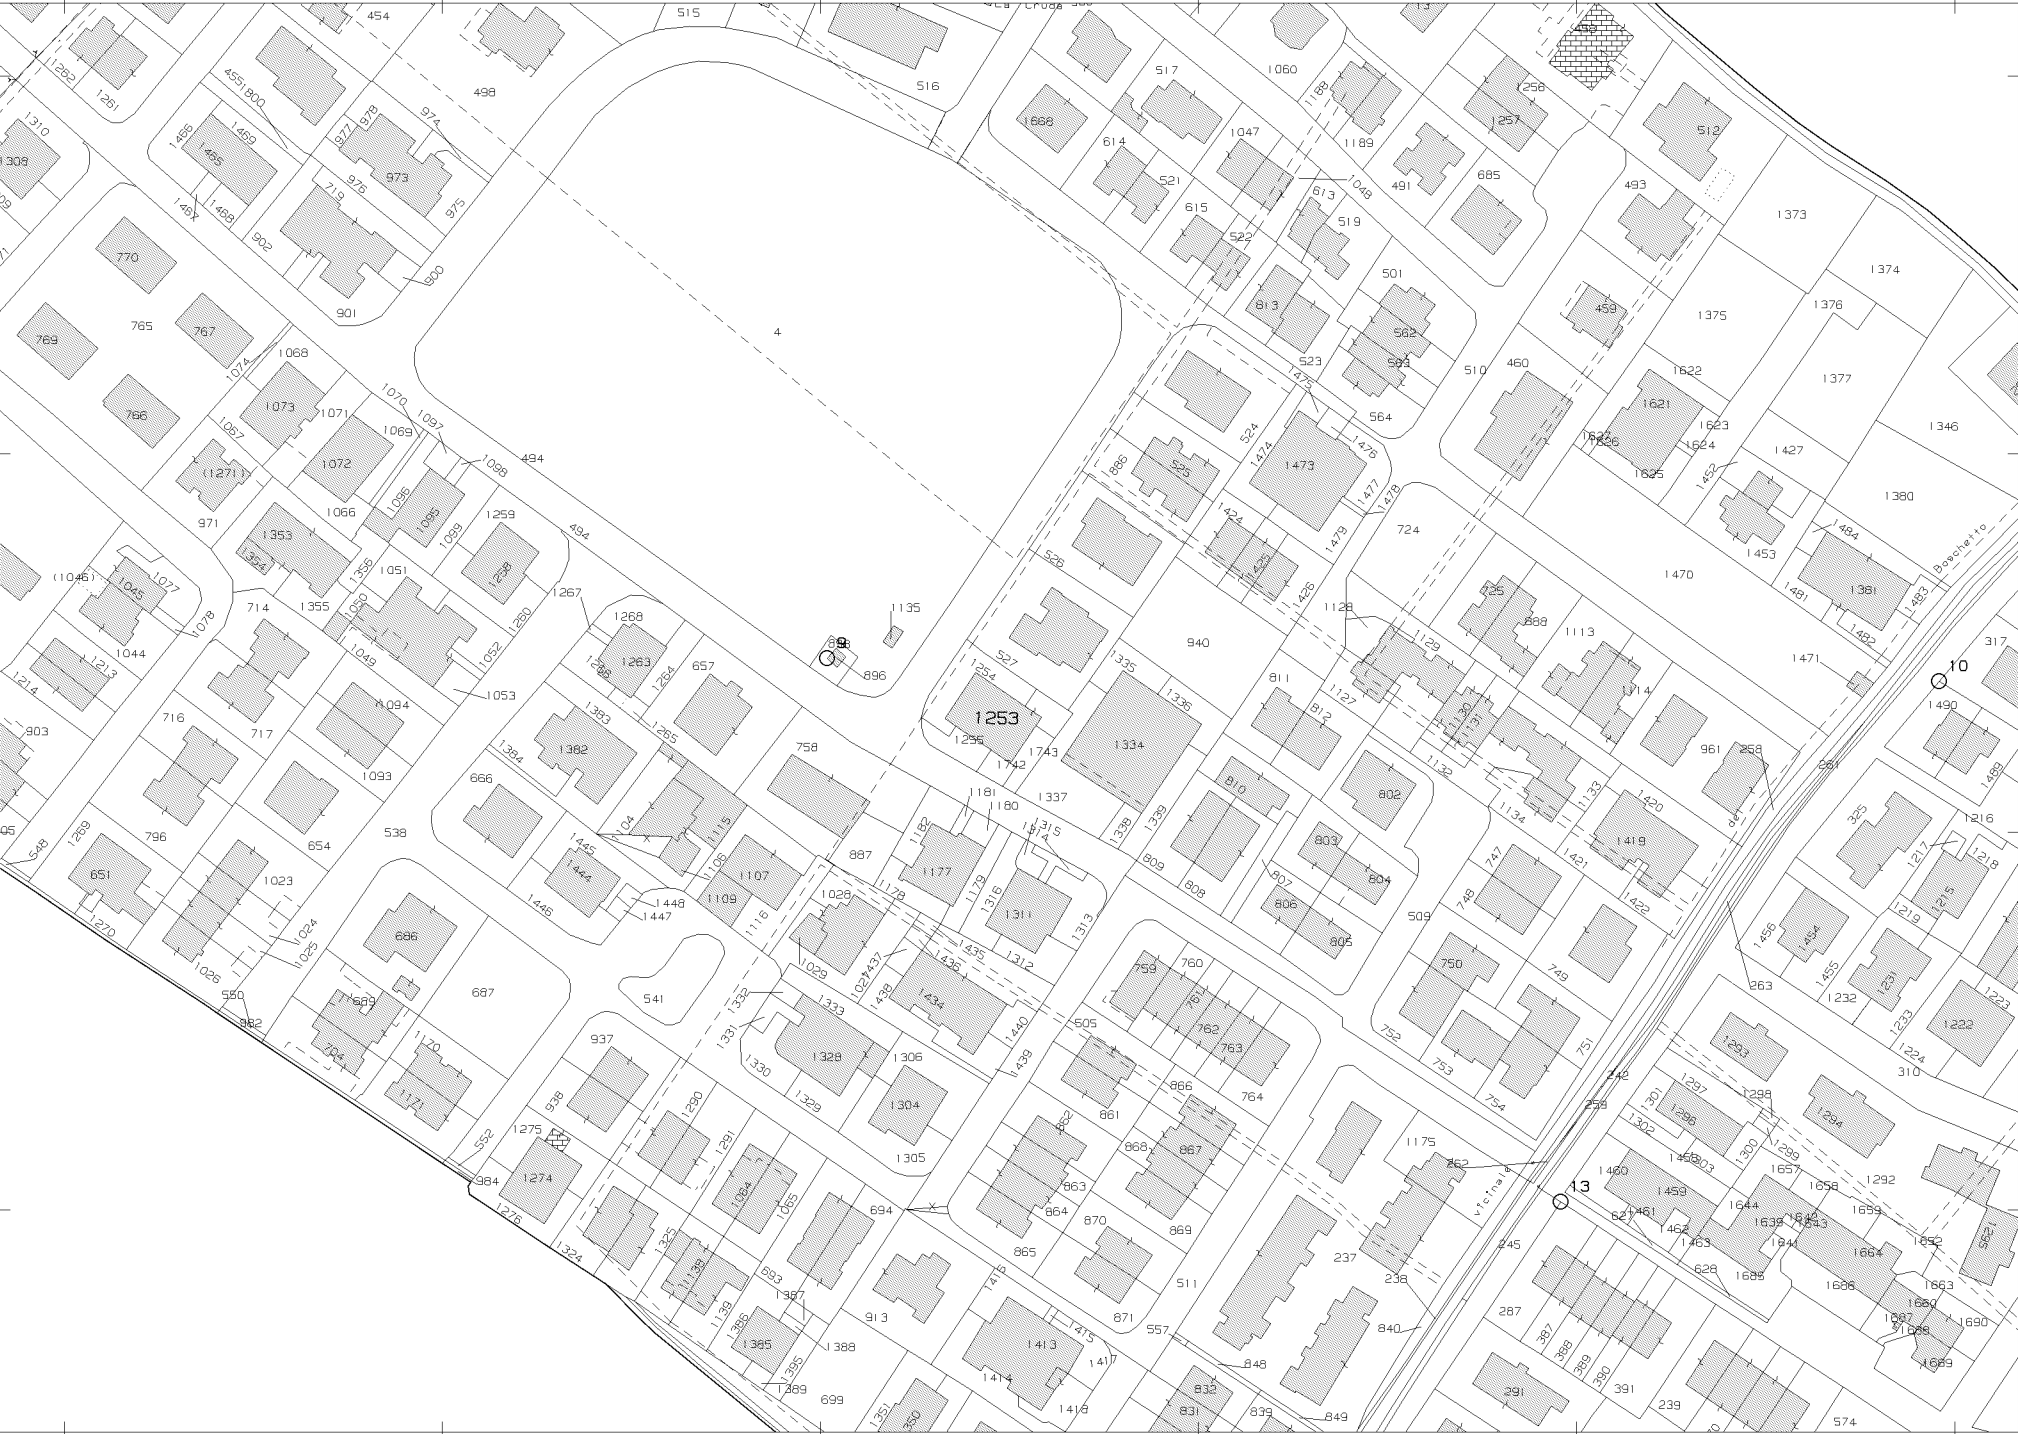

Comune: (MN) CURTATONE

Foglio: 19

Scala originale: 1:2000

Dimensione cornice: 534.000 x 378.000 met

Protocollo pratica T324074/2024


17-Mag-2024 18:25:17

ELABORATO PLANIMETRICO	
Compilato da: Gili Fiorenzo	
Iscritto all'albo: Geometri	
Prov. Mantova	N. 2002


Agenzia delle Entrate
CATASTO FABBRICATI
Ufficio Provinciale di
Mantova

Comune di Curtatone		Protocollo n. MN0014541 del 21/02/2025	
Sezione:	Foglio: 19	Particella: 1253	Tipo Mappale n. del
Dimostrazione grafica dei subalterni			Scala 1 : 500


PIANO PRIMO SOTTOSTRADA

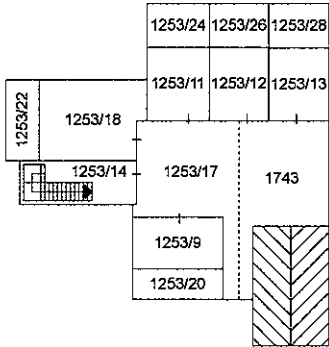

PIANO TERRA

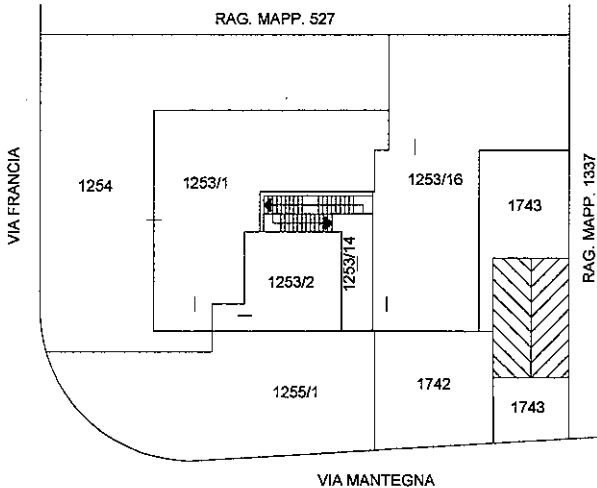

PIANO PRIMO

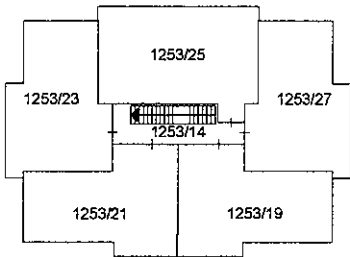



Ultima planimetria in atti

Agenzia delle Entrate
CATASTO FABBRICATI
Ufficio Provinciale di
Mantova

Dichiarazione protocollo n. MN0014541del 21/02/2025	
Comune di Curtatone	
Via Mantegna Andrea	civ. 35/B
Identificativi Catastali:	Compilata da: Gili Fiorenzo
Sezione:	Iscritto all'albo: Geometri
Foglio: 19	
Particella: 1253	
Subalterno: 27	Prov. Mantova N. 2002

Planimetria	
Scheda n. 1	Scala 1:200

PIANO PRIMO

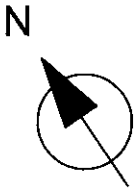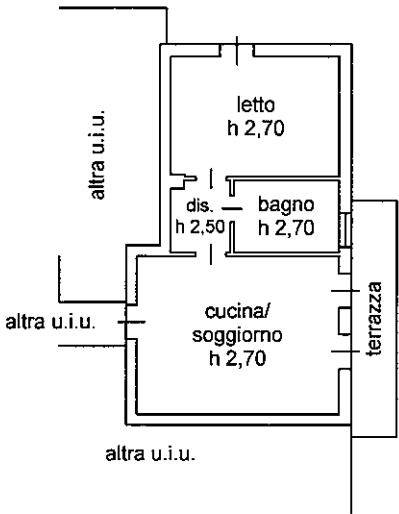

Agenzia delle Entrate
CATASTO FABBRICATI
Ufficio Provinciale di
Mantova

Dichiarazione protocollo n. MN0013730 del 19/02/2025

Comune di Curtatone

Via Mantegna Andrea

civ. 35/D

Identificativi Catastali:

Sezione:

Foglio: 19

Particella: 1253

Subalterno: 13

Compilata da:

Gili Fiorenzo

Iscritto all'albo:

Geometri

Prov. Mantova


N. 2002

Planimetria

Scheda n. 1

Scala 1:200

PIANO PRIMO
SOTTOSTRADA

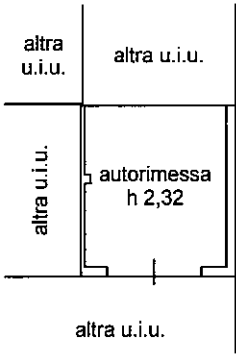

Ultima planimetria in atti

Agenzia delle Entrate
CATASTO FABBRICATI
Ufficio Provinciale di
Mantova

Dichiarazione protocollo n. MN0014541del 21/02/2025	
Comune di Curtatone	
Via Mantegna Andrea	
civ. 35/D	
Identificativi Catastali:	Compilata da:
Sezione:	Gili Fiorenzo
Foglio: 19	Iscritto all'albo:
Particella: 1253	Geometri
Subalterno: 28	Prov. Mantova
	N. 2002

Planimetria
Scheda n. 1 Scala 1:200

PIANO PRIMO
SOTTOSTRADA

altra u.i.u.	rustico h 2,32
altra u.i.u.	altra u.i.u.



Ultima planimetria in atti