

Agenzia del Territorio
CATASTO FABBRICATI
Ufficio Provinciale di
Padova

Dichiarazione protocollo n. PD0373433 del 17/11/2009

Planimetria di u.i.u. in Comune di **Noventa Padovana**
Via Noventana

civ. 105

Identificativi Catastali:


Sezione:
Foglio: **8**
Particella: **992**
Subalterno: **6**

Compilata da:
Raffaelli Claudio
Iscritto all'albo:
Geometri

Prov. **Padova**

N. **2380**


Scheda n. **1** Scala **1:200**

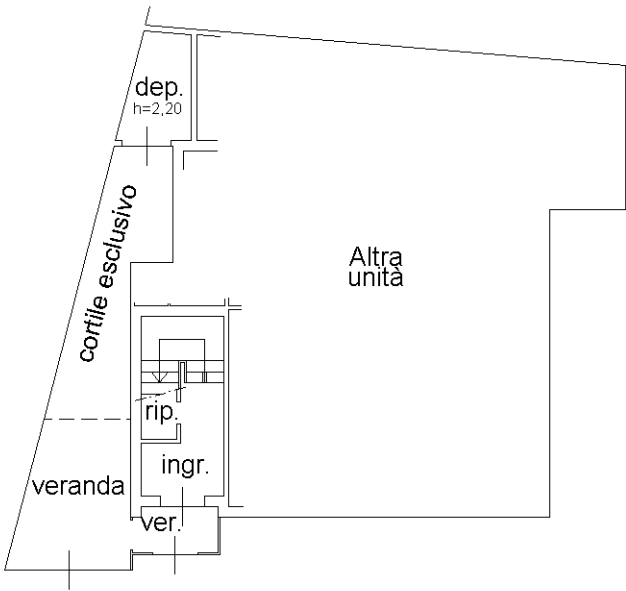

PIANO TERRA
H=3,50



PIANO PRIMO
H=3,00

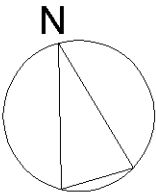

Ultima planimetria in atti