


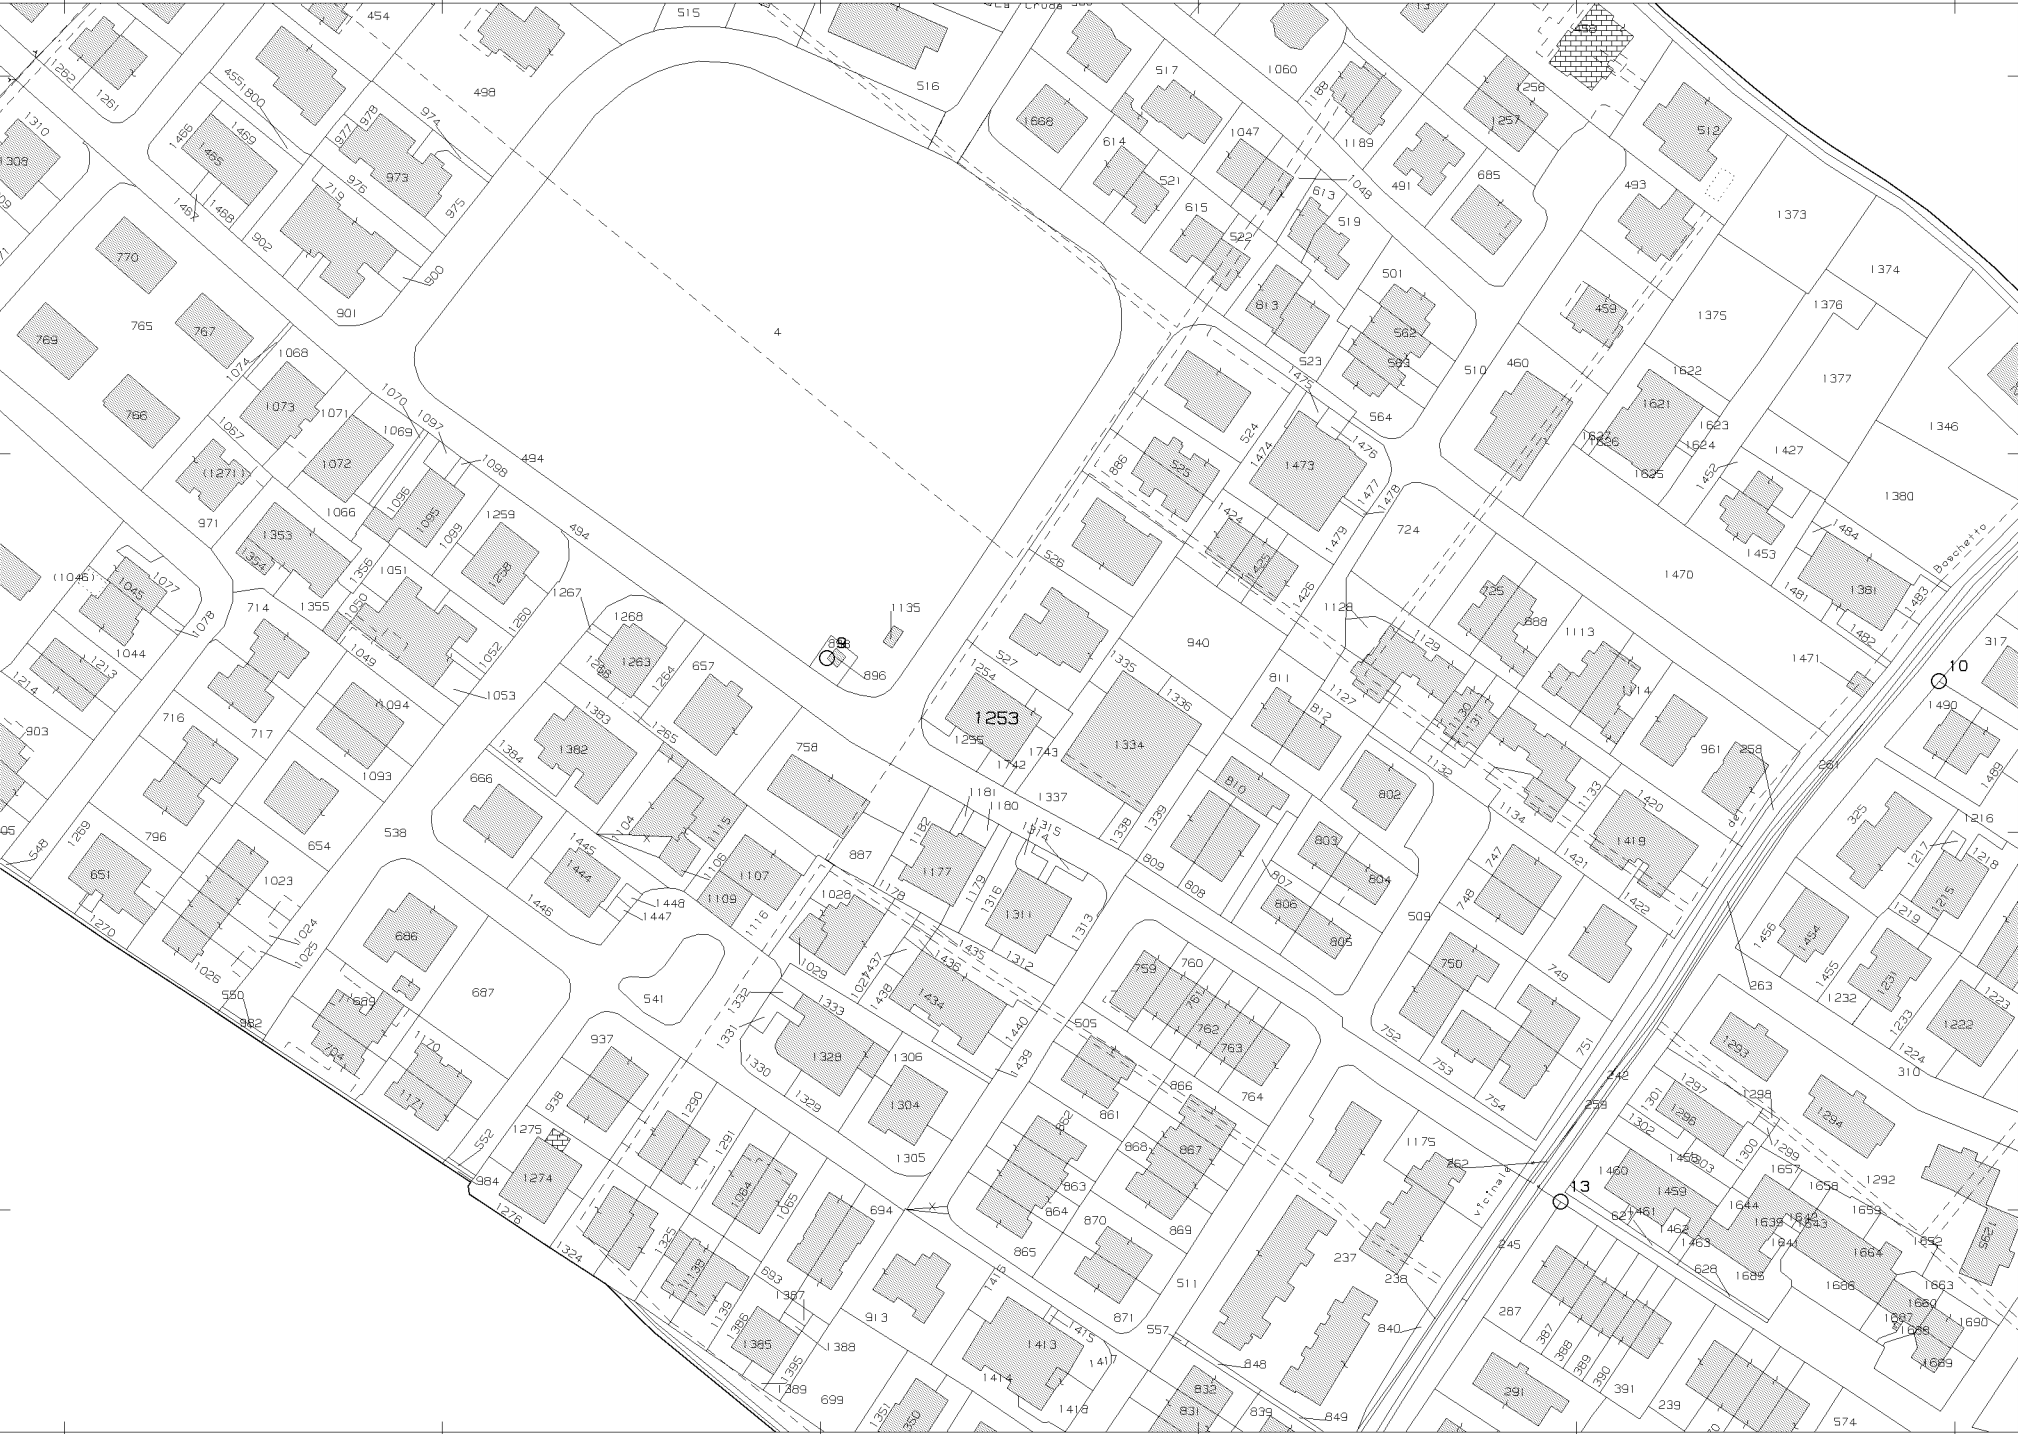

N=4999300

E=1636600


1 Particella: 1253

ELABORATO PLANIMETRICO	
Compilato da: Gili Fiorenzo	
Iscritto all'albo: Geometri	
Prov. Mantova	N. 2002


Agenzia delle Entrate
CATASTO FABBRICATI
Ufficio Provinciale di
Mantova

Comune di Curtatone			Protocollo n. MN0014541 del 21/02/2025	
Sezione:	Foglio: 19	Particella: 1253	Tipo Mappale n.	del
Dimostrazione grafica dei subalterni			Scala 1 : 500	


PIANO PRIMO SOTTOSTRADA

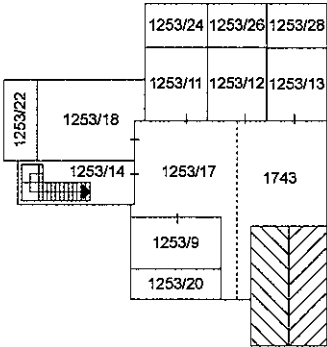

PIANO TERRA

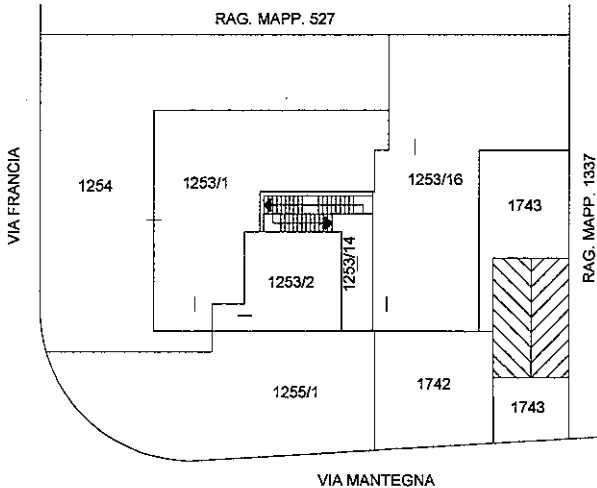

PIANO PRIMO

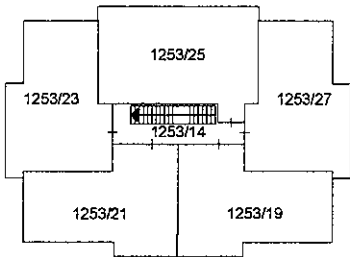

Ultima planimetria in atti

Agenzia delle Entrate
CATASTO FABBRICATI
Ufficio Provinciale di
Mantova

Dichiarazione protocollo n. MN0013730 del 19/02/2025

Comune di Curtatone

Via Mantegna Andrea

civ. 35/A

Identificativi Catastali:

Sezione:

Foglio: 19

Particella: 1253

Subalterno: 2

Compilata da:

Gili Fiorenzo

Iscritto all'albo:

Geometri

Prov. Mantova


N. 2002

Planimetria

Scheda n. 1

Scala 1:200

PIANO TERRA

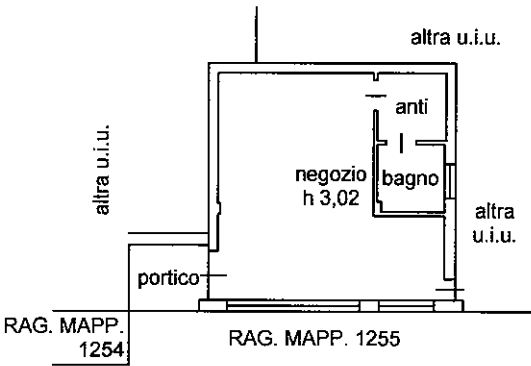

N

