



Agenzia del Territorio
CATASTO FABBRICATI
Ufficio Provinciale di
Padova

Dichiarazione protocollo n. PD0373433 del 17/11/2009	
Planimetria di u.i.u. in Comune di Noventa Padovana	
Via Noventana civ. 105	
Identificativi Catastali:	Compilata da:
Sezione:	Raffaelli Claudio
Foglio: 8	Iscritto all'albo:
Particella: 992	Geometri
Subalterno: 5	Prov. Padova N. 2380

Scheda n. 1 Scala 1:200

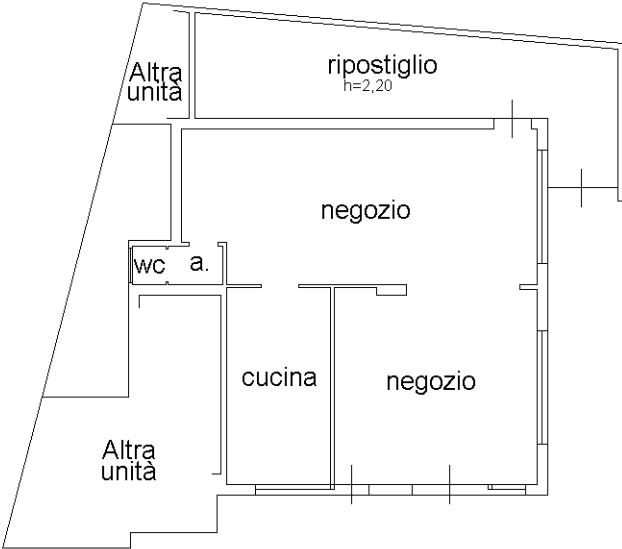

PIANO TERRA
H=3,50

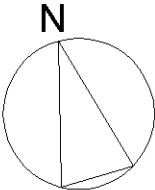

Ultima planimetria in atti