

Agenzia delle Entrate
CATASTO FABBRICATI
Ufficio Provinciale di
Padova

Dichiarazione protocollo n. PD0050656 del 22/04/2022

Comune di Padova

Via San Marco

civ. 169

Identificativi Catastali:

Sezione:

Foglio: 60

Particella: 145

Subalterno: 13

Compilata da:
Baruzzo Andrea

Iscritto all'albo:
Ingegneri


Prov. Padova

N. 02799


Planimetria

Scheda n. 1

Scala 1:200

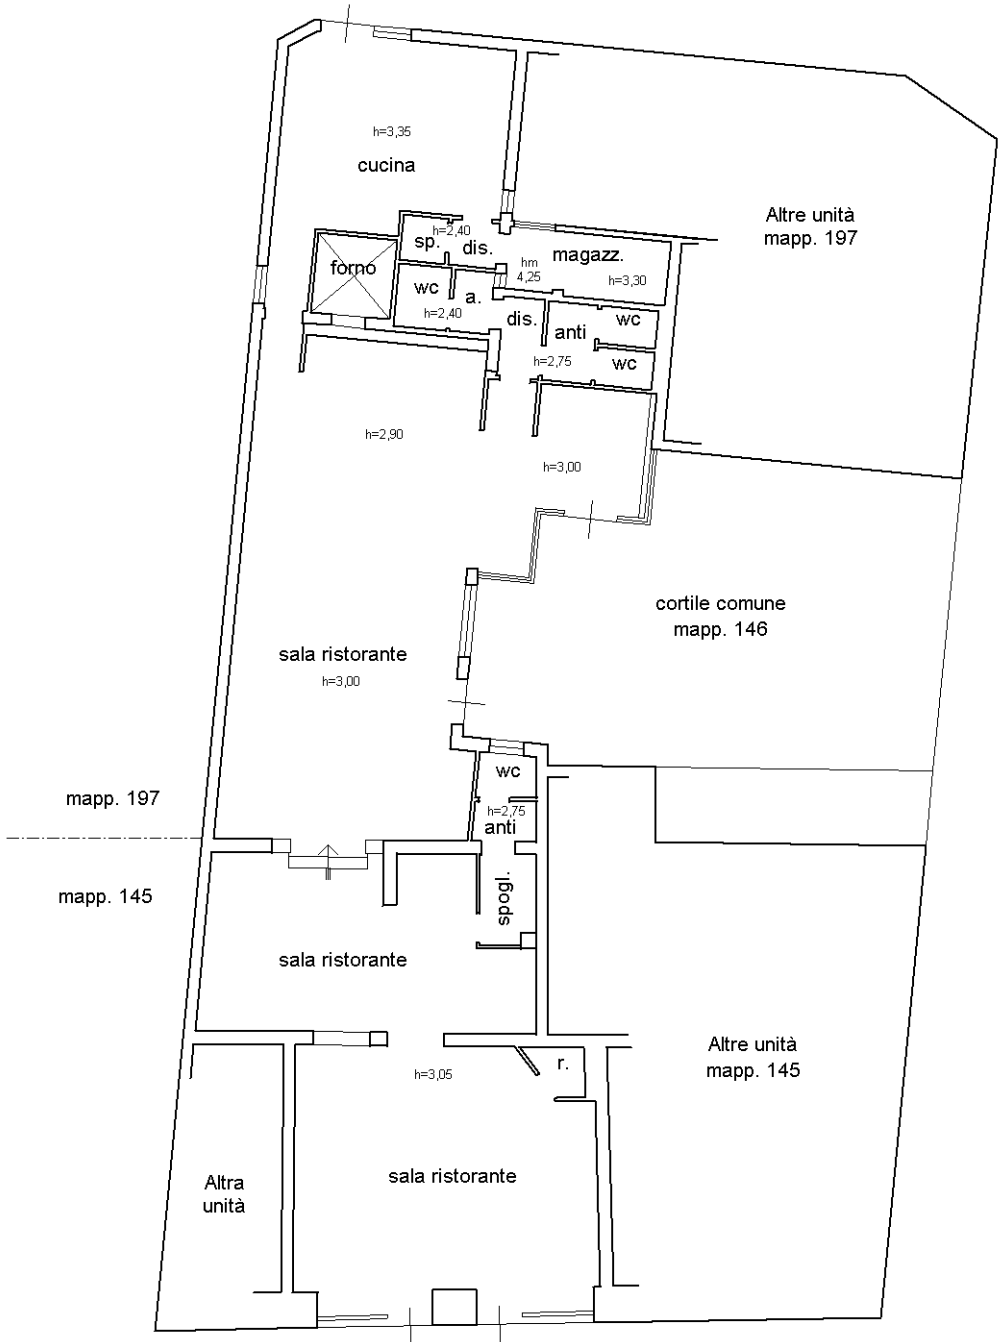

PIANO TERRA

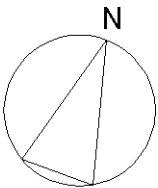

Ultima planimetria in atti