

MODULARIO
a r.r. n. 497



MINISTERO DELLE FINANZE



DIPARTIMENTO DEL TERRITORIO

CATASTO EDILIZIO URBANO (RDL 13-4-1939, n. 652)

LIRF
200

civ. 169

Planimetria di u.i.u. in Comune di **PADOVA** via **SAN MARCO**

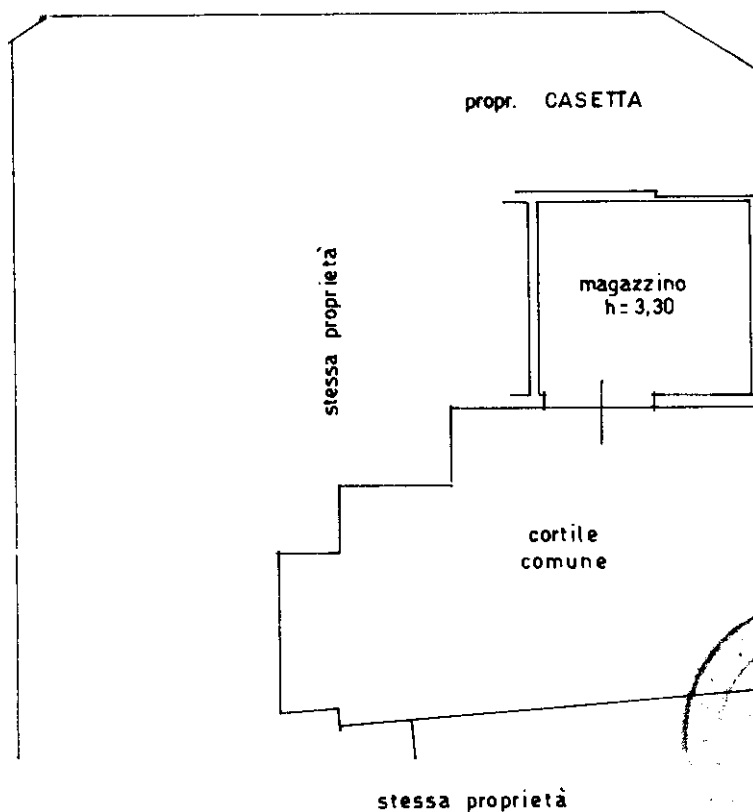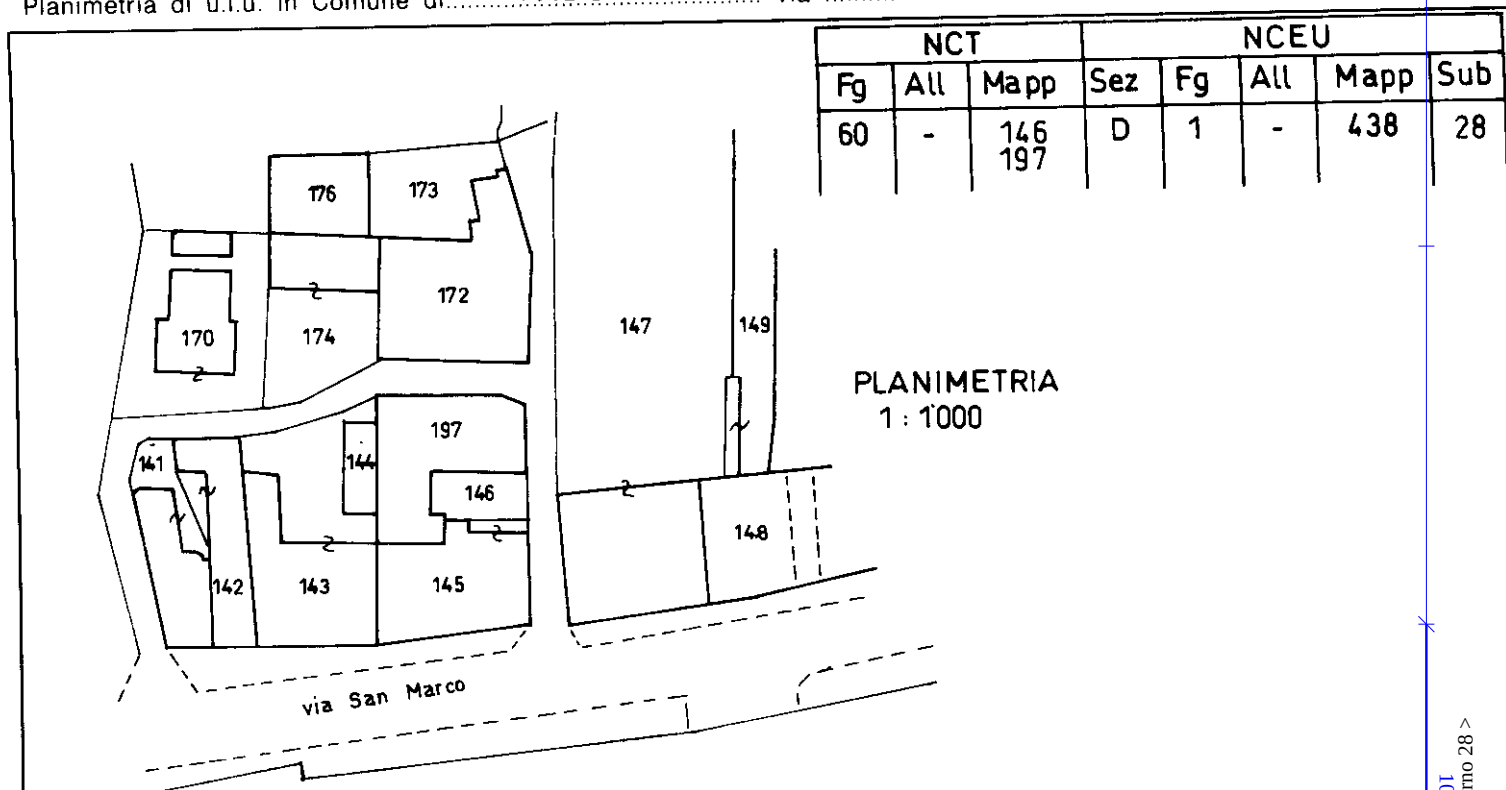

Dichiarazione di N.C. ☐
Denuncia di variazione ☒

Compilata dal **ingegnere**
BARUZZO ANDREA
(Titolo, cognome e nome)

Iscritto all'albo de **ingegneri**
PADOVA n. 2799

data **15/05/2025** Firma **Andrea Baruzzo**

RISERVATO ALL'UFFICIO

12093

Ultima planimetria in atti
Identificativi catastali

Data presentazione: 24/09/1999 - Data: 15/05/2025 - n. T407757 - Richiedente: PVNNA78C55E648L

Totale schede: 1 - Formato di acquisizione: A4(210x297) - Formato stampa richiesto: A4(210x297)

Catasto dei fabbricati - Situazione al 15/05/2025 - Comune di PADOVA(G224) - < Foglio 60 - Particella 197 - Subalterno 28 >
VIA SAN MARCO n. 169 Piano T