

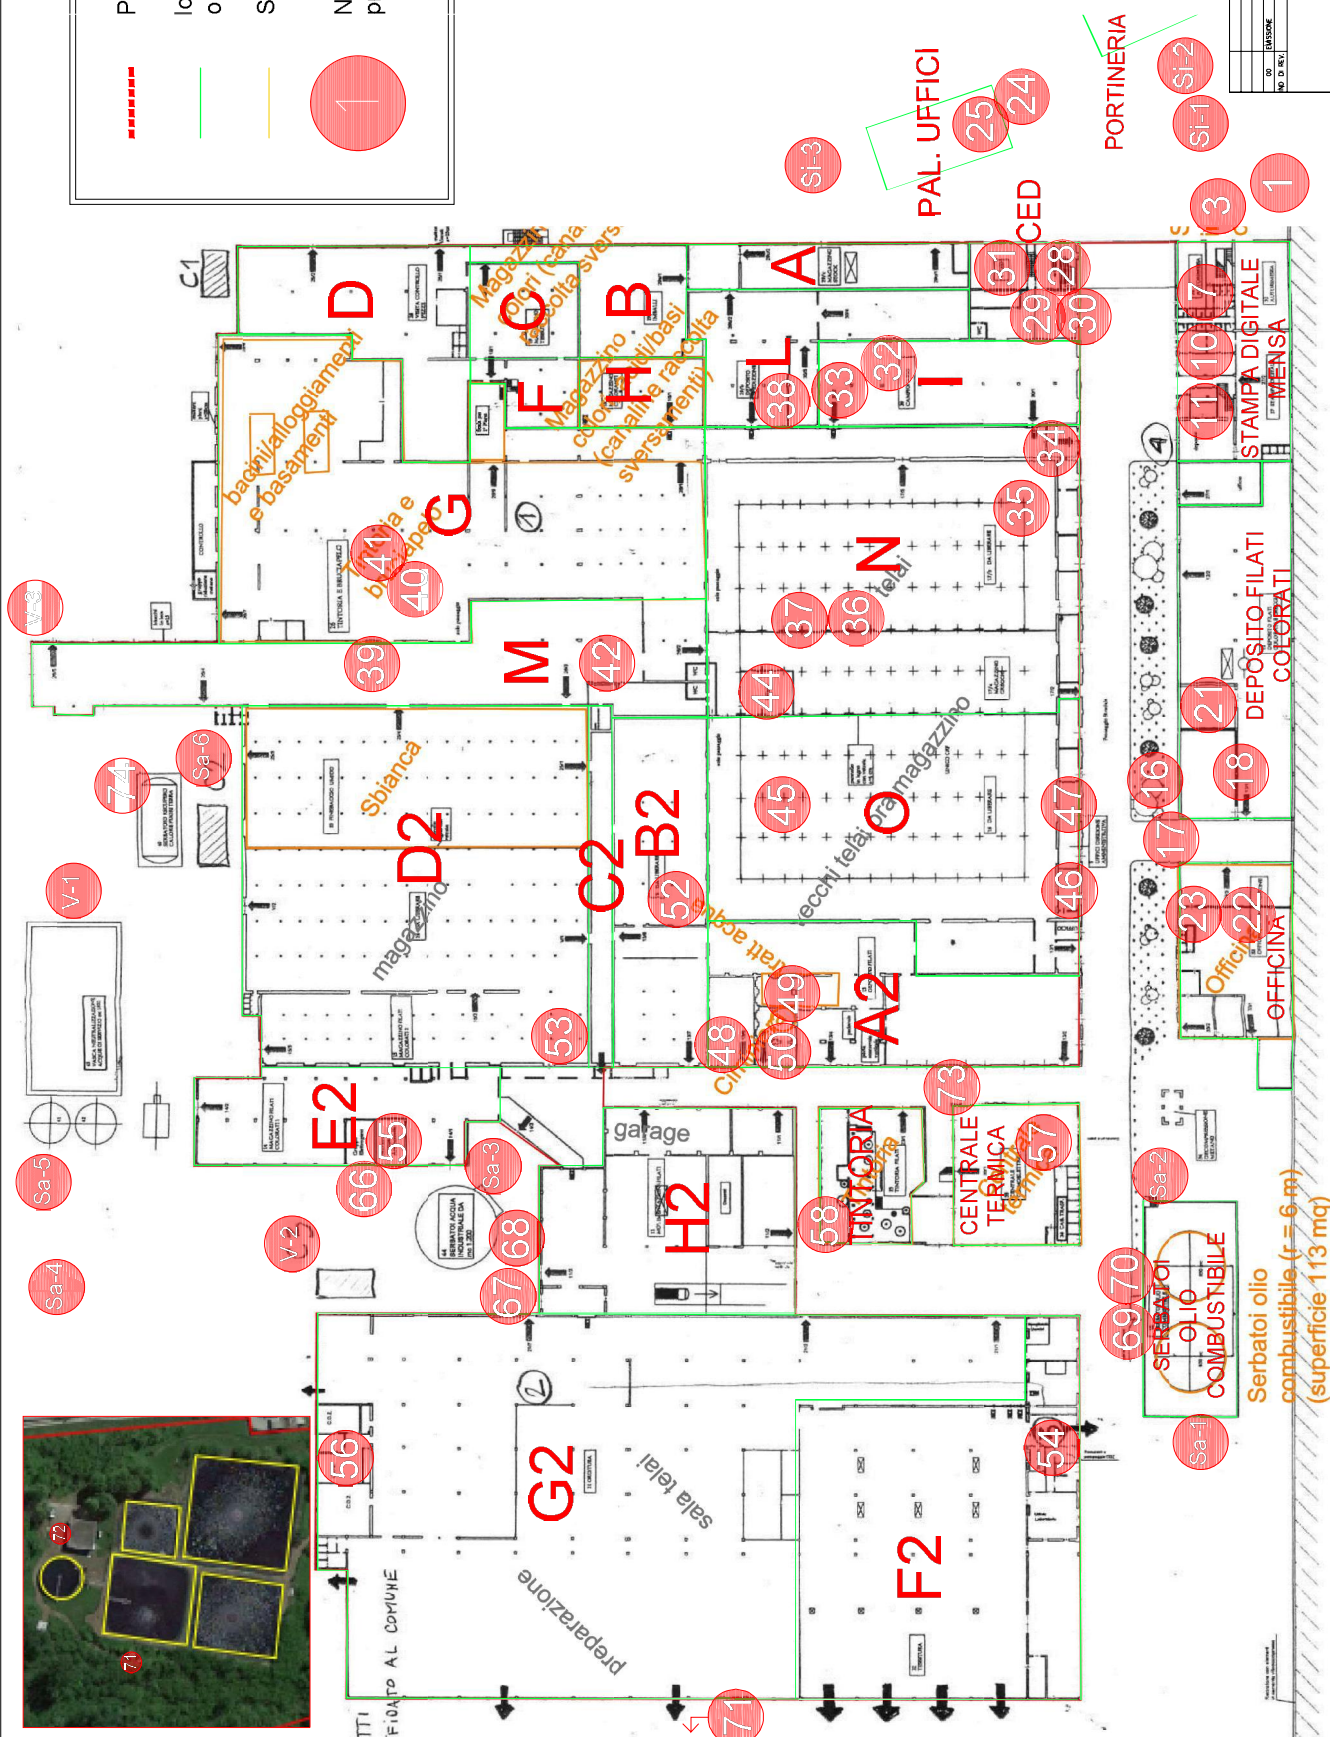
LEGENDA:

Perimetro dell'area di stabilimento

Identificazione principali aree, asset o locali

Serbatoi e vasche

Numero identificativo del campione prelevato

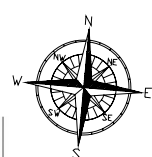
[illegible]

PLANIMETRIA CON INDIVIDUAZIONE DELL'UBICAZIONE DEI CAMPIONI DI MATERIALE PRELEVATI NELLE AREE DI STABILIMENTO
scala 1:500

APPENDIX F

Planimetria con individuazione dei
punti di campionamento e relativi
esiti (MCA e FAV) nelle aree
esterne e degli asset di
stabilimento

LEGENDA	
	Perimetro dell'area di stabilimento
	Identificazione principali aree, asset o locali
	Serbatoi e vasche
	Numero identificativo del campione prelevato
	Numero identificativo del campione con presenza di amianto
	Numero identificativo del campione con presenza di FAV - Cat. 2

[illegible]

PLANIMETRIA CON INDIVIDUAZIONE DELL'UBICAZIONE DEI CAMPIONI PRELEVATI NELLE AREE DI STABILIMENTO E RELATIVI ESITI (MCA E FAV)
scala 1:500

APPENDIX G

**Stima economica interventi
(Messa in Sicurezza e in
alternativa, per l'amianto,
bonifica)**