
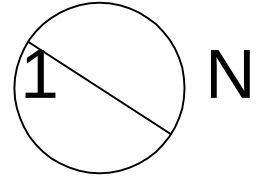


PROCEDURA ESECUTIVA IMMOBILIARE R.G.E. N°142/2024

PLANIMETRIA DEI LUOGHI - STATO DI FATTO

TAVOLA N°1

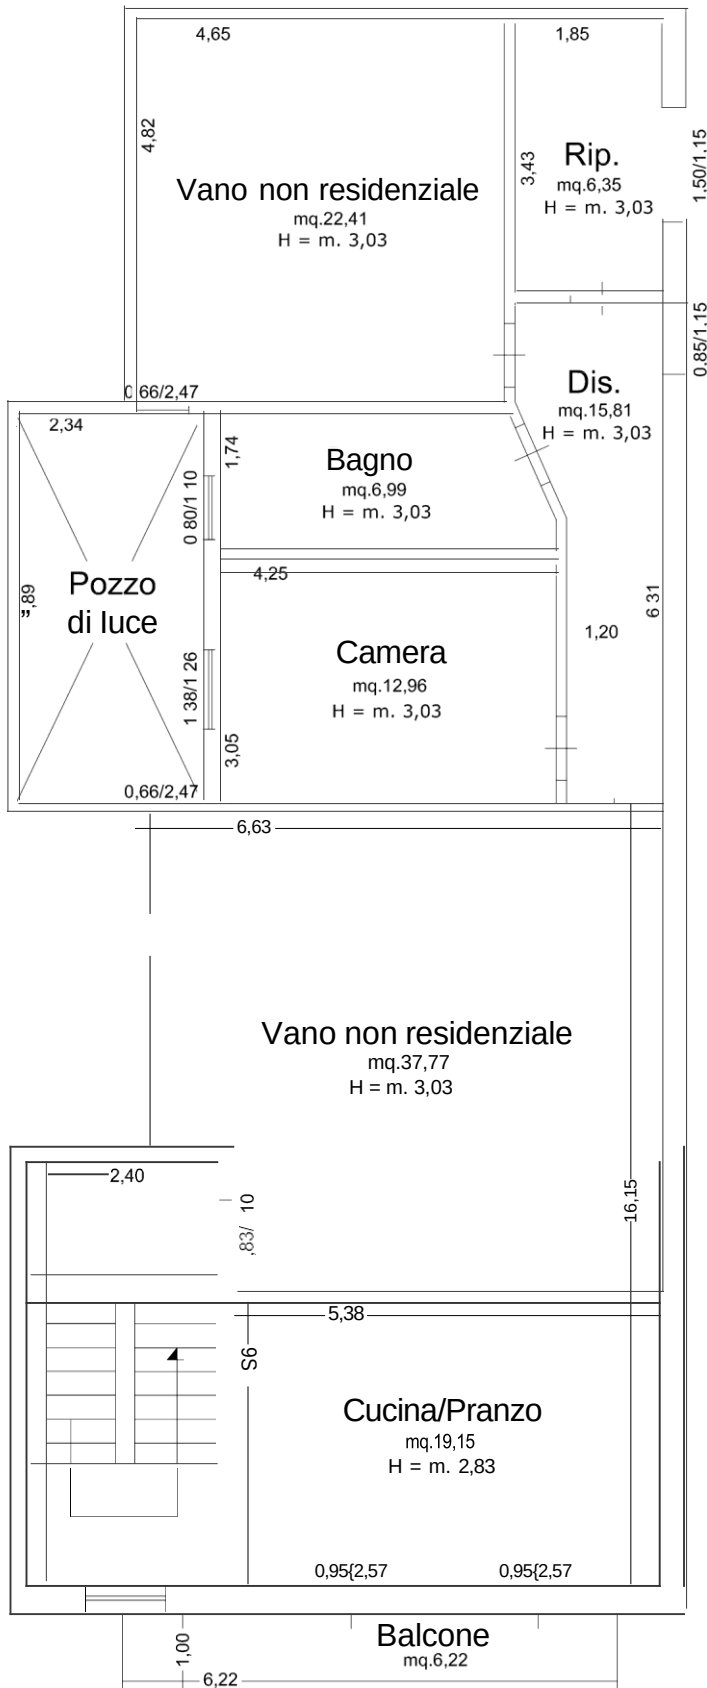

Dati Catastali: Comune di Lentini
N.C.E.U. foglio 68, part.786, sub7
via Piombino n°8

PIANO TERZO

SCALA 1:100

IL C.T.U.

Via Piombino

Dott. Ing. Marco Catinella