

Ultima planimetria in atti

Agenzia del Territorio
CATASTO FABBRICATI
Ufficio provinciale di
Pavia


Dichiarazione protocollo n. PV0245663 del 26/09/2008
Planimetria di u.i.u. in Comune di Voghera
Via Piccola Vedetta Lombarda

Scheda n. 11
Scala 1: 500

Identificativi Catastali:
Sezione: 21
Foglio: 21
Particella: 321
Subalterno:

Compilata da:
Nicotra Angelo
Iscritto all'albo:
Geometri
Prov. Pavia
N. 3004

civ. 22

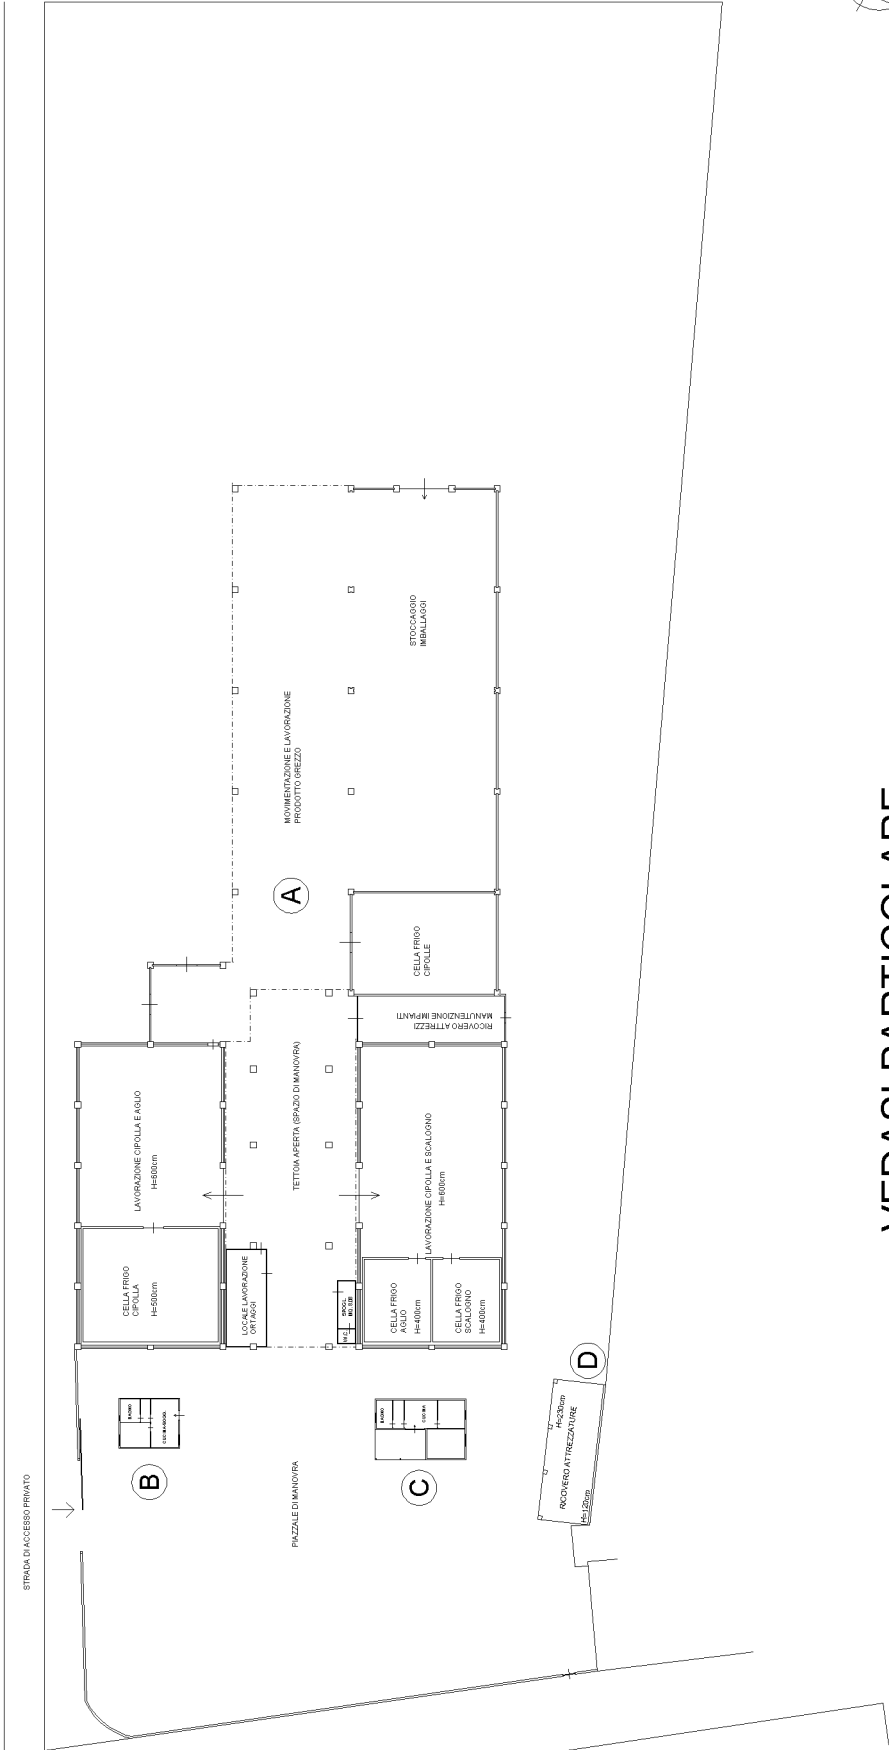

VEDASI PARTICOLARE
IN SCALA 1:200

PIANO TERRA

Ultima planimetria in atti

Agenzia del Territorio
CATASTO FABBRICATI
Ufficio provinciale di
Pavia


Dichiarazione protocollo n. PV0245663 del 26/09/2008
Planimetria di u.i.u. in Comune di Voghera
Via Piccola Vedetta Lombarda

Scheda n. 21 Scala 1: 500

Identificativi Catastali:
Sezione: 21
Foglio: 21
Particella: 321
Subalterno:

Compilata da:
Nicotra Angelo
Iscritto all'albo:
Geometri
Prov. Pavia
N. 3004

civ. 22

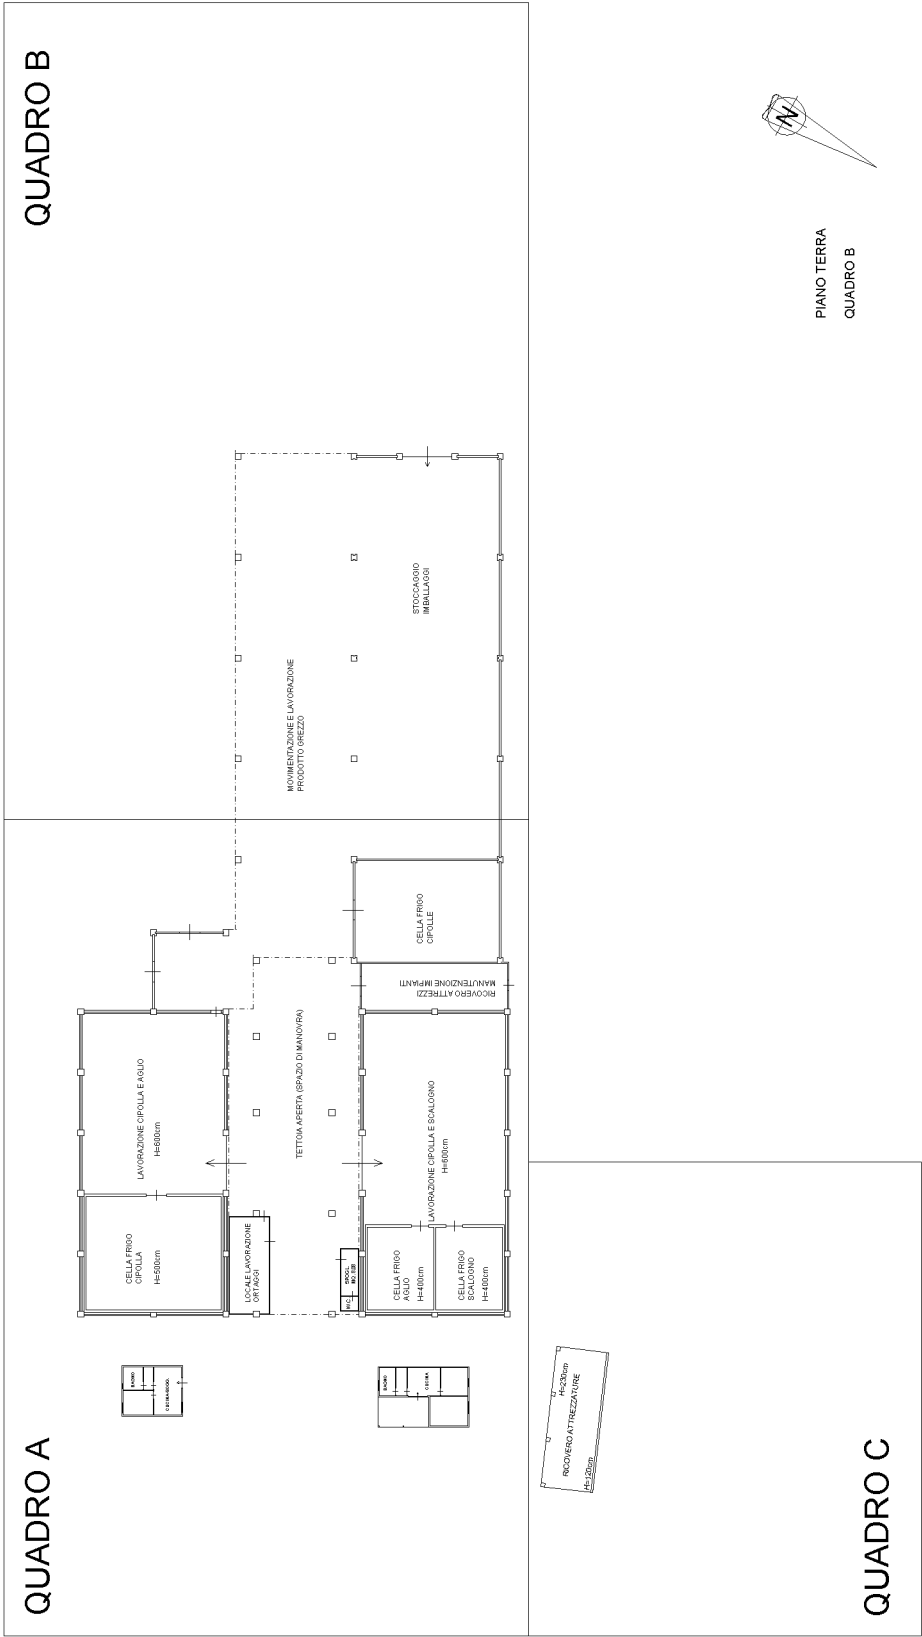

Ultima planimetria in atti



Agenzia del Territorio
CATASTO FABBRICATI
Ufficio provinciale di
Pavia

Dichiarazione protocollo n. PV0245663 del 26/09/2008
Planimetria di u.i.u. in Comune di Voghera
Via Piccola Vedetta Lombarda



civ. 22

Identificativi Catastali:
Sezione: 21
Particella: 321
Subalterno:
Compilata da:
Nicotra Angelo
Iscritto all'albo:
Geometri
Prov. Pavia
N. 3004


Scheda n. 31 Scala 1: 200

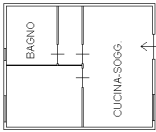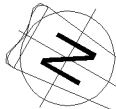

PIANO TERRA
QUADRO A

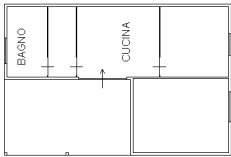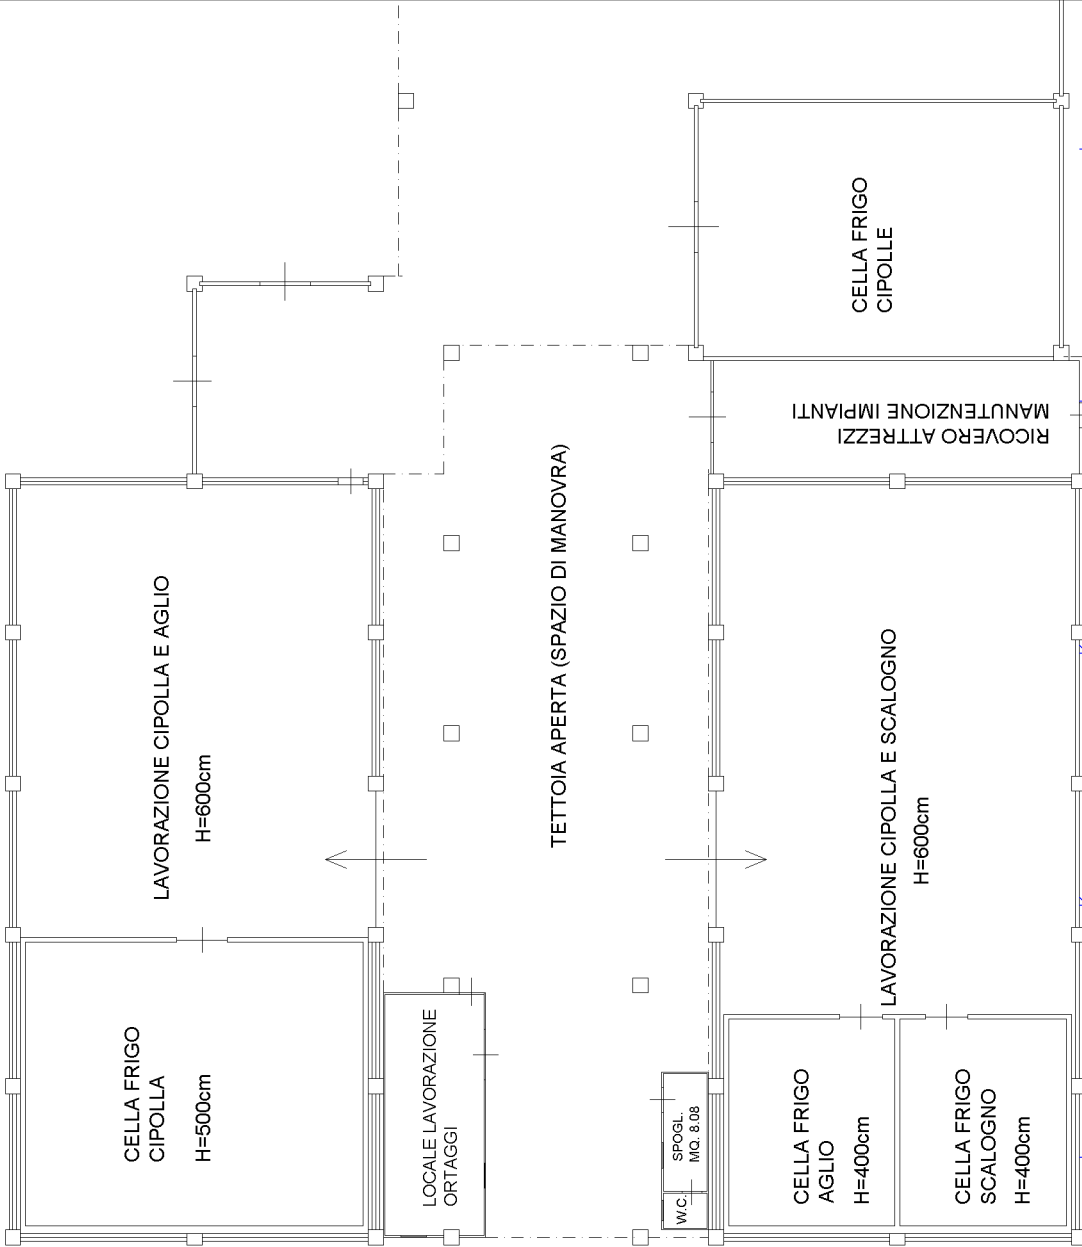

Ultima planimetria in atti

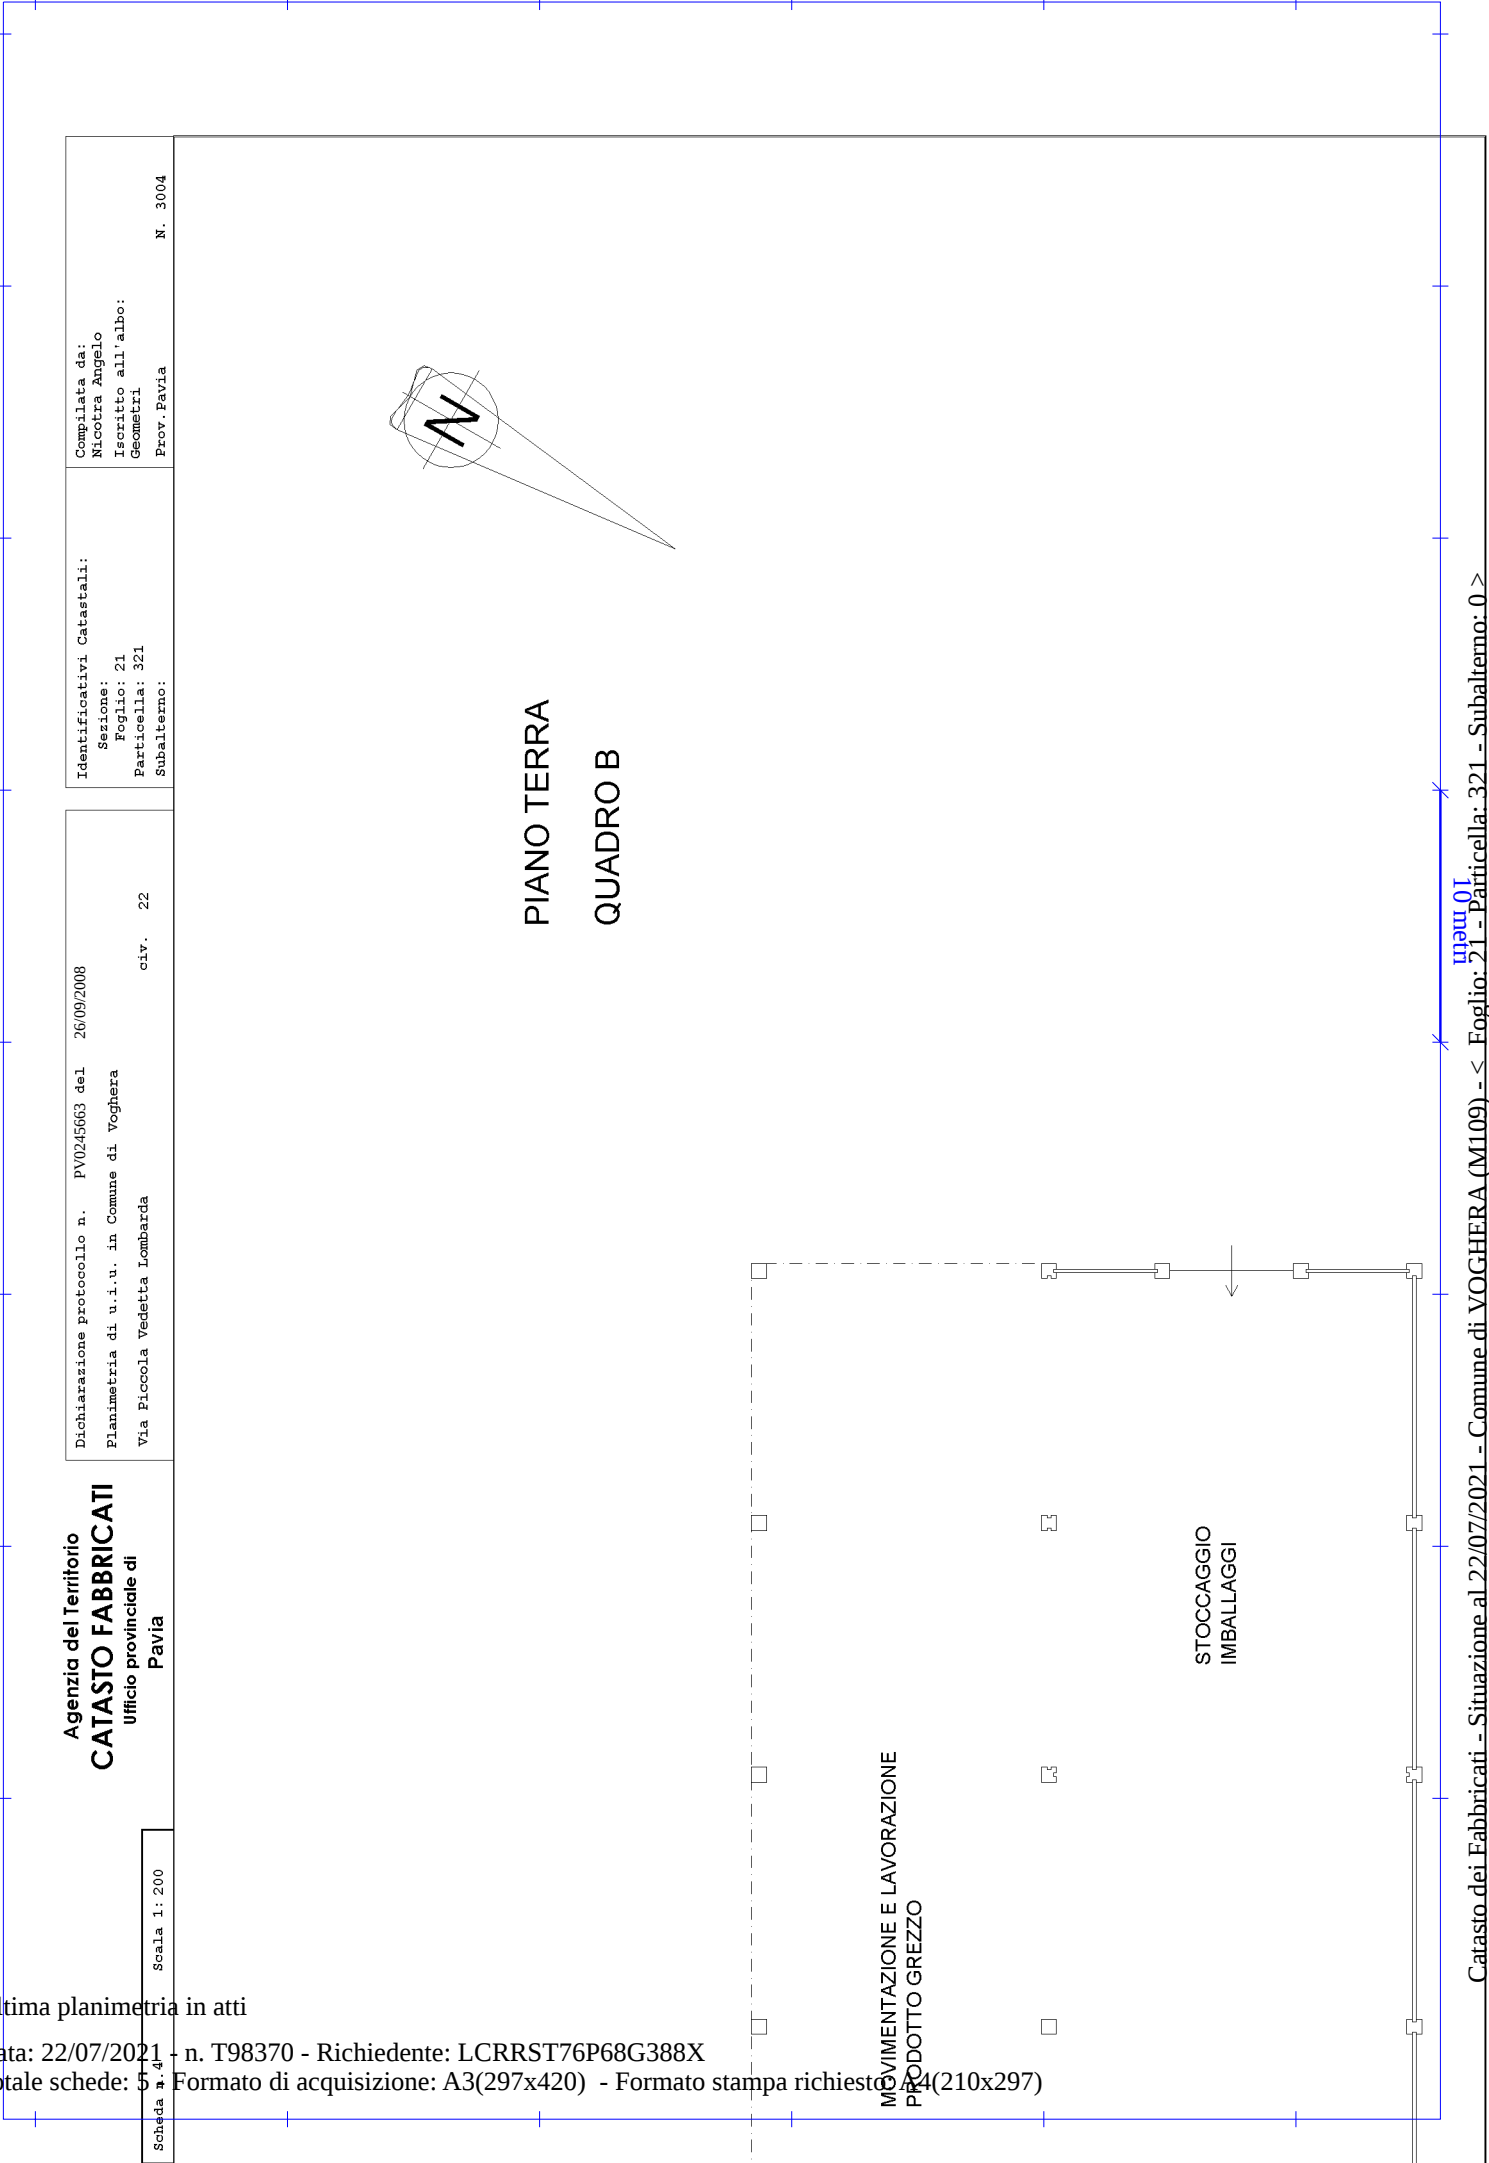

Agenzia del Territorio
CATASTO FABBRICATI
Ufficio provinciale di
Pavia

Dichiarazione protocollo n. PV0245663 del 26/09/2008
Planimetria di u.i.u. in Comune di Voghera
Via Piccola Vedetta Lombarda
civ. 22


Identificativi Catastali:
Sezione: 21
Particella: 321
Subalterno:
Compilata da:
Nicotra Angelo
Iscritto all'albo:
Geometri
Prov. Pavia
N. 3004

Scheda n. 41
Scala 1: 200

Agenzia del Territorio
CATASTO FABBRICATI
Ufficio Provinciale di
Pavia

Dichiarazione protocollo n. PV0245663 del 26/09/2008	
Planimetria di u.i.u. in Comune di Voghera	
Via Piccola Vedetta Lombarda	
civ. 22	
Identificativi Catastali:	Compilata da:
Sezione:	Nicotra Angelo
Foglio: 21	Iscritto all'albo:
Particella: 321	Geometri
Subalterno:	Prov. Pavia
	N. 3004

Scheda n. 5 Scala 1:200

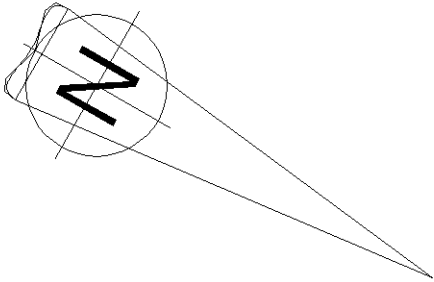

PIANO TERRA

QUADRO C

Ultima planimetria in atti

Agenzia del Territorio
CATASTO FABBRICATI
Ufficio Provinciale di
Pavia

Dichiarazione protocollo n. 000165228 del 19/06/2002

Planimetria di u.i.u. in Comune di Voghera

Localita Campo Ferro

civ. SNC

Identificativi Catastali:

Sezione:

Foglio: 21

Particella: 294

Subalterno:

Compilata da:

Saporito Concetta

Iscritto all'albo:
Geometri

Prov. Avellino

N. 2794

Scheda n. 1



Scala 1:200

PIANTA

PIANO

TERRA

H=mt 1,70

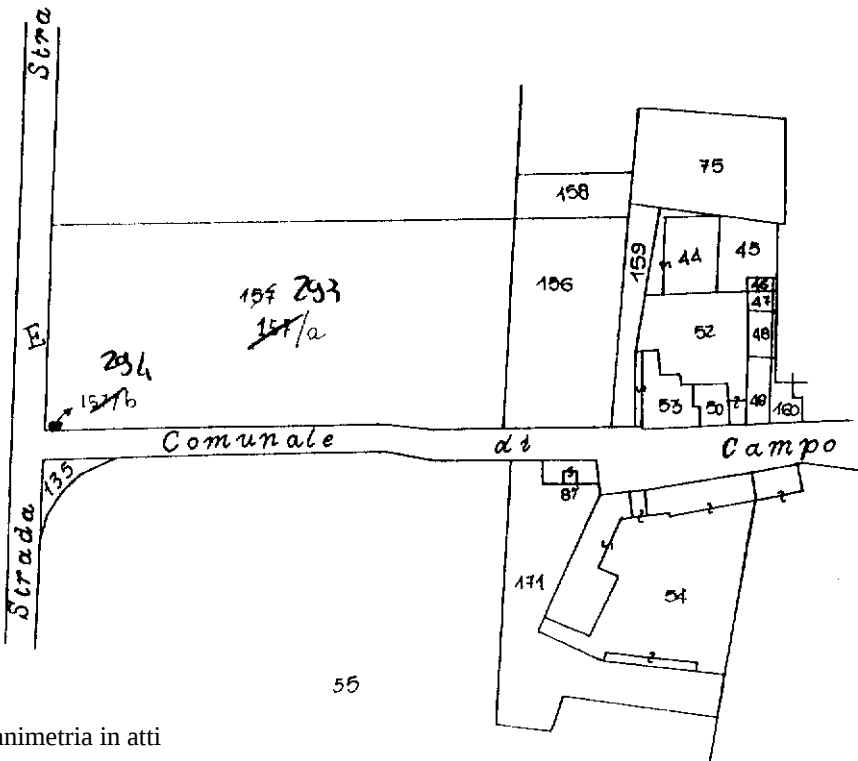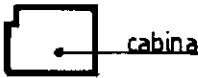

Ultima planimetria in atti