

Comune di Rimini

Sezione: Foglio: 83


Particella: 2197

Protocollo n. del


del

Scala 1 : 200

1.DI 3

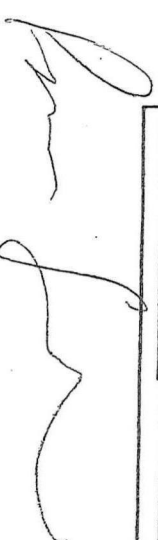Dimostrazione grafica dei subalterni

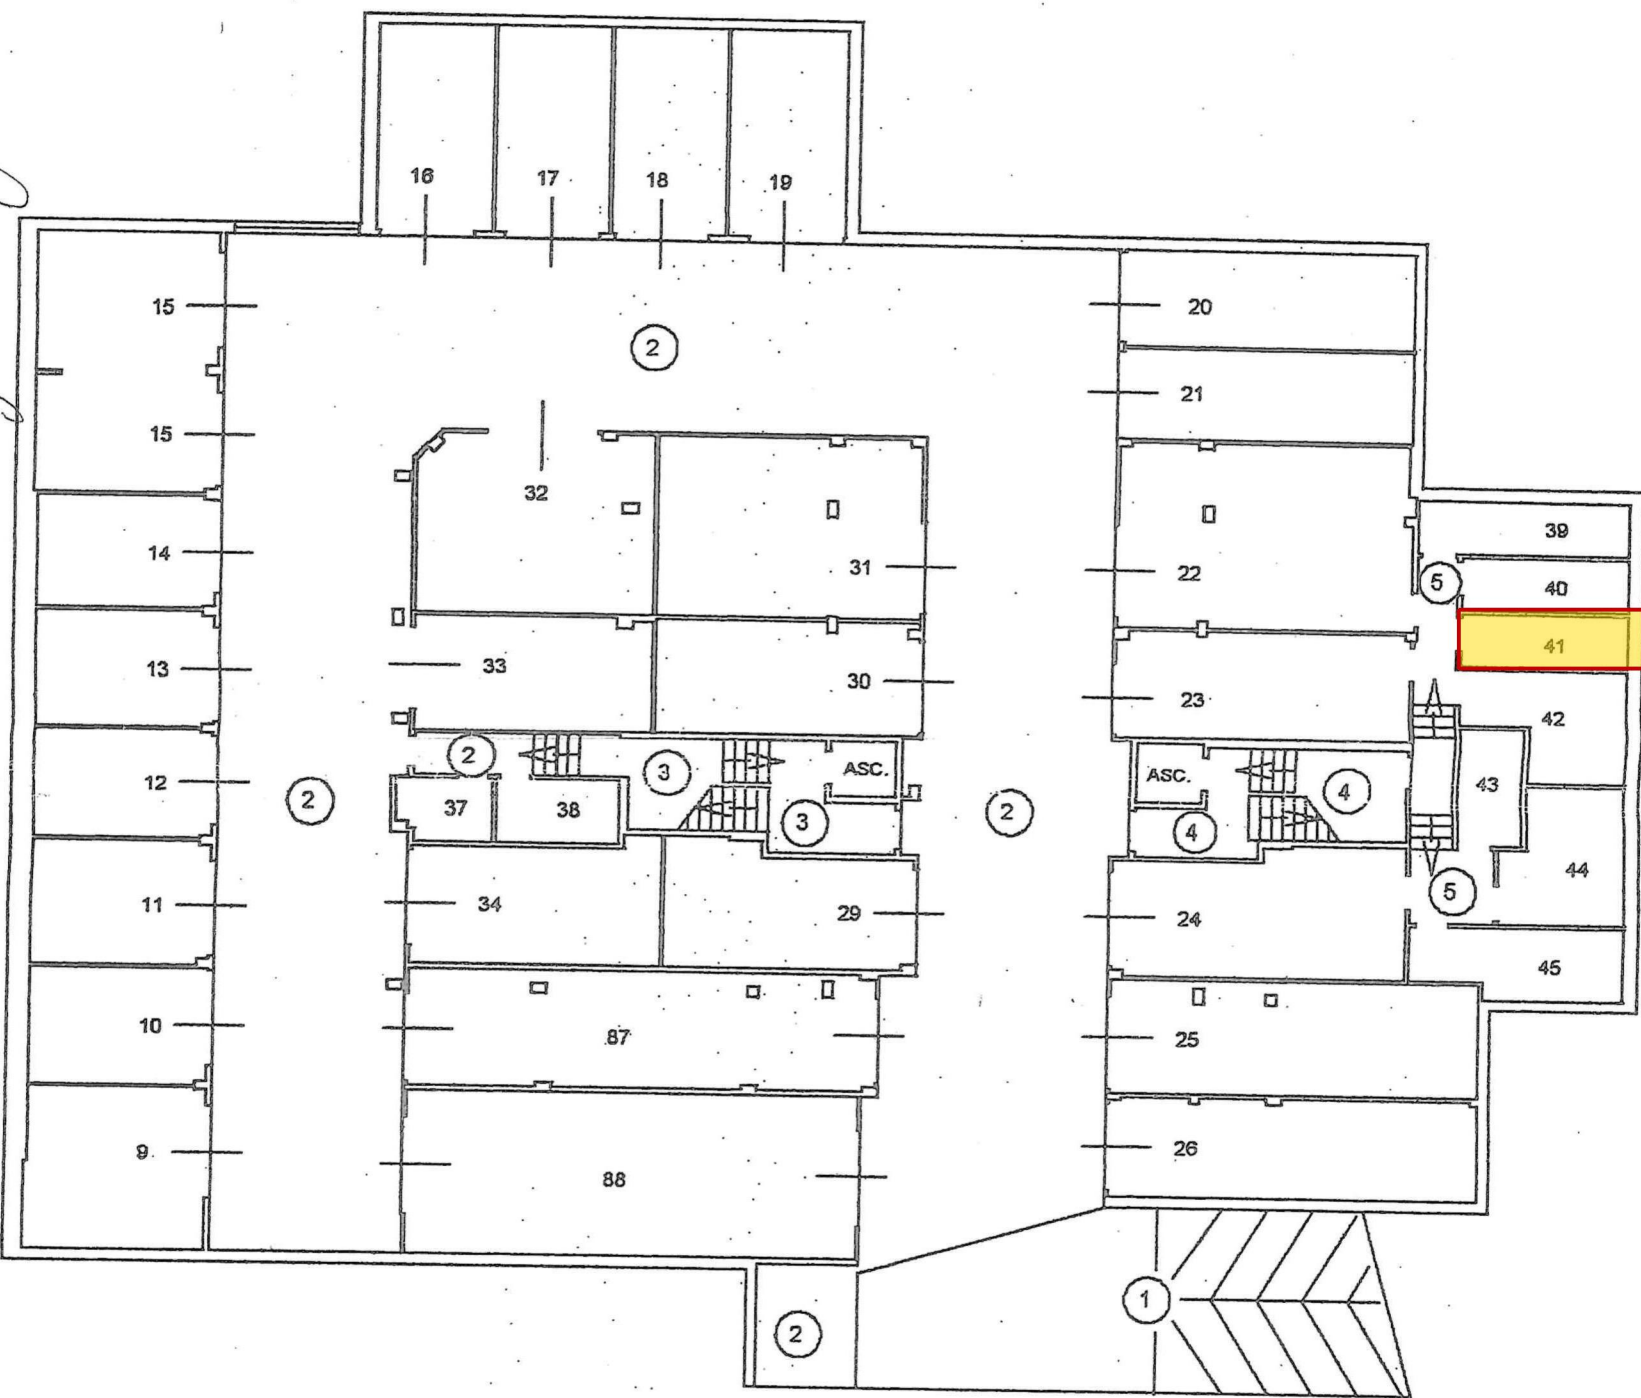

Ufficio provinciale di Rimini

Soc. ZENITH Costruzioni s.r.l.
Via A. Grandi n°13
47922 RIMINI (RN) - Tel. 0541.791347
C.F./P.IVA - 030020701
R.E.A. 278913 - C.S. € 46.481,12 i.v.

PIANO INTERRATO

LOTTO 2 — Catasto Fabbricati Rimini, Fg. 83, mapp. 2197, sub, 41 (evidenziato in giallo)



Agenzia del Territorio
CATASTO FABBRICATI
Ufficio Provinciale di
Rimini

Planimetria di u.i.u. in Comune di Rimini

Via Di Mezzo

civ. SNC

Identificativi Catastali:

Sezione:

Foglio: 83

Particella: 2197

Subalterno: 41

Compilata da:

Abati Eolo

Iscritto all'albo:

Ingegneri


Prov. Rimini

N. 140

Scheda n. 1

Scala 1:200

14 OTT. 2003

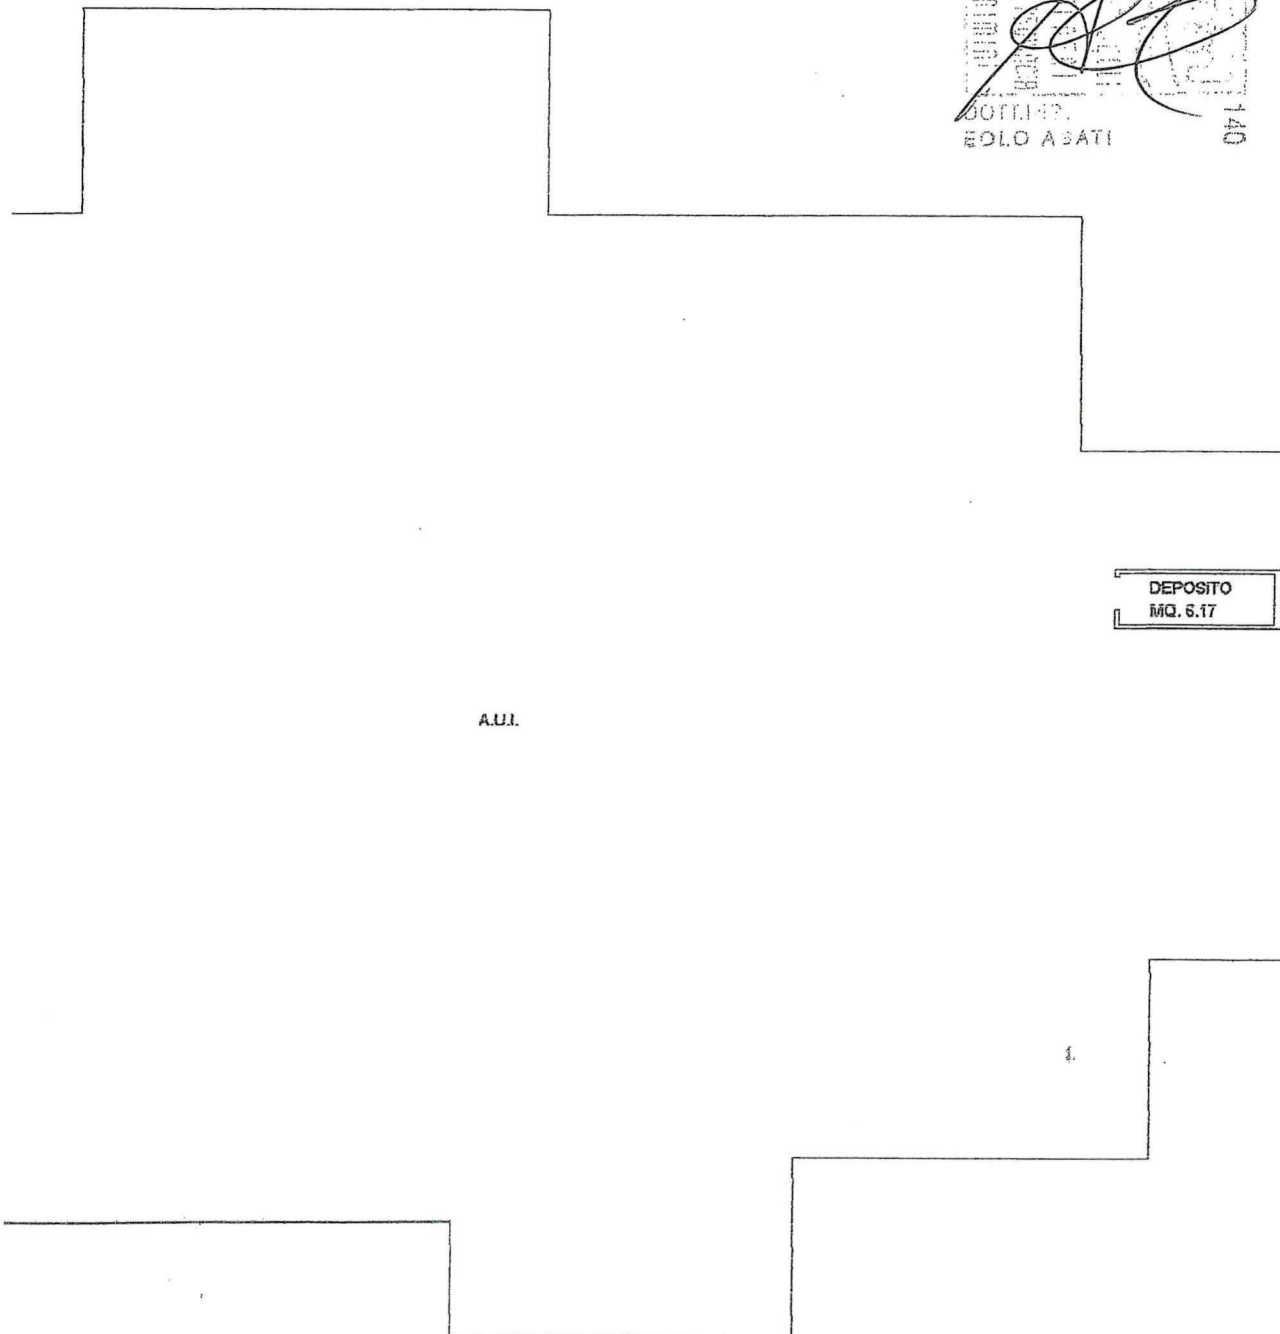


DEPOSITO
MQ. 6.17

PIANO INTERRATO H=2.50



NORD

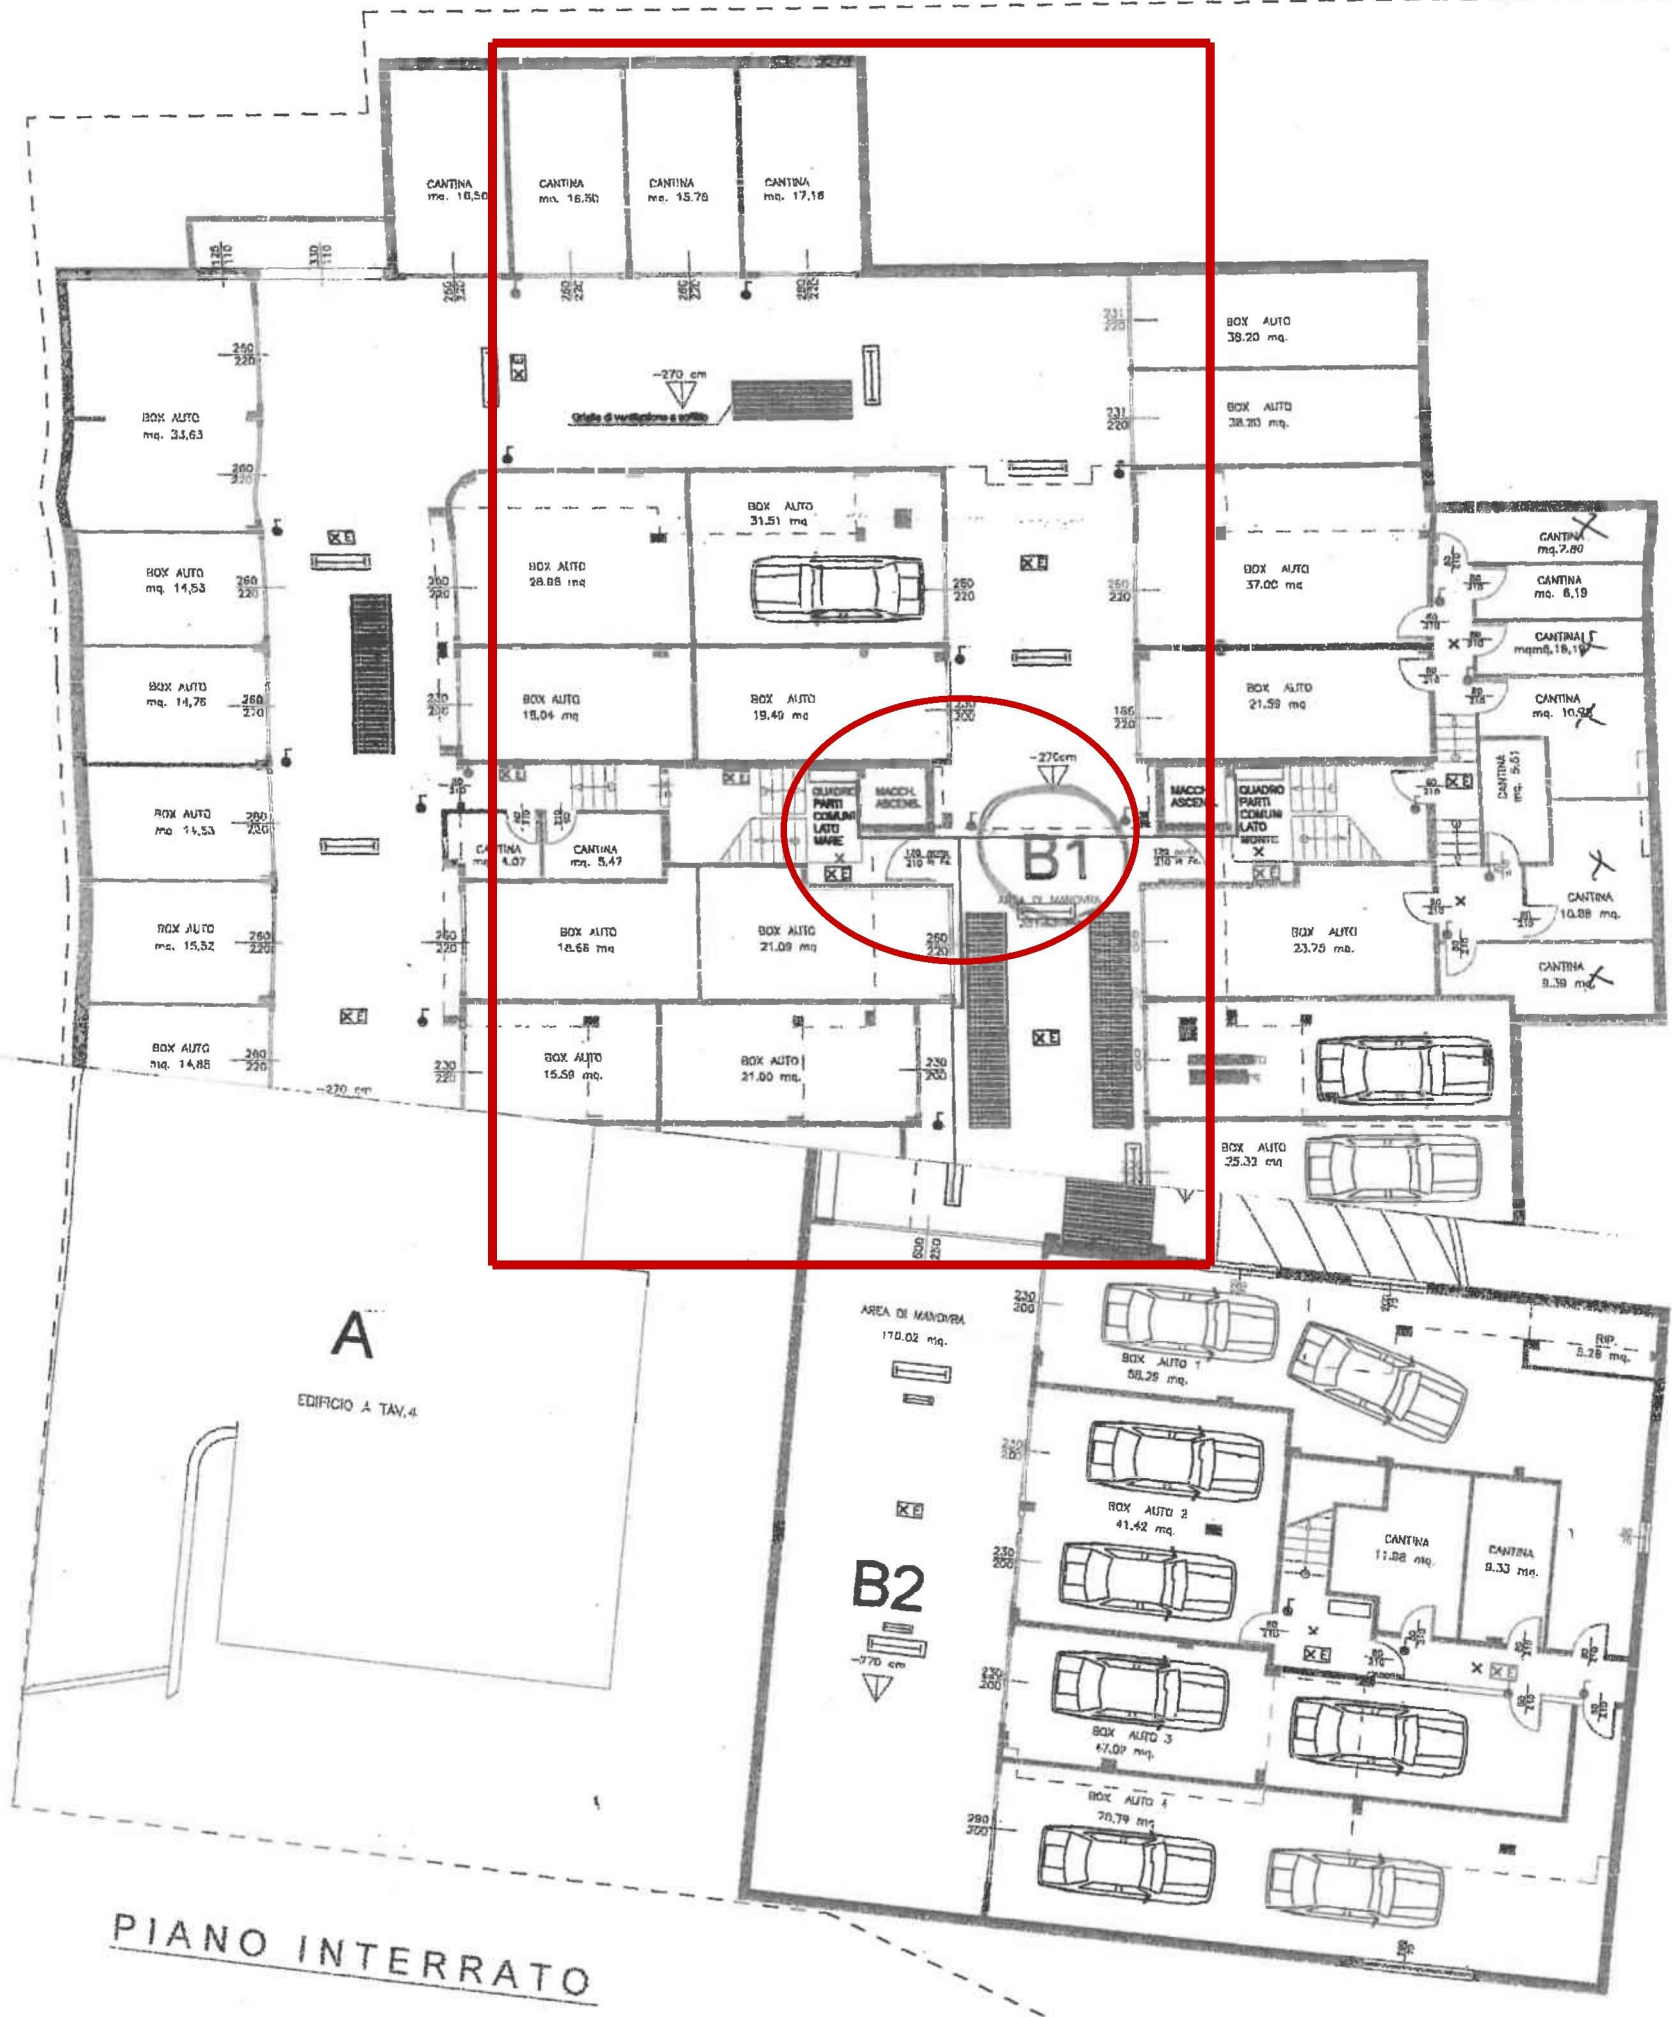

Elaborato planimetrico generale — Corpo di fabbrica "B1" (mapp. 2197) evidenziato, con vano scale/ascensore di accesso alle cantine