

Agenzia del Territorio
CATASTO FABBRICATI
Ufficio Provinciale di
Milano

Dichiarazione protocollo n. 000986659 del 23/12/2002

Planimetria di u.i.u. in Comune di Peschiera Borromeo

Via San Bovio

civ.

Identificativi Catastali:

Sezione:

Foglio: 3

Particella: 284

Subalterno: 12

Compilata da:
Conte Massimo

Iscritto all'albo:
Geometri


Prov. Milano

N. 8108

Scheda n. 1

Scala 1:200

PIANO SEMINTERRATO
H=240

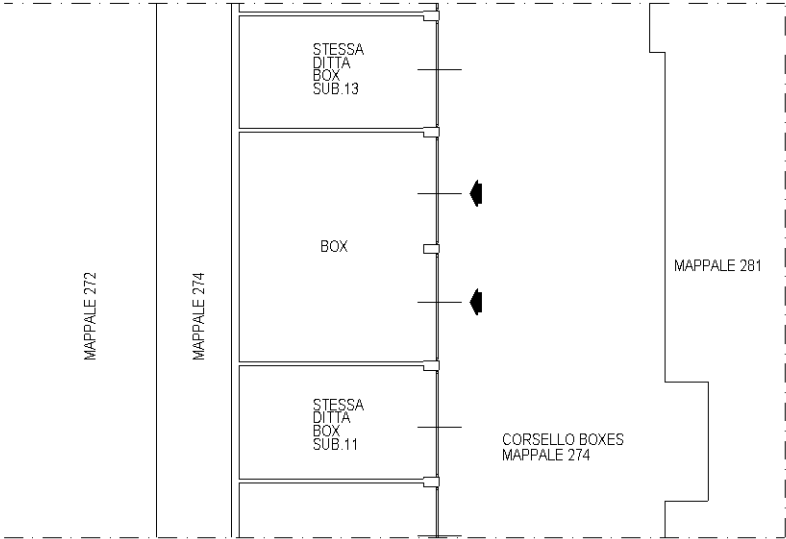

Ultima planimetria in atti