



PIANO TERZO

STATO AUTORIZZATO con Condono 1820/1999

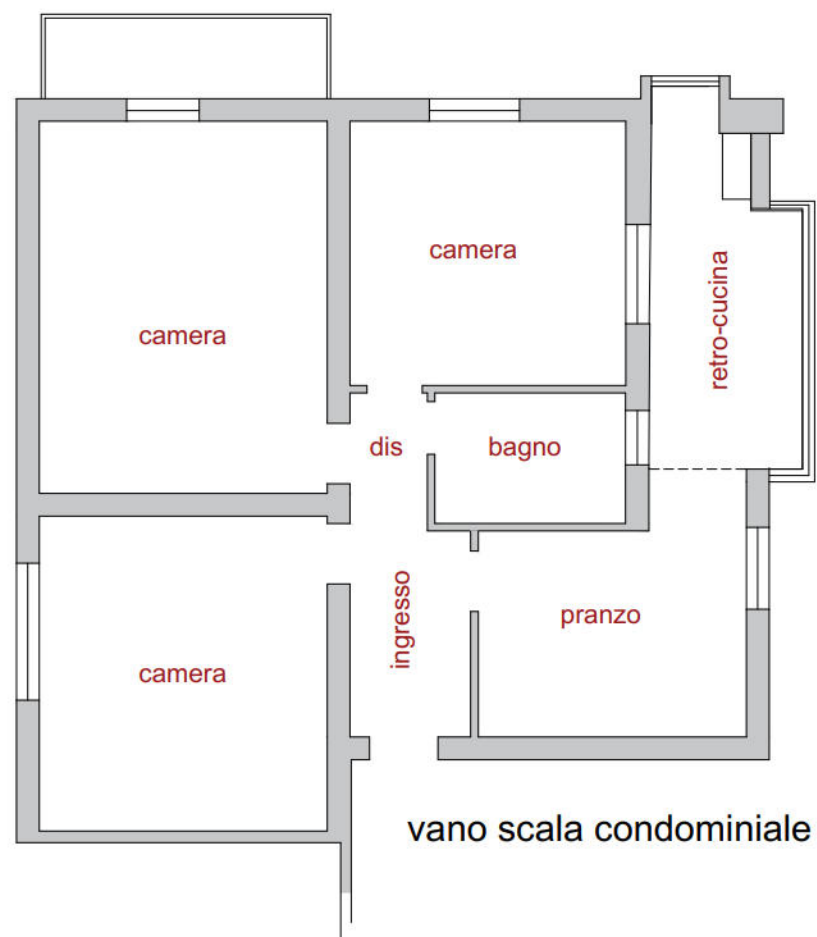

PIANO TERZO

STATO DEI LUOGHI

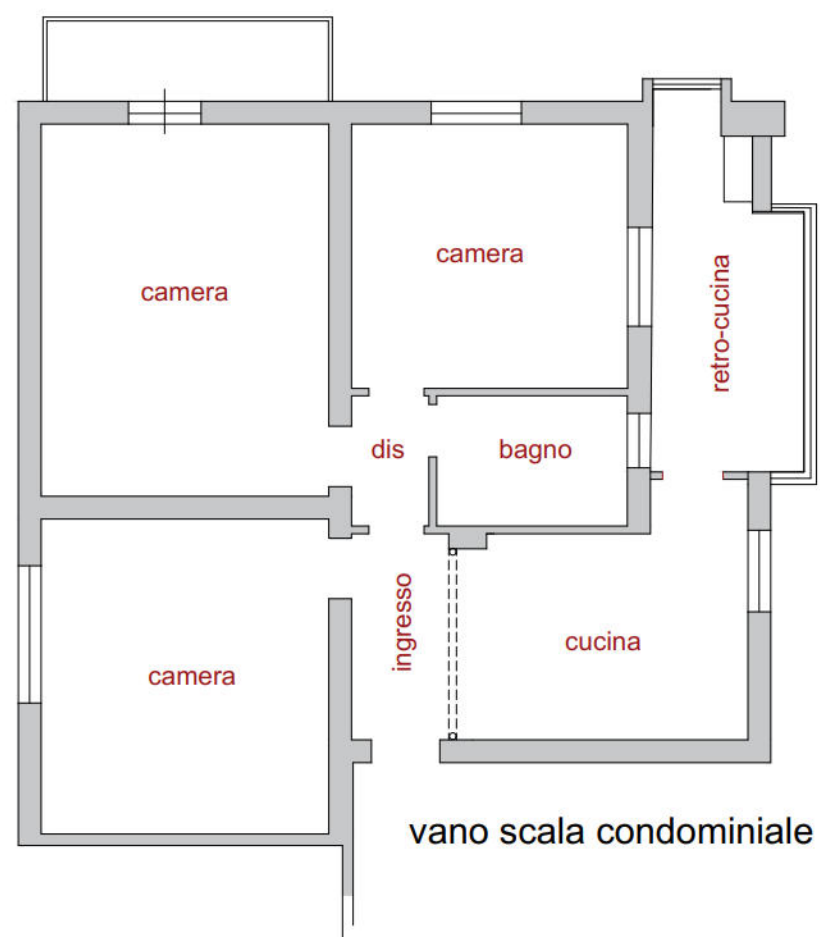

TAV. UNICA -
STATO AUTORIZZATO E
STATO DEI LUOGHI
scala 1:100



TECNICO PROGETTISTA: GEOM. PATRIZIA MAROZZI

Firmato Da: MAROZZI PATRIZIA Emesso Da: ARUBAPEC S.P.A. NG CA 3 Serial#: 31358febb54fa7e3fc8ca90d1ac969d2