


Agenzia del Territorio
CATASTO FABBRICATI
Ufficio Provinciale di
L' Aquila

Dichiarazione protocollo n. AQ0054384 del 28/03/2013	
Planimetria di u.i.u. in Comune di Sulmona	
Via Solimo	civ. 25
Identificativi Catastali:	Compilata da:
Sezione:	Di Tommaso Filiberto
Foglio: 60	Iscritto all'albo:
Particella: 2898	Geometri
Subalterno: 41	Prov. L' Aquila
	N. 1664

Scheda n. 1 Scala 1:200

P.Ila 2898

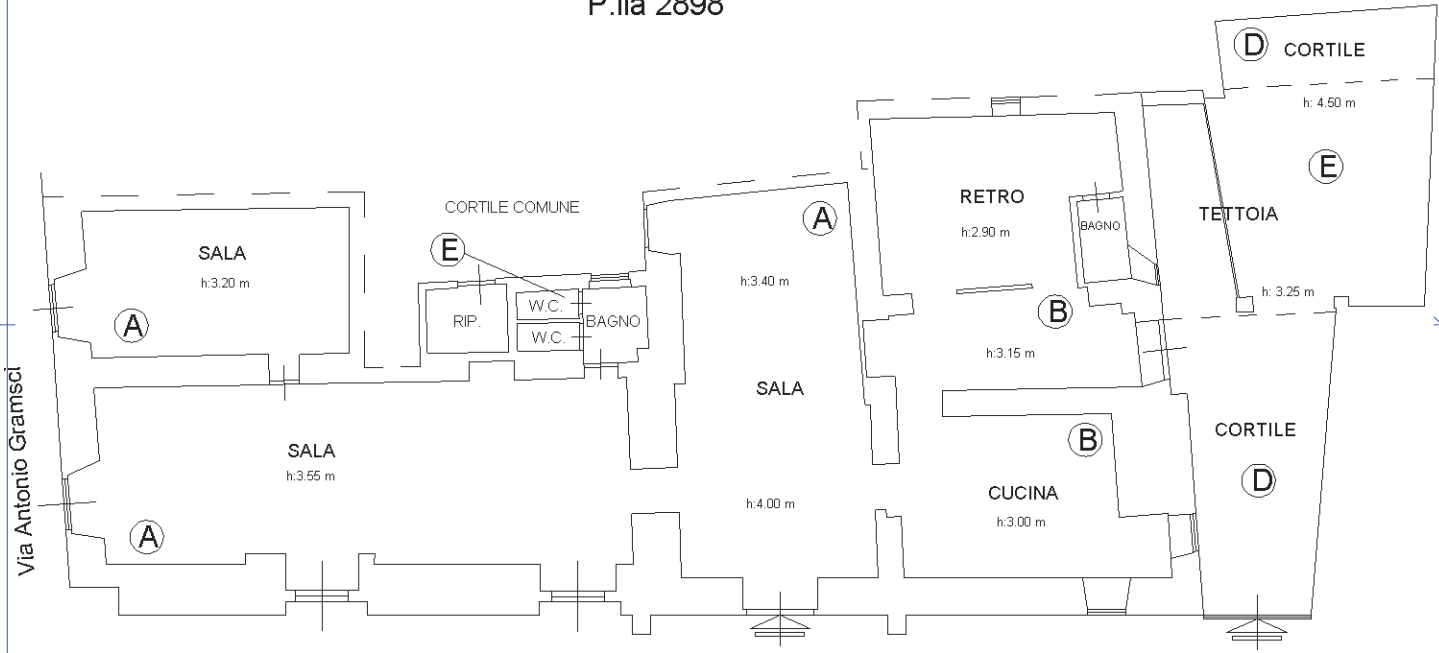

PIANO TERRA

Ultima planimetria in atti