


TRIBUNALE DI FROSINONE
G.E. Dott. SIMONA DI NICOLA
Esecuzione Immobiliare R.G.E. 190/2025 - CTU Architetto PAOLO VENDITTI
Appartamento in Ferentino (FR) Via Regina Margherita 9 al Piano 1 e 2
in Catasto al Foglio 89 Particella 816 SUB 9

CONSISTENZA RILEVATA
DELL'APPARTAMENTO ESECUTATO (pagina 1 di 2)

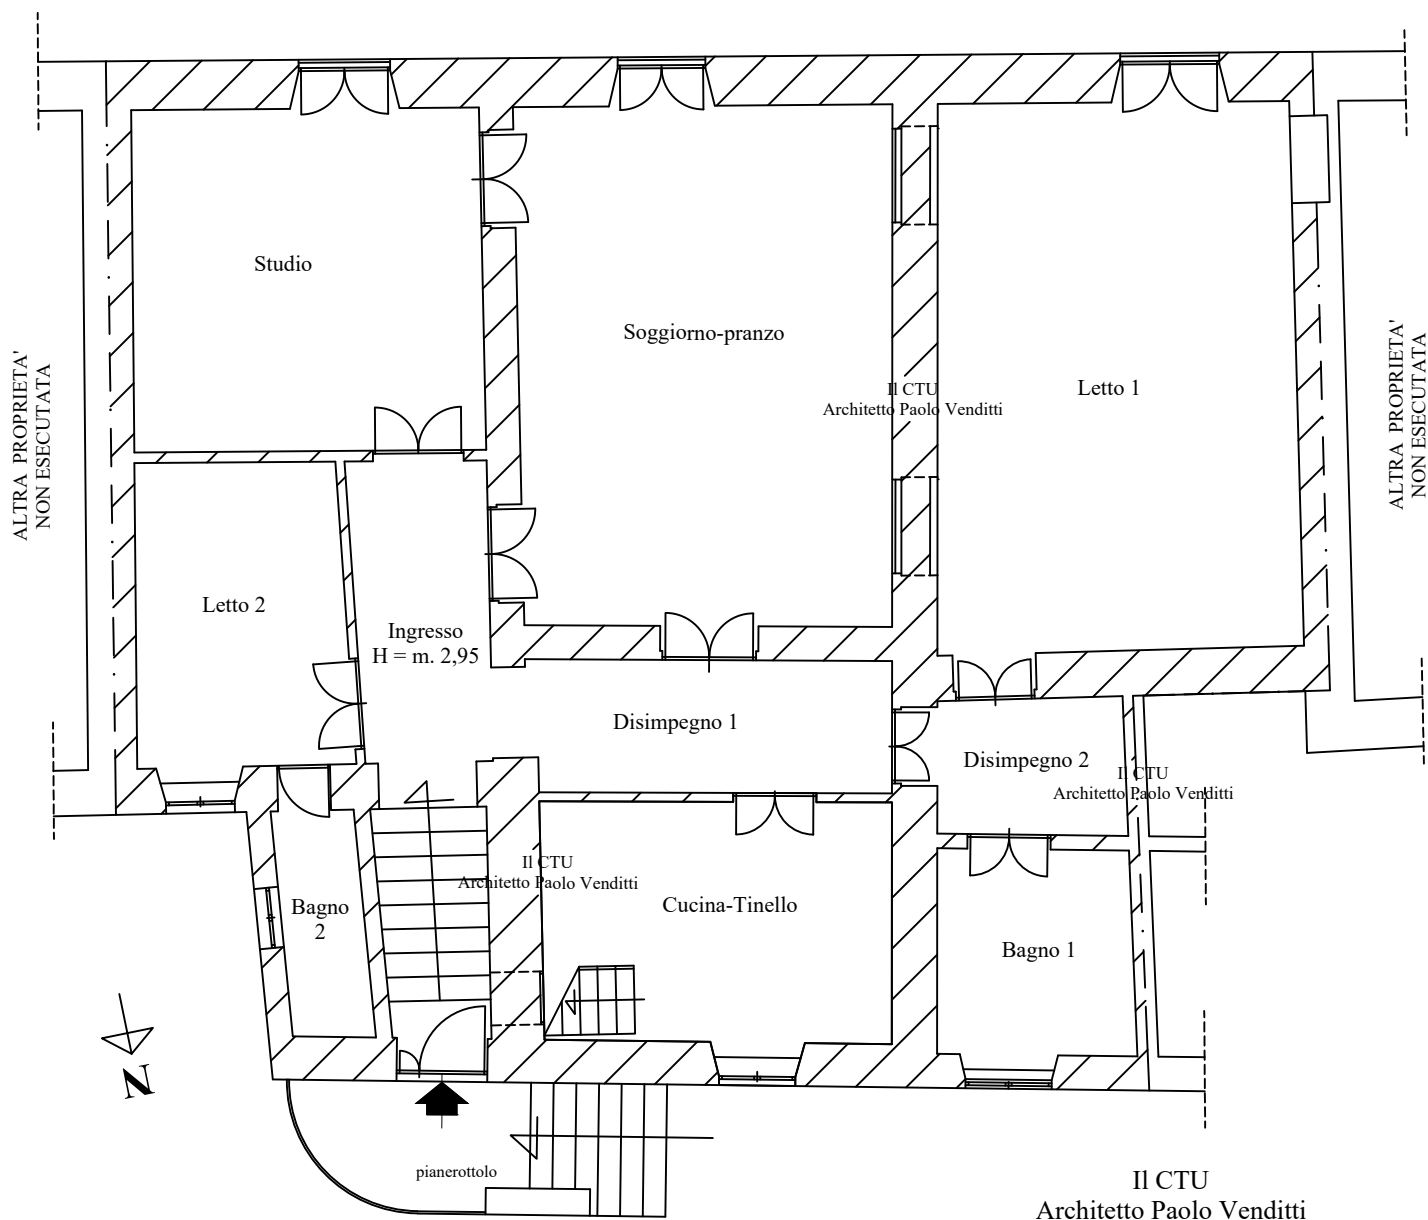

PLANIMETRIA PIANO 1
(con accesso dal Piano Terra con una rampa e
pianerottolo di piccola scala esterna)

Rapp. 1:100



CONSISTENZA RILEVATA
DELL'APPARTAMENTO ESECUTATO (pagina 2 di 2)

