

Agenzia del Territorio
CATASTO FABBRICATI
Ufficio Provinciale di
Milano

Dichiarazione protocollo n. MI0014722 del 11/01/2005

Planimetria di u.i.u. in Comune di Muggio'

Via Liberta'

civ. 32

Identificativi Catastali:

Sezione:

Foglio: 4

Particella: 65

Subalterno: 701

Compilata da:

Amoruso Leonardo

Iscritto all'albo:

Ingegneri

Prov. Milano


N. 11642

Scheda n. 1

Scala 1:200


MAPP.65 ENTE COMUNE

PIANO TERRA

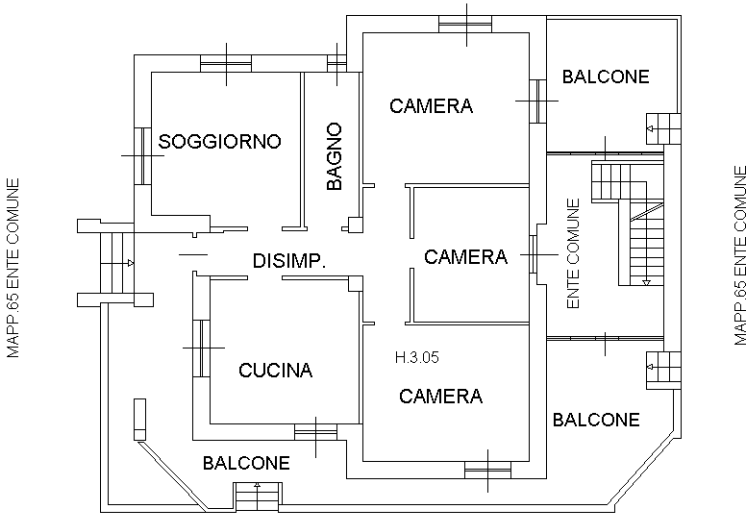

MAPP.65 ENTE COMUNE

PIANO INTERRATO

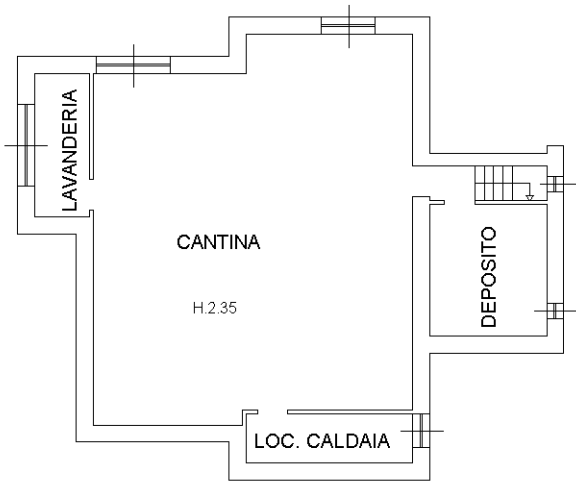

N



Ultima planimetria in atti