



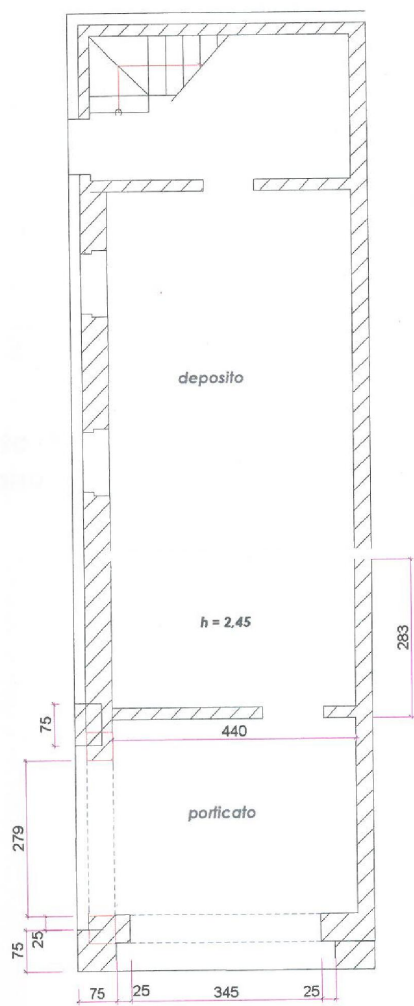

progetto- pianta
piano terra scala 1: 100

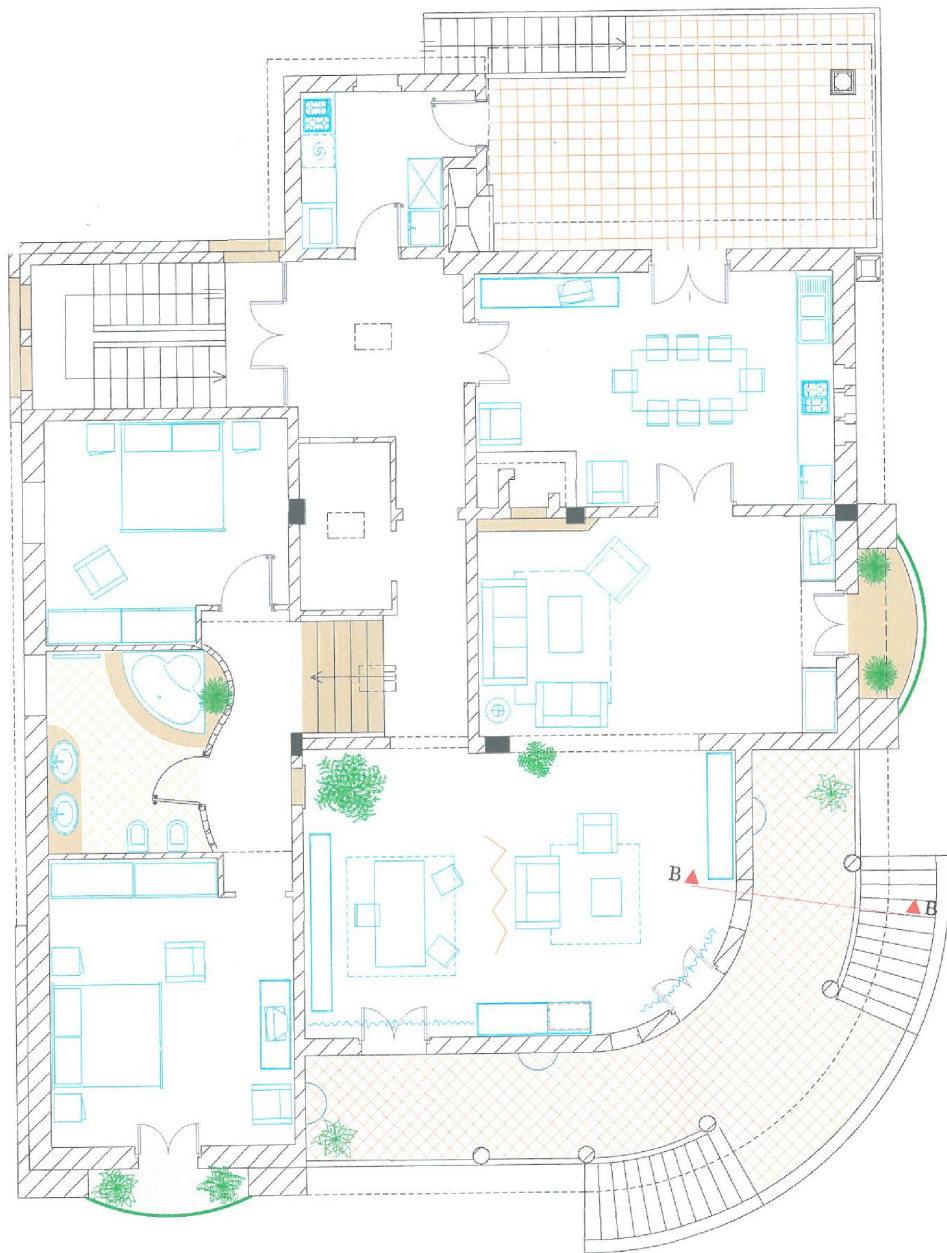

progetto -piano rialzato scala 1: 100