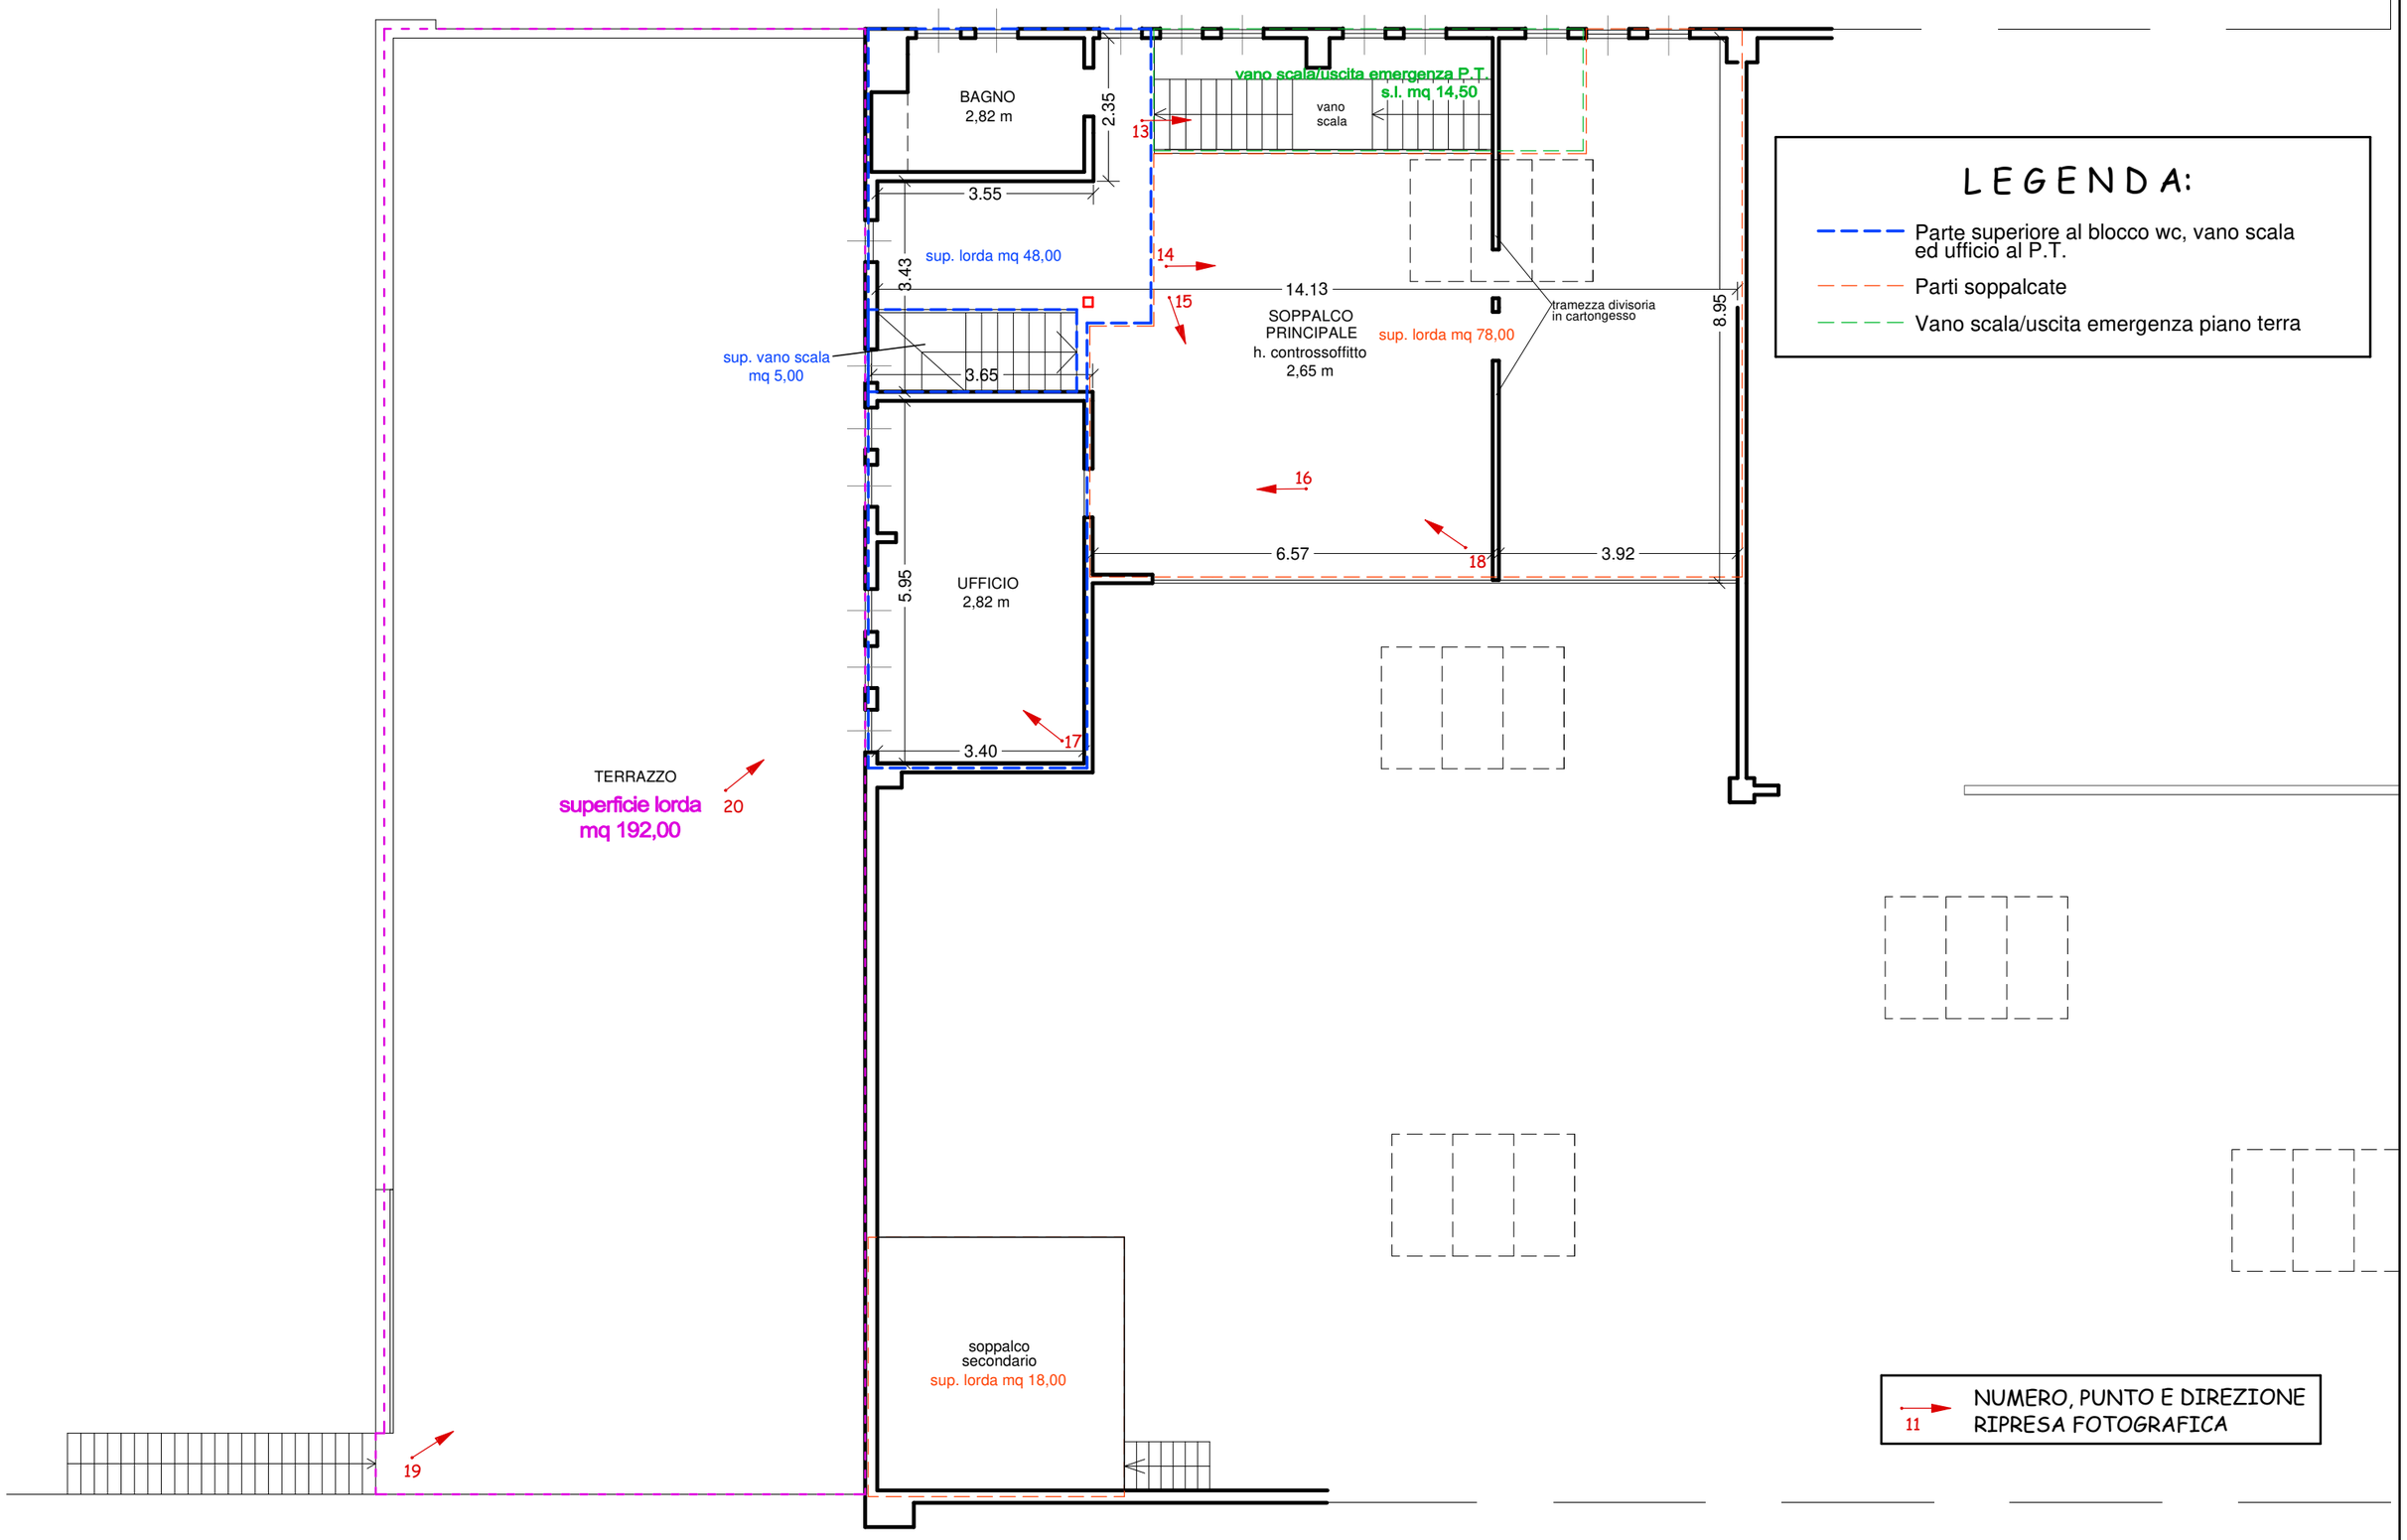PLANIMETRIA PIANO PRIMO - SCALA 1:100