

PERIZIA ESTIMATIVA



LOTTO 8

Allegato n° 8 c
Planimetria catastale

Agenzia del Territorio
CATASTO FABBRICATI
Ufficio Provinciale di
Latina

Dichiarazione protocollo n. LT0088365 del 11/06/2013

Planimetria di u.i.u. in Comune di Latina

Corso Giacomo Matteotti

civ. 82

Identificativi Catastali:

Sezione:

Foglio: 141

Particella: 51

Subalterno: 109

Compilata da:

Mosca Giampaolo


Iscritto all'albo:
Geometri

Prov. Latina

N. 01563

Scheda n. 1

Scala 1:100

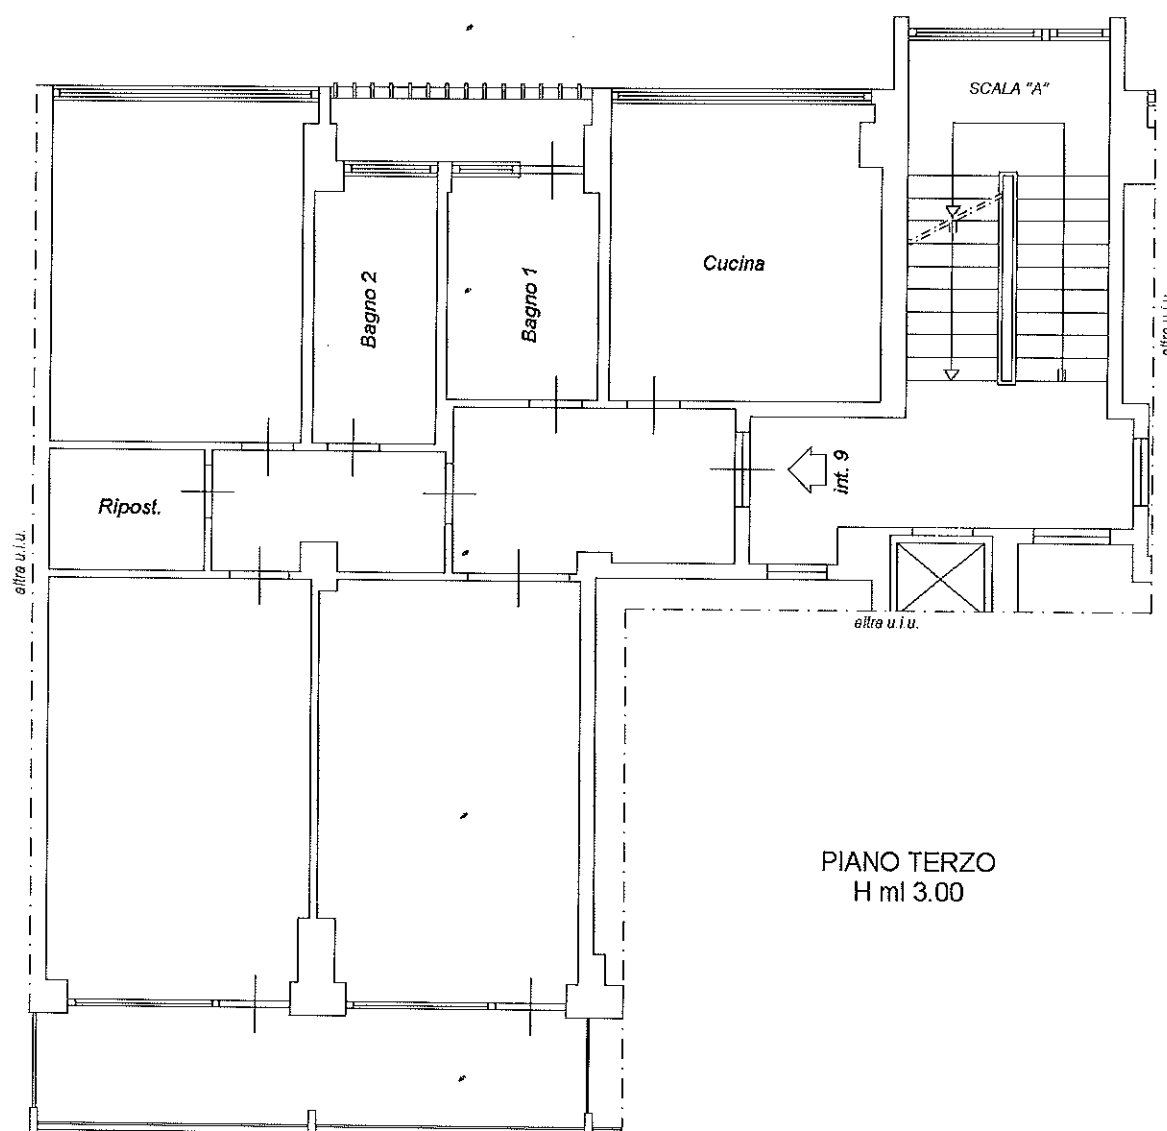

ORIENTAMENTO



Catasto dei Fabbricati - Situazione al 29/03/2019 - Comune di LATINA(E472) - < Foglio: 141 Particella: 51 - Subalterno 109 >
CORSO GIACOMO MATTEOTTI n. 82 piano: 3 interno: 9 scala: A edificio: A;