

PERIZIA ESTIMATIVA



LOTTO 53

Allegato n° 53 c
Planimetria catastale

Agenzia delle Entrate
CATASTO FABBRICATI
Ufficio Provinciale di
Latina

Dichiarazione protocollo n. LT0142283 del 28/10/2014

Planimetria di u.i.u. in Comune di Latina

Corso Giacomo Matteotti

civ. 106

Identificativi Catastali:

Sezione:

Foglio: 141

Particella: 51

Subalterno: 152

Compilata da:

Mosca Giampaolo

Iscritto all'albo:


Geometri

Prov. Latina

N. 01563

Scheda n. 1

Scala 1:100

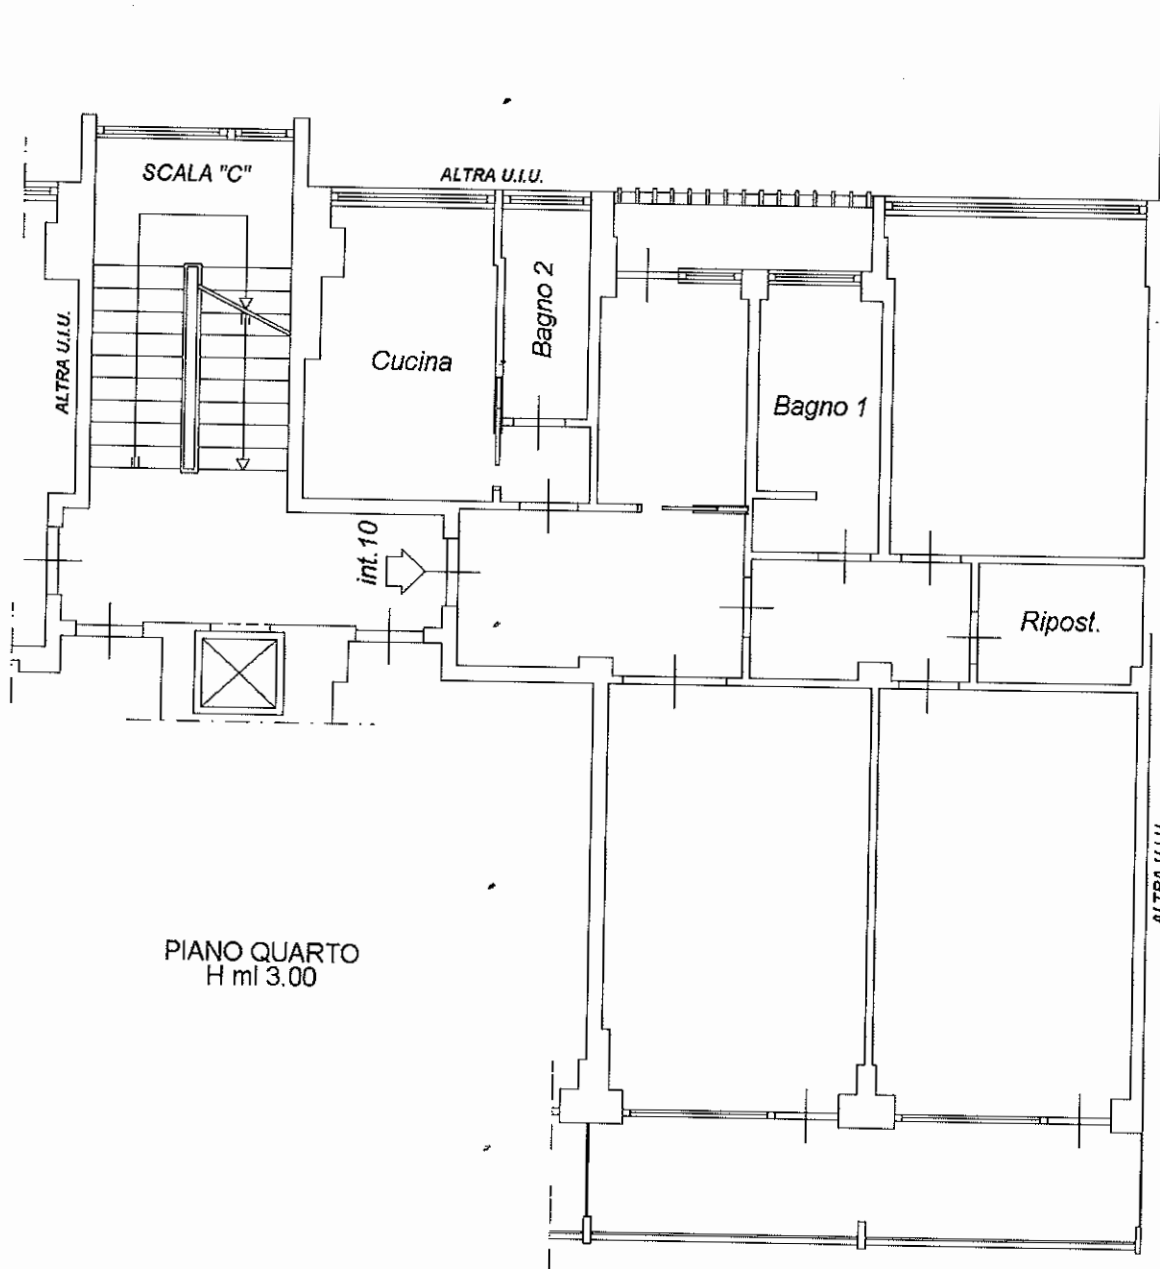

ORIENTAMENTO



Catasto dei Fabbricati - Situazione al 29/03/2019 - Comune di LATINA(E472) - < Foglio: 141 Particella: 51 - Subalterno 152 >
CORSO GIACOMO MATTEOTTI n. 106 piano: 4 interno: 10 scala: C edificio: A;