

TRIBUNALE CIVILE DI SAVONA
Sezione Esecuzioni Immobiliari
CONSULENZA TECNICA D'UFFICIO

R.G. Esec. Imm. n.118/2025
Documentazione fotografica

PROCEDURA: R.G. Esec. Imm. n. 118/2025
GIUDICE DELL'ESECUZIONE: Dr. Davide Atzeni

C.T.U: Arch. Silvia Parodi con studio in corso Italia 29/10, 17100 Savona (Sv),
iscritta all'albo degli Architetti di Savona n. 993 P.IVA 01723010094 cell. 3386197739
mail: silviaparodiarch@gmail.com pec: silviaparodi@archiworldpec.it

MODULARIO
F. rig. rend. 487




MINISTERO DELLE FINANZE
DIREZIONE GENERALE DEL CATASTO E DEI SS.TT.EE.
CATASTO EDILIZIO URBANO (RDL 13-4-1939, n. 652)

MOD. 3N (CEU)

LIRE
500

Planimetria di u.i.u. in Comune di VARAZZE via FAIE civ. 5

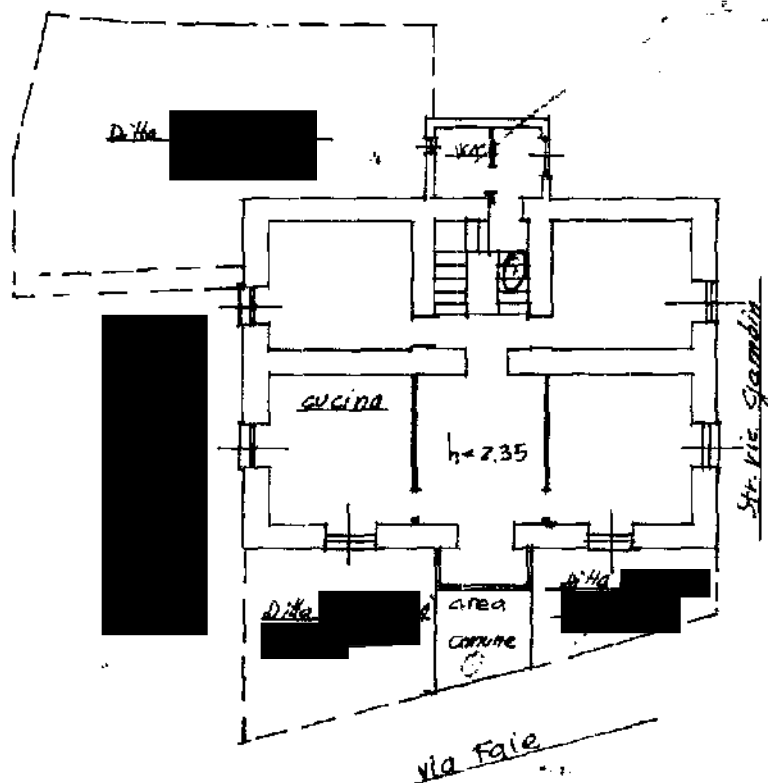


PIANO SECONDO

appartamento



ORIENTAMENTO

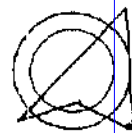

SCALA DI 1:200

Dichiarazione di N.C. ☒
Denuncia di variazione ☐

Compilata dal Geometra
Vallerza Giovanni
Iscritto all'albo de i Geometri

RISERVATO ALL'UFFICIO

Ultima planimetria in atti
n. 19 sub. 3

Data presentazione: 02/03/1995 - Data: 29/01/2026 della provincia di Savona Richiedente: MCHMRA77H15D969H

Totale schede: 1 Formato di acquisizione: A4 (210x297) stampato da: Stampa Richiedente data: 19/03/1995 Firma: Vallerza Giovanni



N=7000

E=30200

Firmato Da: VINCENTO FEDELE Emesso Da: ARUBAPEC EU QUALIFIED CERTIFICATES CA G1 Serial#: 57a4e898d82d08b1eb28169ab4783b



1 Particella: 352


Comune: (SV) VARAZZE
Foglio: 19

Scala originale: 1:2000
Dimensione cornice: 534.000 x 378.000 m. Protocollo pratica: 190753/2025

Vis. 1el

Direzione Provinciale di Savona Ufficio Provinciale - Territorio - Direttore ELEONORA MENNELLA

Restituzione piante con coni ottici per individuazione documentazione fotografica (Foglio 19 mappale 352 sub 3):

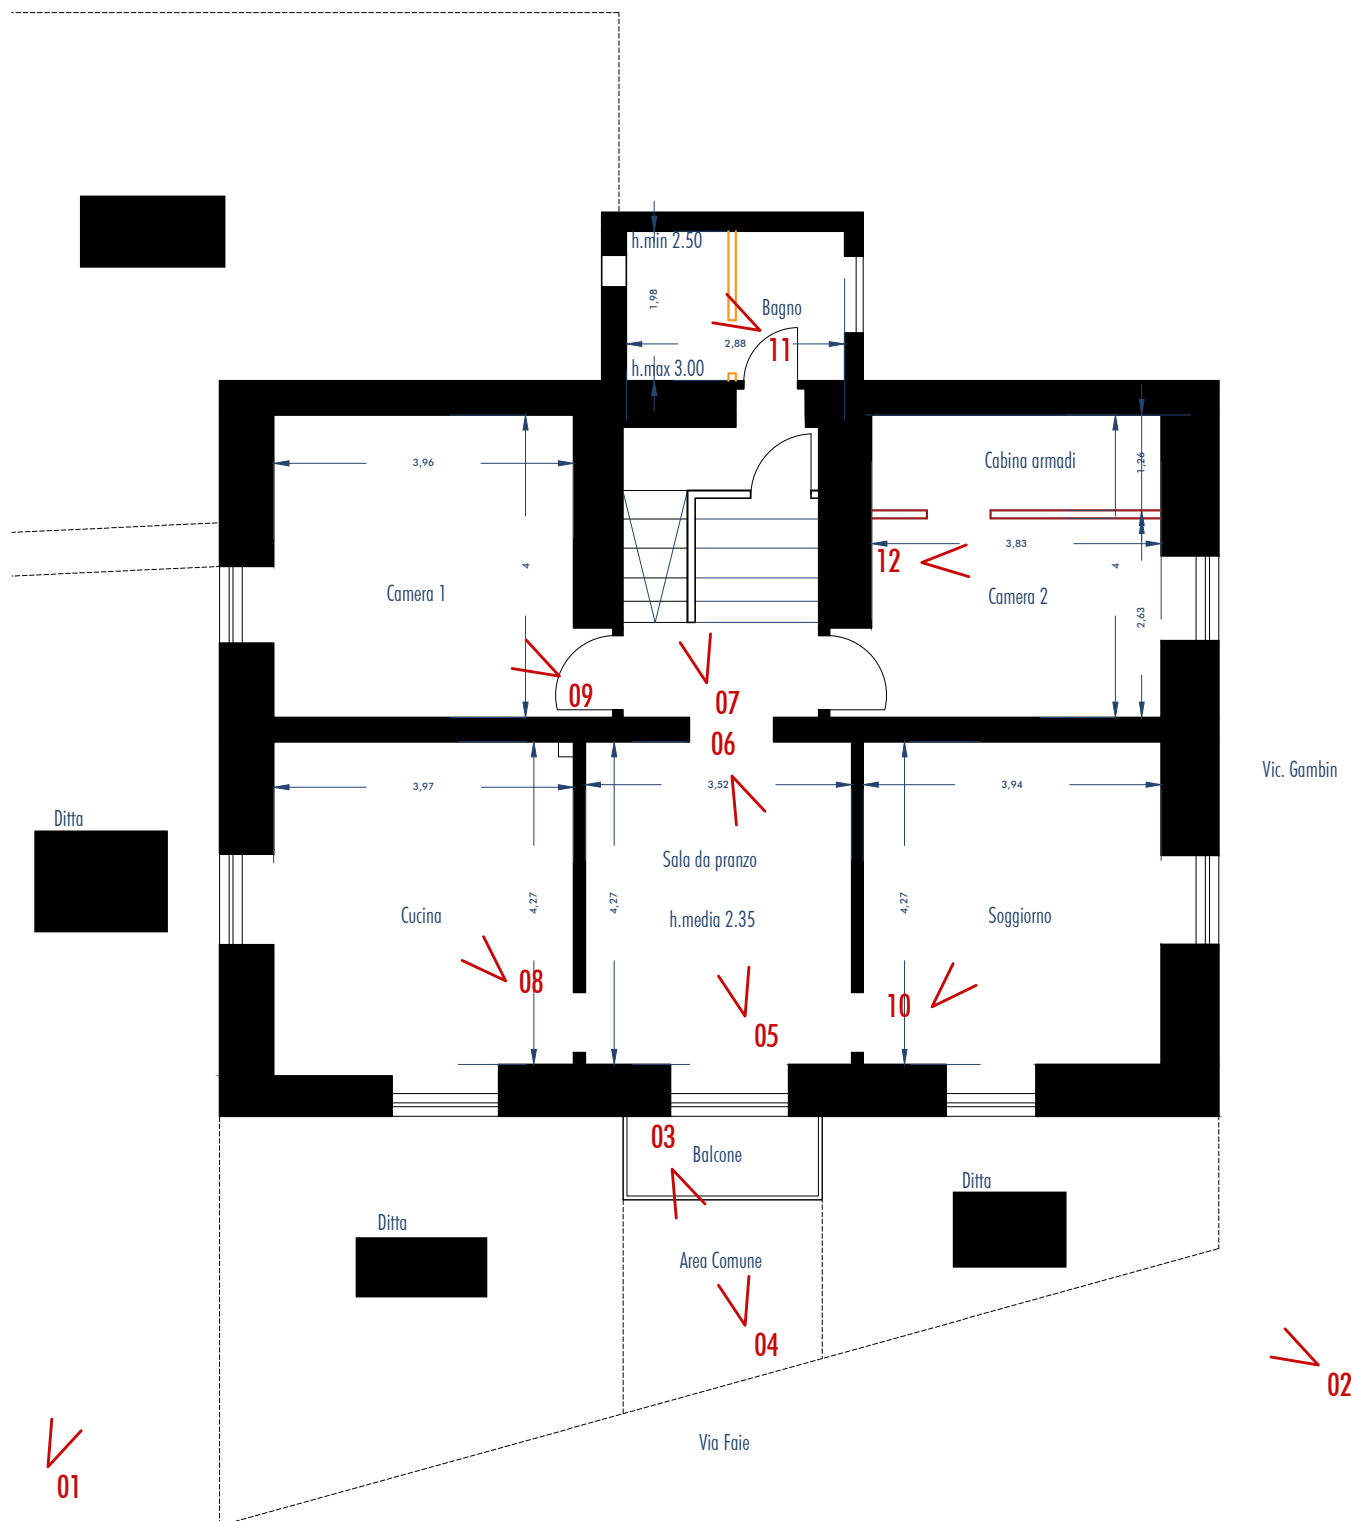


Documentazione fotografica: **A_** Foglio 19 mappale 352 sub 3



Individuazione immobile su ortofoto

Documentazione fotografica:

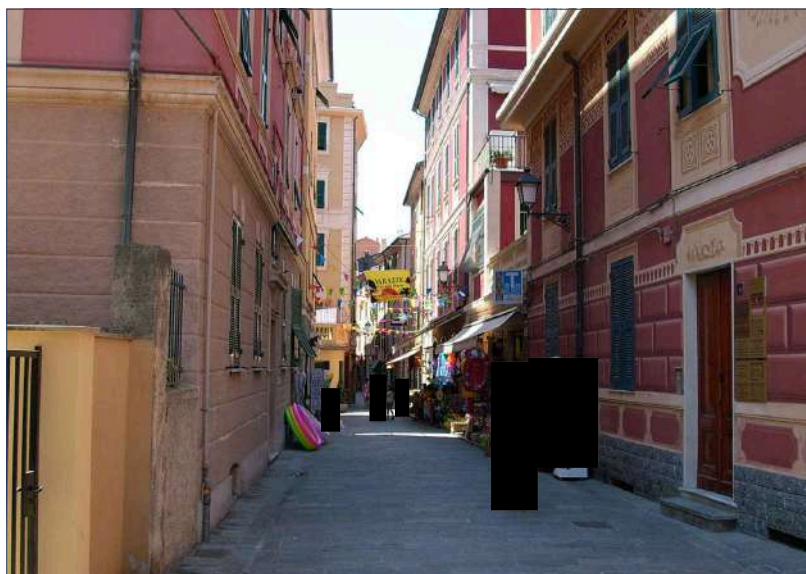

Fotografie contesto: Comune di Varazze

Documentazione fotografica:



01_ Prospetto esterno



02_ Prospetto esterno



03_ Vista dal balcone



04_ Ingresso al vano scale

Documentazione fotografica:



05_ Vista sala da pranzo



06_ Vista sala da pranzo



07_ Vista vano scala interno



08_ Vista cucina

Documentazione fotografica:



09_ Vista Camera 1



10_ Vista soggiorno



11_ Vista bagno



04_ Vista camera 2