




CORTE PERTINENZIALE

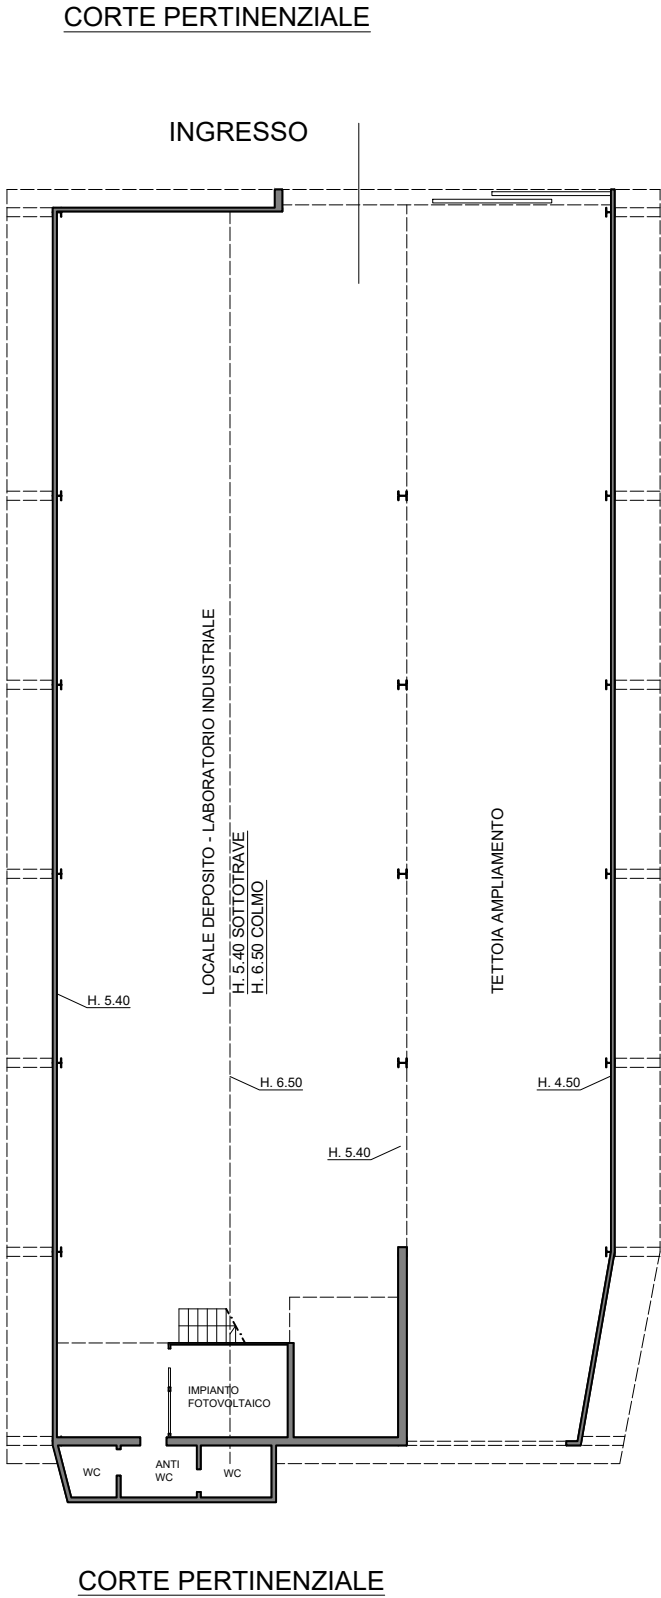

FOGLIO 2 MAPPALE 55 SUB. 1
PIANTA PIANO TERRENO

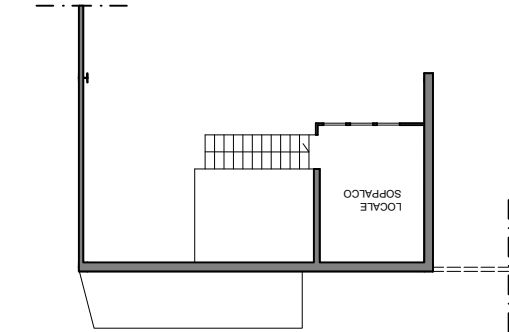

PIANTA LOCALE SOPPALCO

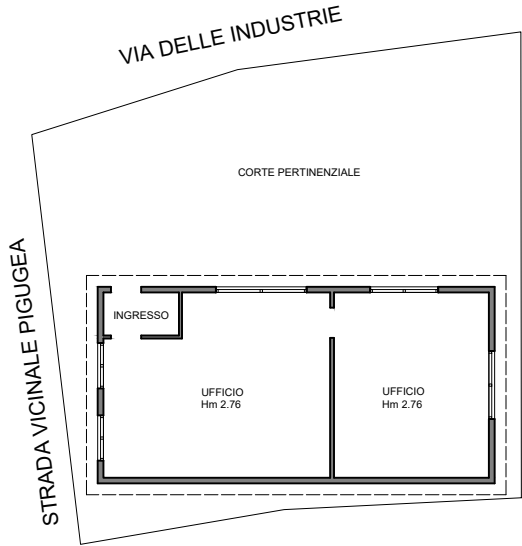

FOGLIO 2 MAPPALE 282
PIANTA PIANO TERRENO