

PERIZIA ESTIMATIVA

TRIBUNALE ORDINARIO DI LATINA

Sezione Esecuzioni Immobiliari

Esecuzione Immobiliare R.G.E. n° 136/2016

G. E.: Dr M. G. AGOZZINO

LOTTO 279

Allegato n° 279 c
Planimetria catastale

Agenzia del Territorio
CATASTO FABBRICATI
Ufficio Provinciale di
Latina

Dichiarazione protocollo n. LT0243788 del 20/09/2007

Planimetria di u.i.u. in Comune di Latina

Via Don G. Morosini

civ. 125

Identificativi Catastali:

Sezione:

Foglio: 141

Particella: 51

Subalterno: 506

Compilata da:

Mosca Giampaolo


Iscritto all'albo:
Geometri

Prov. Latina

N. 1563

Scheda n. 1

Scala 1:100

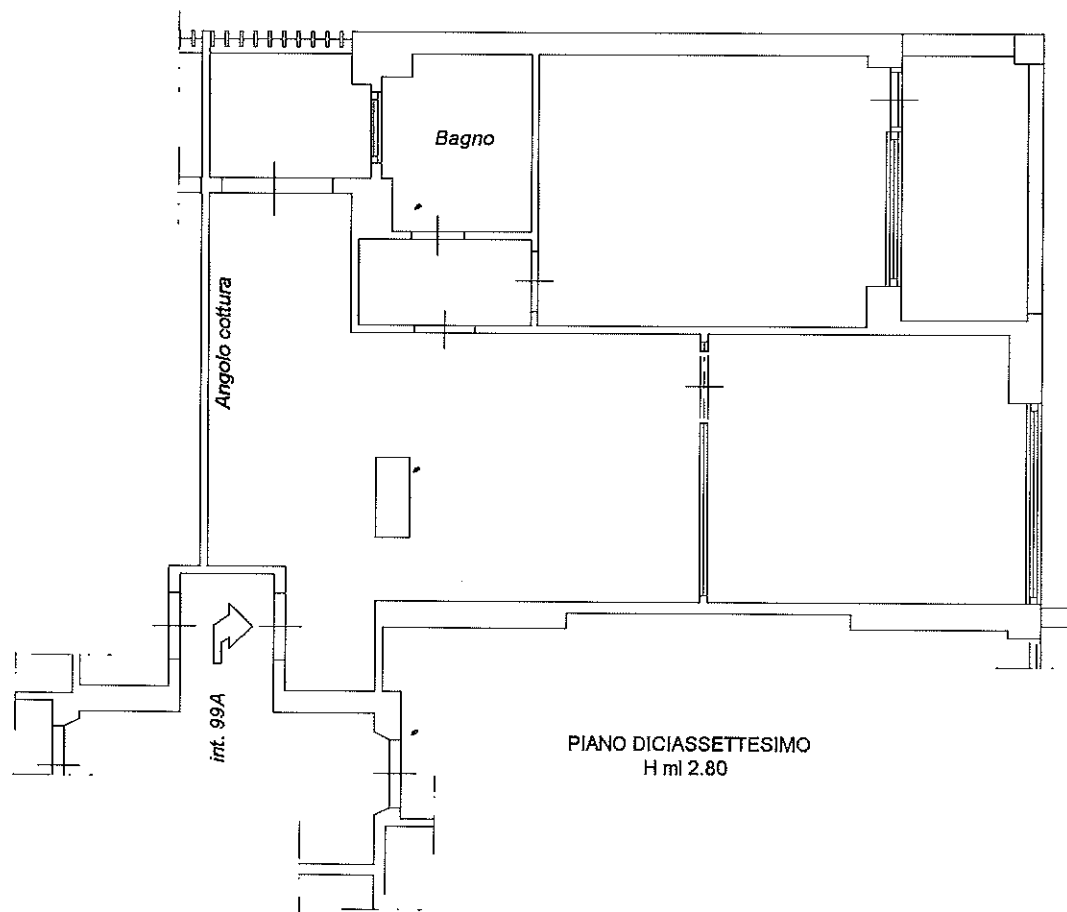

ORIENTAMENTO



Catasto dei Fabbricati - Situazione al 29/03/2019 - Comune di LATINA(E472) - < Foglio: 141 Particella: 51 - Subalterno 506 >
VIALE DON GIUSEPPE MOROSINI n. 125 piano: 17 interno: 99A;