

PERIZIA ESTIMATIVA

TRIBUNALE ORDINARIO DI LATINA

Sezione Esecuzioni Immobiliari


Esecuzione Immobiliare R.G.E. n° 136/2016

G. E.: Dr M. G. AGOZZINO

LOTTO 279

Allegato n° 279 d
Rilievo dell'immobile

Planimetria generale Fabbricato C - Piano 17°

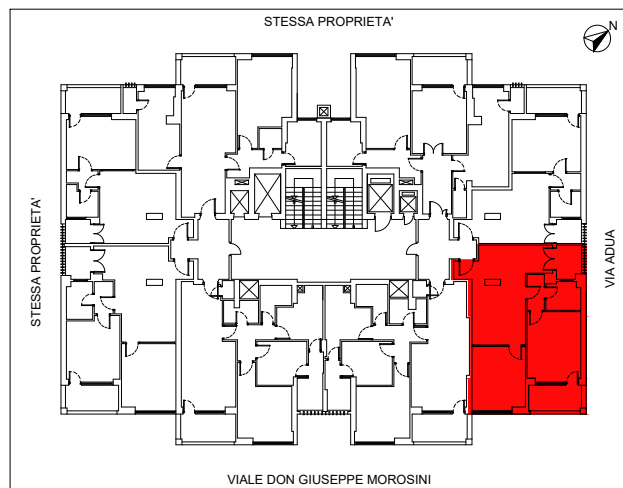

DATI METRICI

Superficie Utile Netta	65,50 Mq
Superficie Lorda	75,90 Mq
Superficie Balcone	5,95 Mq
Superficie Loggia	3,30 Mq

LOTTO N. 279 Fabbricato C - Piano 17° - Int. 99A Abitazione - N.C.E.U. Foglio 141 Particella 51 Sub 506 Scala 1/100

