


ALLEGATO 02

Agenzia del Territorio
CATASTO FABBRICATI
Ufficio Provinciale di
Torino

Dichiarazione protocollo n. TO0304673 del 12/05/2009	
Planimetria di u.i.u. in Comune di La Cassa	
Via Delle Querce	civ. 1
Identificativi Catastali:	Compilata da:
Sezione:	Rolle Roberto
Foglio: 14	Iscritto all'albo:
Particella: 483	Geometri
Subalterno: 102	Prov. Torino
	N. 5720

Scheda n. 1 Scala 1:200

PIANO SEMINTERRATO
Hm 270cm

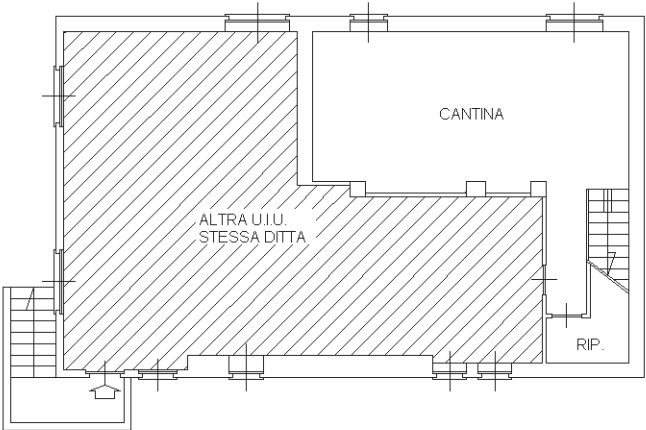

PIANO PIANO
Hm 285cm

