

Agenzia del Territorio
CATASTO FABBRICATI
Ufficio Provinciale di
Como

Dichiarazione protocollo n. CO0173207 del 02/05/2005

Planimetria di u.i.u. in Comune di Arosio

Via Monte San Primo

civ. 2

Identificativi Catastali:

Sezione:

Foglio: 6

Particella: 2903

Subalterno: 4

Compilata da:

Molteni Alberto

Iscritto all'albo:
Geometri

Prov. Como


N. 1993

Scheda n. 1

Scala 1:200


PIANO SECONDO (sottotetto)

h. media = 2.10 cm

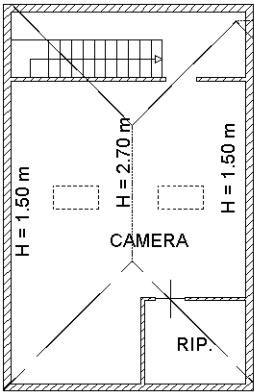


PIANO PRIMO

h. = 2.70 cm

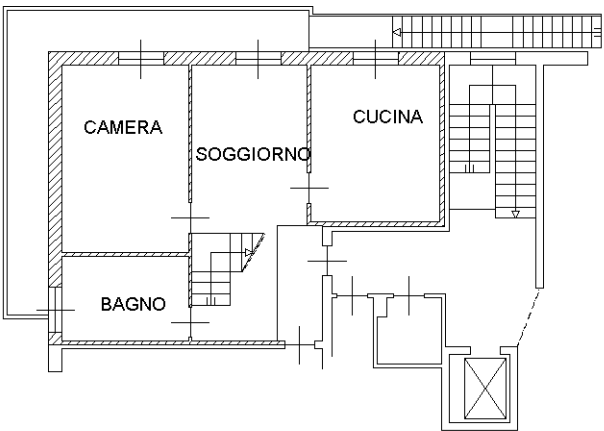

ORIENTAMENTO

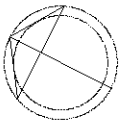

Ultima planimetria in atti