

Agenzia del Territorio  
CATASTO FABBRICATI  
Ufficio Provinciale di  
Como

Dichiarazione protocollo n. CO0173207 del 02/05/2005

Planimetria di u.i.u. in Comune di Arosio

Via Monte San Primo

civ. 2

Identificativi Catastali:

Sezione:

Foglio: 6

Particella: 2903

Subalterno: 5

Compilata da:

Molteni Alberto

Iscritto all'albo:

Geometri

Prov. Como


N. 1993

Scheda n. 1


Scala 1:200

PIANO SECONDO

h. = 2.70 cm

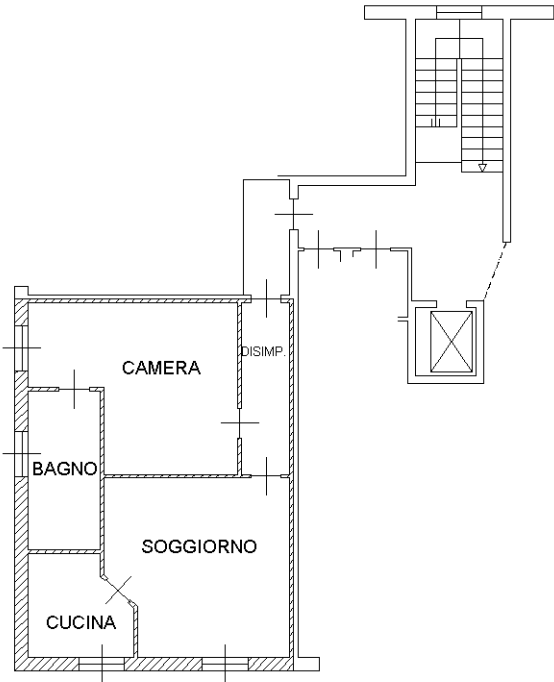

ORIENTAMENTO

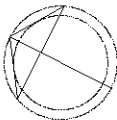

Ultima planimetria in atti