

Ultima planimetria in atti

Agenzia del Territorio
CATASTO FABBRICATI
Ufficio provinciale di
Como

Dichiarazione protocollo n. CO0173207 del 02/05/2005
Planimetria di u.i.u. in Comune di Arosio
Via Monte San Primo

Scheda 1
Scala 1: 200


Identificativi Catastali:
Sezione: 6
Foglio: 6
Particella: 2903
Subalterno: 2

Compilata da:
Molteni Alberto
Iscritto all'albo:
Geometri
Prov. Como
N. 1993

civ. 2


PIANO TERRATO

h. = 2,50 cm

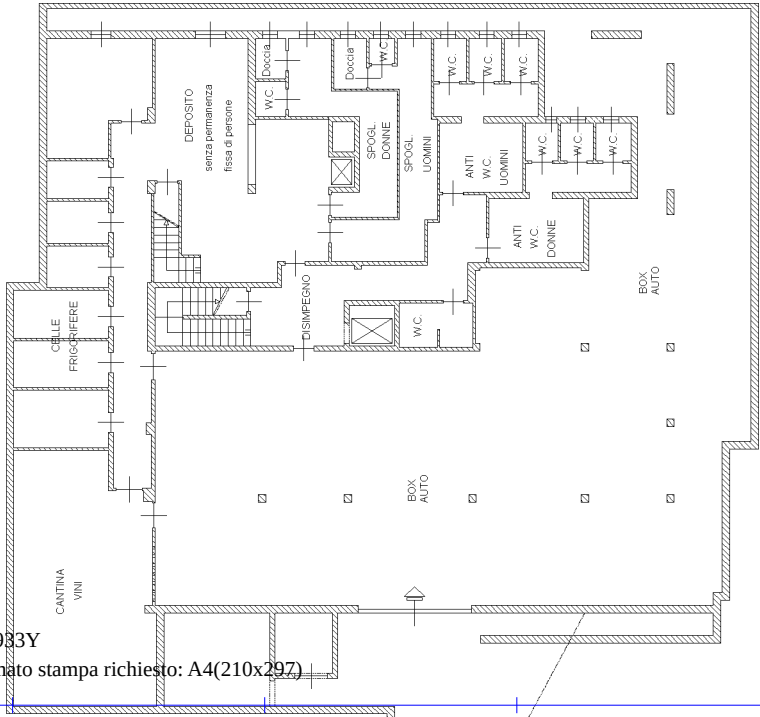


PIANO TERRA

h. = 3,20 cm

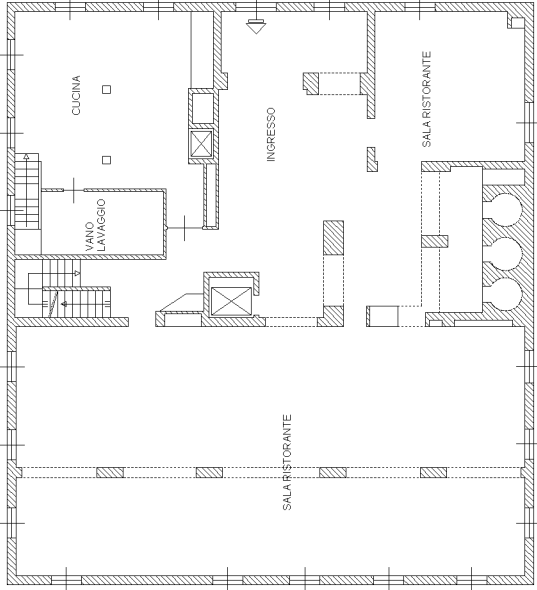

PIANO PRIMO

h. = 2,70 cm

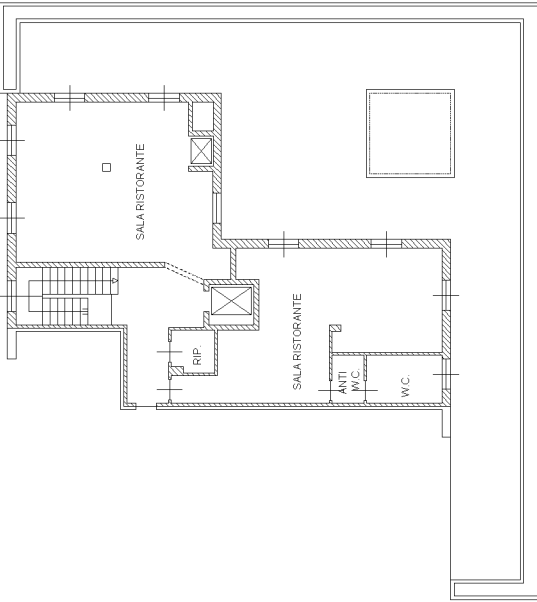

ORIENTAMENTO

