


Dichiarazione protocollo n. _____ del _____	
Comune di Portogruaro	
Via Aldo Manuzio _____ civ. 10	
Identificativi Catastali:	Compilata da: Schiavo Stefania
Sezione:	Iscritto all'albo: Geometri
Foglio: 45	
Particella: 333	
Subalterno: 17	Prov. Pordenone N. 1090

Planimetria
Scheda n. 1 Scala 1:200



PIANO PRIMO
h 2.75

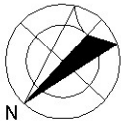

Dichiarazione protocollo n. _____ del _____	
Comune di Portogruaro	
Via Aldo Manuzio _____ civ. 10	
Identificativi Catastali:	Compilata da: Schiavo Stefania
Sezione:	Iscritto all'albo: Geometri
Foglio: 45	
Particella: 333	
Subalterno: 18	Prov. Pordenone N. 1090

Planimetria
Scheda n. 1 Scala 1:200

PIANO TERRA
h 2.65

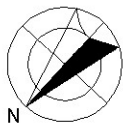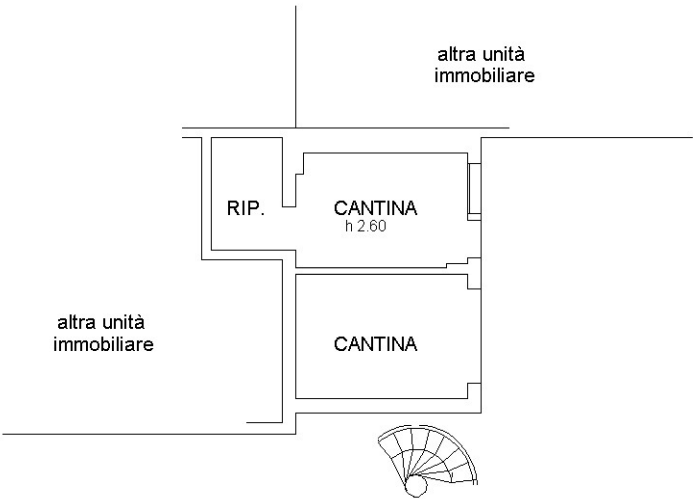

MODULARIO
F. 109 - 489

MINISTERO DELLE FINANZE

DIREZIONE GENERALE DEL CATASTO E DEI SERVIZI CATASTALI

Mon. A (Nuovo Catasto Edilizio Urbano)

Libre
300

NUOVO CATASTO EDILIZIO URBANO

(R. DECRETO-LEGE 11 APRILE 1990, N. 657)


Planimetria dell'immobile situato nel Comune di PORTOGRUARO

Ditta XXXXXXXXXX S.F.A.

Allegata alla dichiarazione presentata all'Ufficio Tecnico Erariale di VENEZIA

Via MANUZZI 10

XXXXXXXXXX

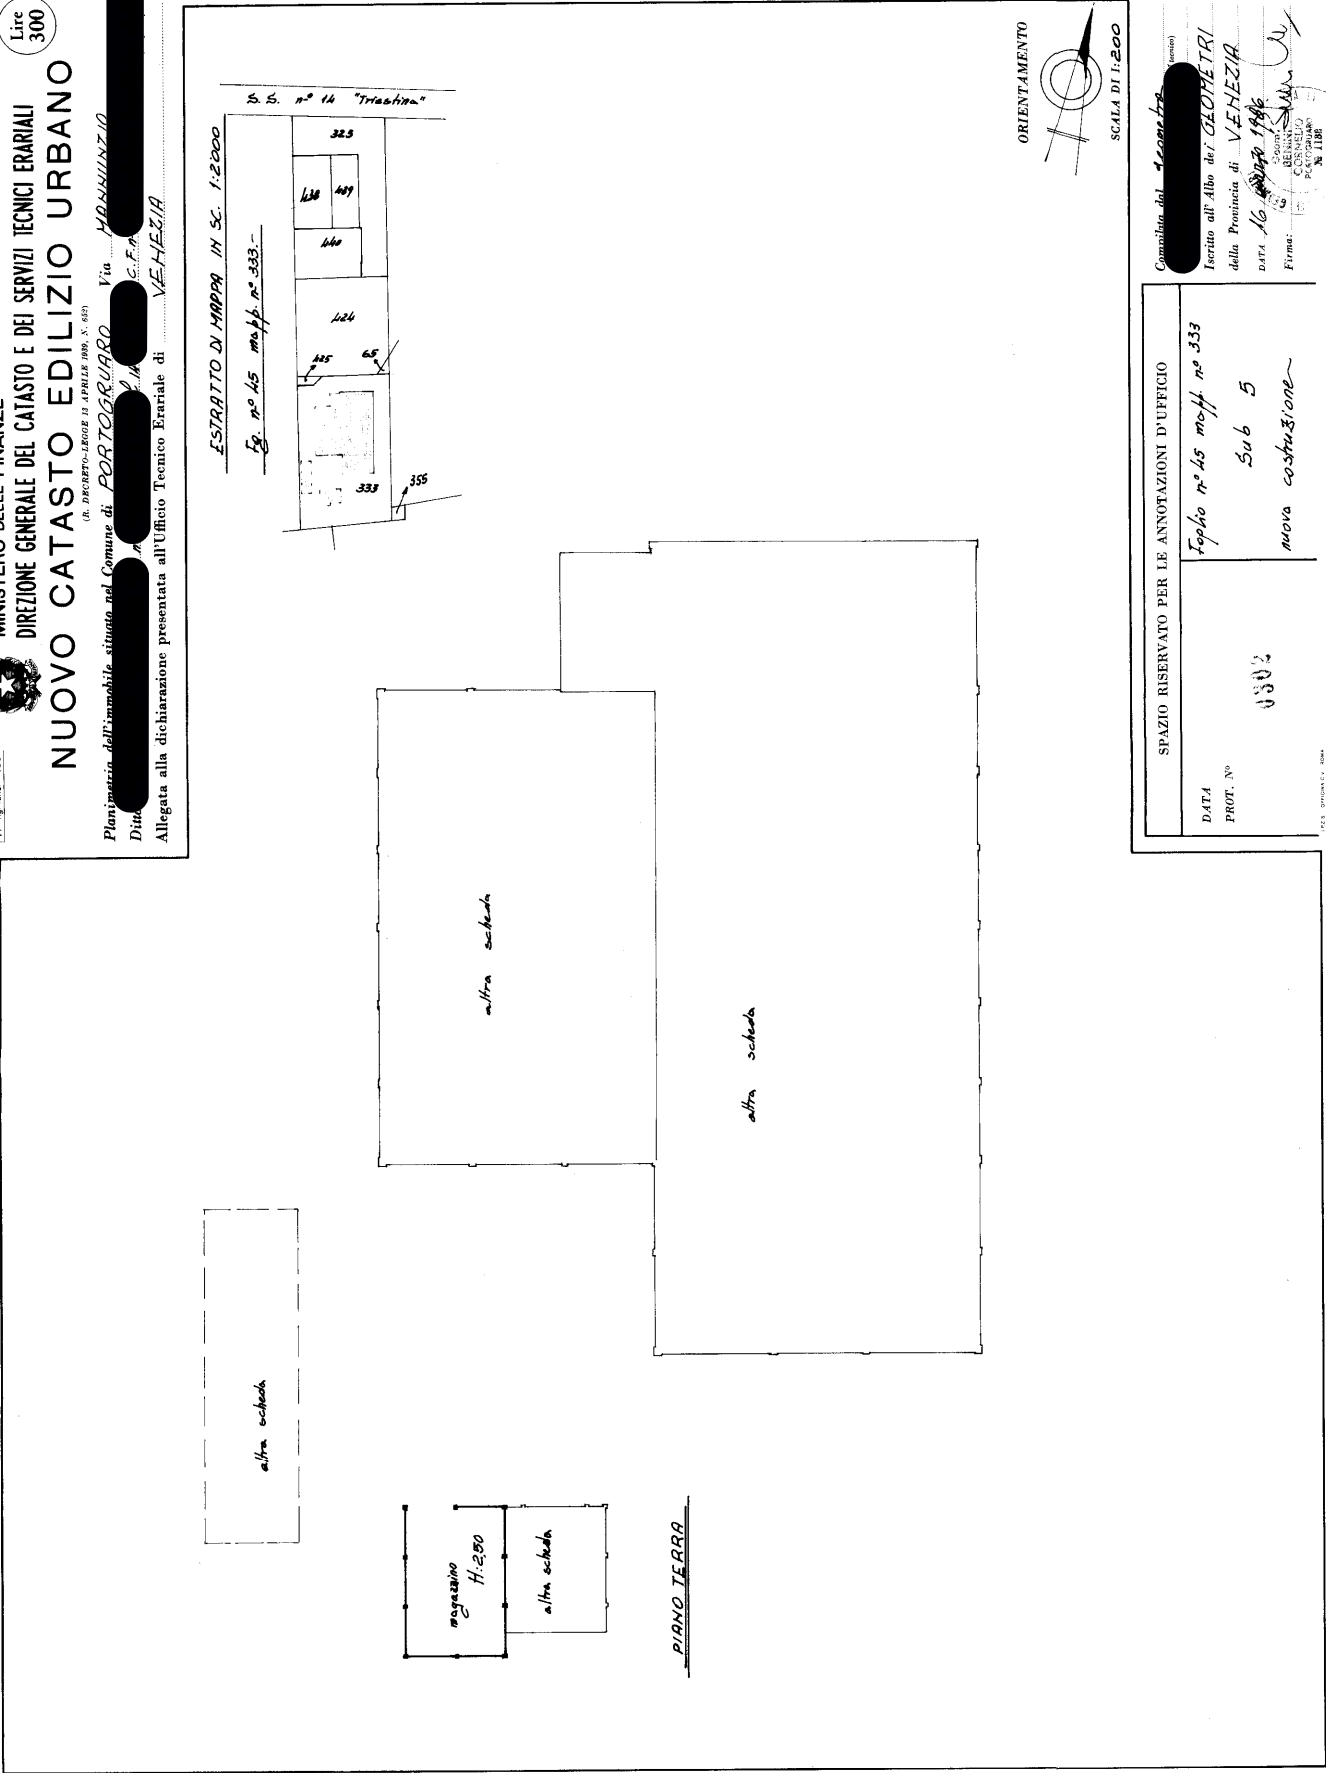

SPAZIO RISERVATO PER LE ANNOTAZIONI D'UFFICIO	
DATA PROT. N°	Foglio n° 45 mapp. n° 333 Sub 5 nuova costruzione
Compilata dal XXXXXXXXXX Inscritto all'Albo dei GEOMETRI della Provincia di VENEZIA DATA 16/04/1996 Firma: XXXXXXXXXX REDAZIONE CATASTO N. 1188	

Ultima planimetria in atti

MODULARIO

R. 19.000 488

MINISTERO DELLE FINANZE

DIREZIONE GENERALE DEL CATASTO E DEI SERVIZI TECNICI ERARIALI

Mod. A (Nuovo Catasto Edilizio Urbano)

Lire 300

NUOVO CATASTO EDILIZIO URBANO

(D. DECRETO-LEGGI 11 APRILE 1986, N. 663)

Planimetria di un immobile situata nel Comune di PORTOGRUARO Via MANUZIO

Ditta

Allegata alla dichiarazione presentata all'Ufficio Tecnico Erariale di VENEZIA

SPAZIO RISERVATO PER LE ANNOTAZIONI D'UFFICIO	
DATA PROT. N°	Foglio n° 45 mapp. n° 333 Sub G nuova costruzione
0502	
Iscritto all'Albo dei GEOMETRI della Provincia di VENEZIA DATA 12/04/1986 Firma GEOM. CORNELIO MANUZIO	

Ultima planimetria in atti

Data presentazione: 20/03/1986 - Data: 22/04/2025 - n. T314097 - Richiedente: SCHSFN76P59G914I
Totale schede: 1 - Formato di acquisizione: fuori standard (420X505) - Formato stampa richiesto: A4(210x297)

Catasto dei Fabbricati - Situazione al 22/04/2025 - Comune di PORTOGRUARO(G914) - < Foglio 45 - Particella 333 - Subalterno 6 >
VIA ALDO MANUZIO Piano T

MODULARIO

P. 1/122 - 016

MINISTERO DELLE FINANZE

DIREZIONE GENERALE DEL CATASTO E DEI SERVIZI TECNICI ERARIALI

Mod. A (Nuovo Catasto Edilizio Urbano)

Lire

300

NUOVO CATASTO EDILIZIO URBANO

Planimetria dell'immobile situato nel Comune di PORTOGUARO

Divide

Allegata alla dichiarazione presentata all'Ufficio Tecnico Erariale di

Via MANFREDINO

C.F. 00000000000

VEHEZZA

SPAZIO RISERVATO PER LE ANNOTAZIONI D'UFFICIO	
DATA	Foglio n° 45 mappa n° 333
PROT. N°	sub 4
	nuova costruzione

100

Iscritto all'Albo dei GEOMETRI della Provincia di VENEZIA

DATA 15 marzo 1996

Firma: [Signature]

Ultima planimetria in atti

Data presentazione: 20/03/1986 - Data: 22/04/2025 - n. T314094 - Richiedente: SCHSFN76P59G914I
Totale schede: 1 - Formato di acquisizione: fuori standard (420X504) - Formato stampa richiesto: A4(210x297)

Catasto dei Fabbricati - Situazione al 22/04/2025 - Comune di PORTOGUARO(G914) - < Foglio 45 - Particella 333 - Subalterno 4 >
VIA ALDO MANUZIO Piano T